

# Maisons Gr.1




# PLANS GR.1

IH 2755

IH 2754

IH 2752

IH 2751

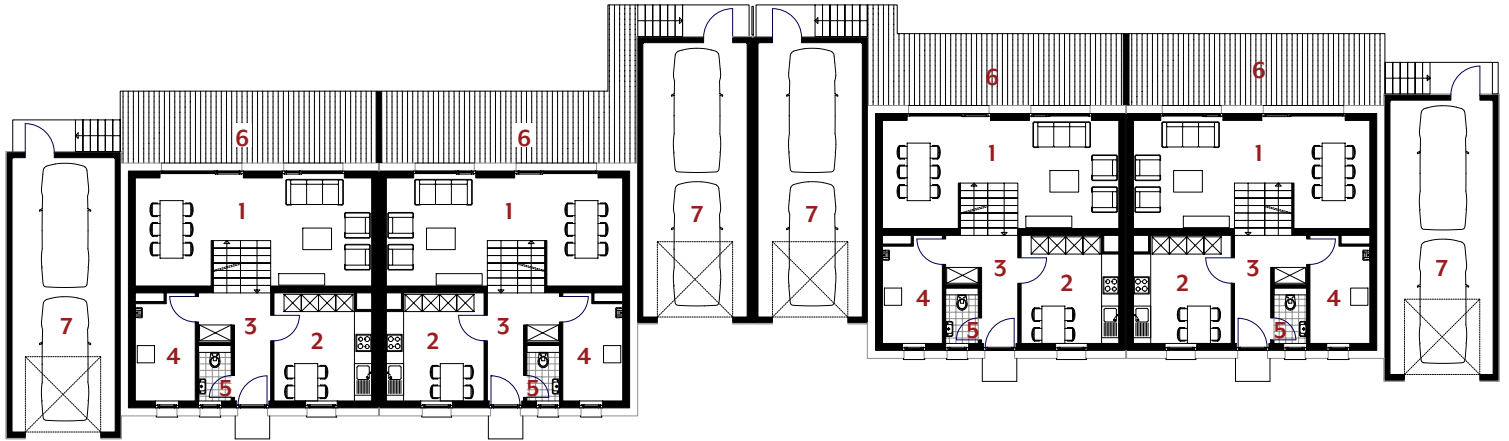


REZ-DE-CHAUSSEE

IH 2755

IH 2754

IH 2752

IH 2751

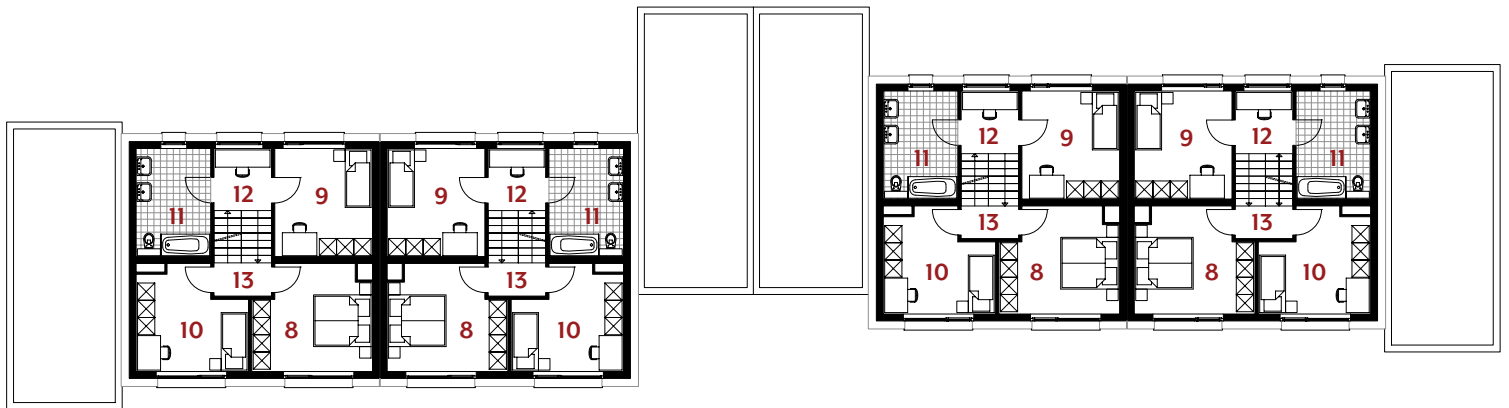


1<sup>er</sup> ETAGE

IH 2755

IH 2754

IH 2752

IH 2751

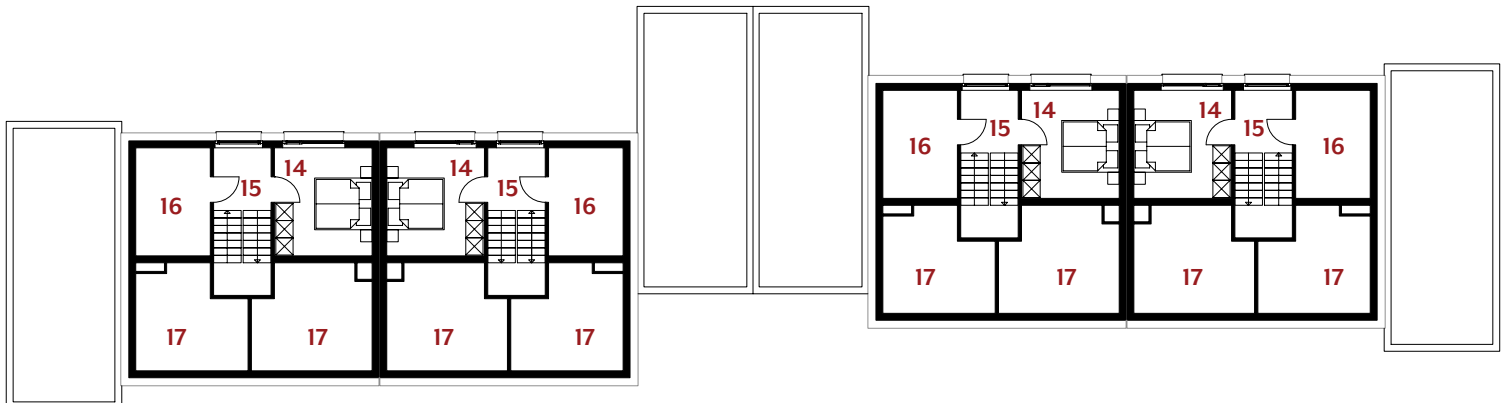

COMBLES




## PLAN DE SITUATION

	IH 2751	IH 2752	IH 2754	IH 2755
Surface du terrain	2,66 a	2,49 a	2,58 a	3,77 a
Surface utile	138,02m <sup>2</sup>	138,02m <sup>2</sup>	138,02m <sup>2</sup>	138,02m <sup>2</sup>
Prix de vente subventionné TVA 3%	<b>415.508 €</b>	<b>427.208 €</b>	<b>427.208 €</b>	<b>444.758 €</b>

PIECE		IH 2751	IH 2752	IH 2754	IH 2755
REZ-DE-CHAUSSEE	1 Séjour	27,45m <sup>2</sup>	27,45m <sup>2</sup>	27,45m <sup>2</sup>	27,45m <sup>2</sup>
	2 Cuisine	12,35m <sup>2</sup>	12,35m <sup>2</sup>	12,35m <sup>2</sup>	12,35m <sup>2</sup>
	3 Hall d'entrée	6,80m <sup>2</sup>	6,80m <sup>2</sup>	6,80m <sup>2</sup>	6,80m <sup>2</sup>
	4 Buanderie	7,40m <sup>2</sup>	7,40m <sup>2</sup>	7,40m <sup>2</sup>	7,40m <sup>2</sup>
	5 W.C. séparé	2,15m <sup>2</sup>	2,15m <sup>2</sup>	2,15m <sup>2</sup>	2,15m <sup>2</sup>
	6 Terrasse	22,25m <sup>2</sup>	22,25m <sup>2</sup>	22,25m <sup>2</sup>	22,25m <sup>2</sup>
	7 Garage	34,25m <sup>2</sup>	34,65m <sup>2</sup>	34,65m <sup>2</sup>	34,25m <sup>2</sup>
1 <sup>er</sup> ETAGE	8 Chambre 1	14,40m <sup>2</sup>	14,40m <sup>2</sup>	14,40m <sup>2</sup>	14,40m <sup>2</sup>
	9 Chambre 2	12,75m <sup>2</sup>	12,75m <sup>2</sup>	12,75m <sup>2</sup>	12,75m <sup>2</sup>
	10 Chambre 3	12,65m <sup>2</sup>	12,65m <sup>2</sup>	12,65m <sup>2</sup>	12,65m <sup>2</sup>
	11 Salle de bain	9,75m <sup>2</sup>	9,75m <sup>2</sup>	9,75m <sup>2</sup>	9,75m <sup>2</sup>
	12 Hall	4,35m <sup>2</sup>	4,35m <sup>2</sup>	4,35m <sup>2</sup>	4,35m <sup>2</sup>
	13 Palier	2,25m <sup>2</sup>	2,25m <sup>2</sup>	2,25m <sup>2</sup>	2,25m <sup>2</sup>
COMBLES	14 Ch. 4 (option)h>2m	12,75m <sup>2</sup>	12,75m <sup>2</sup>	12,75m <sup>2</sup>	12,75m <sup>2</sup>
	15 Hall	4,25m <sup>2</sup>	4,25m <sup>2</sup>	4,25m <sup>2</sup>	4,25m <sup>2</sup>
	16 Local technique	9,75m <sup>2</sup>	9,75m <sup>2</sup>	9,75m <sup>2</sup>	9,75m <sup>2</sup>
	17 Vide sur chambre	-	-	-	-

- les surfaces inscrites dans ce tableau peuvent subir de légères modifications dues aux nécessités techniques de la construction.
- surface utile = surface calculée à l'intérieur des murs extérieurs.
- aides à la construction d'ensembles déjà déduite du prix de vente



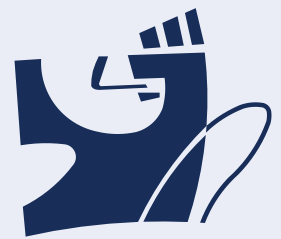

Société Nationale des  
Habitations à Bon Marché

2b, rue Kalchesbruck  
L-1852 Luxembourg

Jessica Gaspar  
Tél. (+352) 448292 - 556  
jessica.gaspar@snhbm.lu

[snhbm.lu](http://snhbm.lu)