




Société Nationale  
des Habitations à Bon Marché  
Hinter dem Schloss





BETTENDORF  
Maisons Gr.3

IH 3014


IH 3015

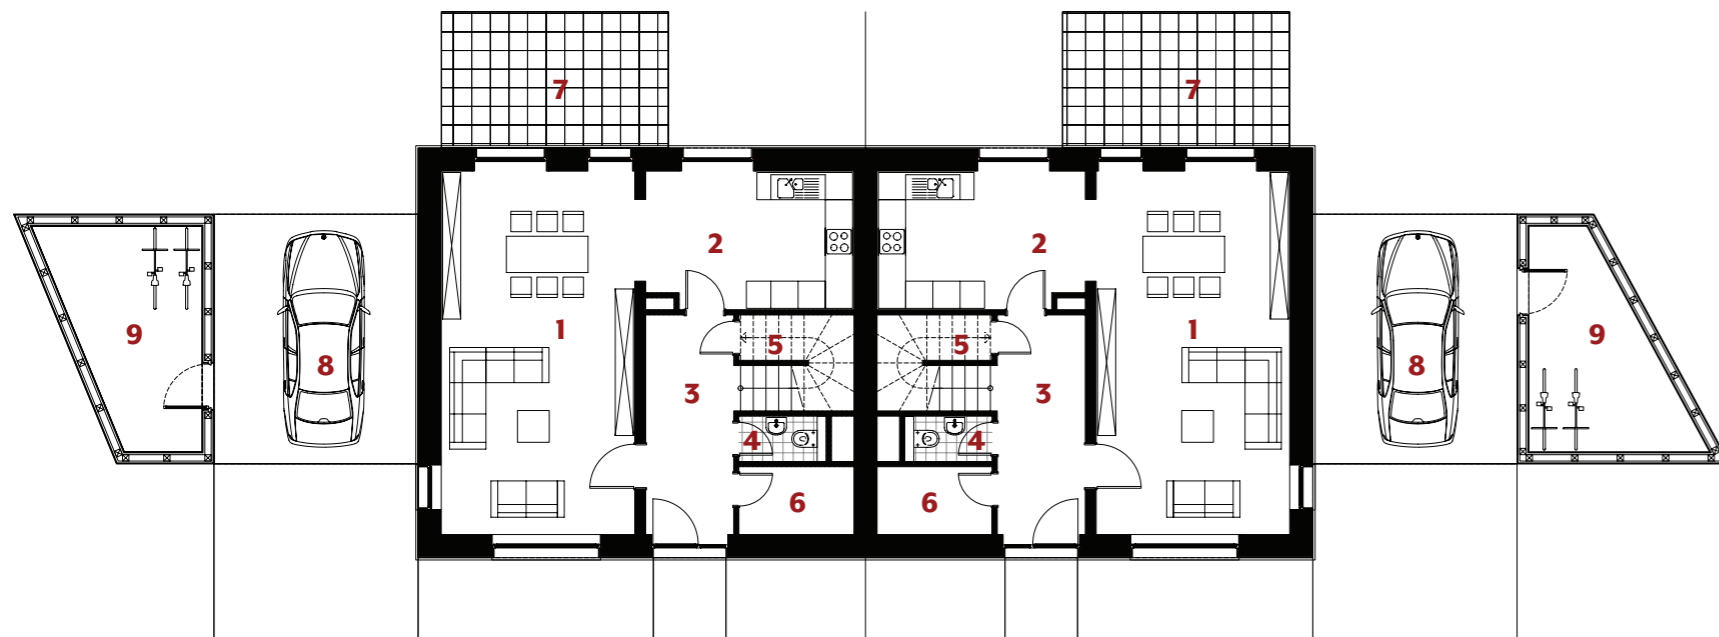

REZ-DE-CHAUSSÉE

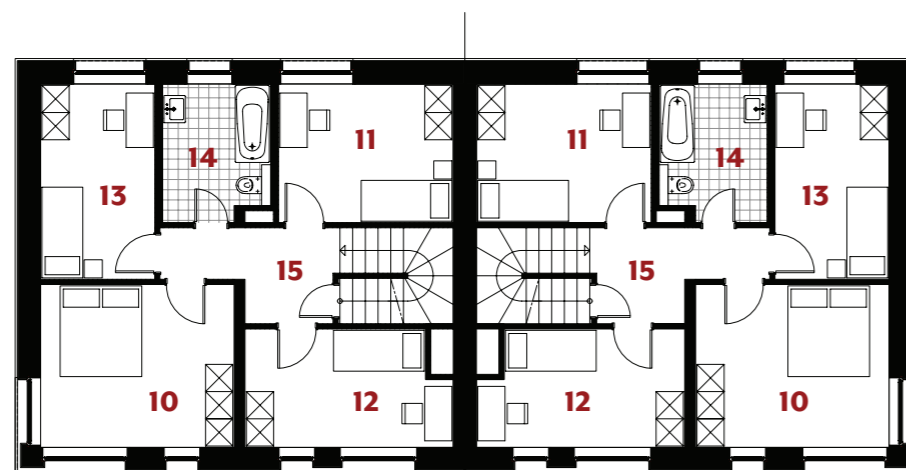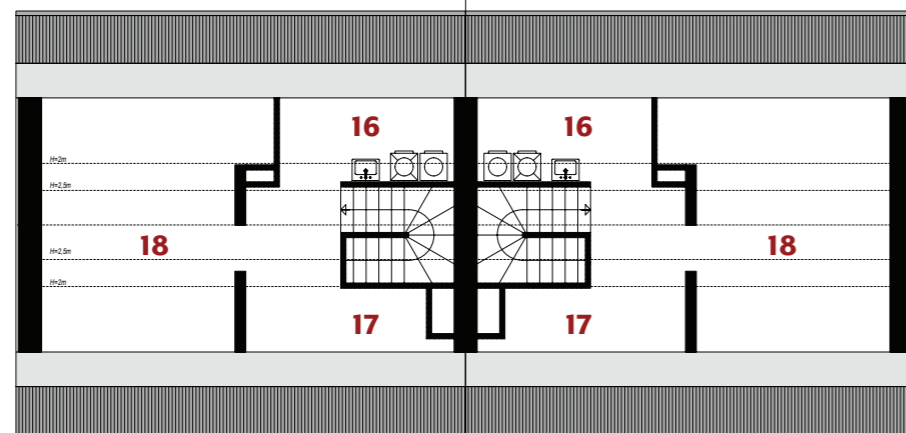1<sup>ER</sup> ÉTAGE

COMBLES

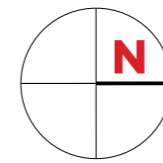

PLAN DE SITUATION

		IH 3014	IH 3015
Surface du terrain		<b>3,58a</b>	<b>3,45a</b>
Surface utile d'habitation		<b>139,93m<sup>2</sup></b>	<b>139,93m<sup>2</sup></b>
Prix de vente subventionné TTC		<b>498.563 €</b>	<b>498.563 €</b>
REZ-DE-CHAUSSEE	1 séjour	34,15m <sup>2</sup>	34,15m <sup>2</sup>
	2 cuisine	13,75m <sup>2</sup>	13,75m <sup>2</sup>
	3 hall d'entrée	9,55m <sup>2</sup>	9,55m <sup>2</sup>
	4 w.c.	1,95m <sup>2</sup>	1,95m <sup>2</sup>
	5 débarras h>2m	1,15m <sup>2</sup>	1,15m <sup>2</sup>
	6 technique	3,80m <sup>2</sup>	3,80m <sup>2</sup>
	7 terrasse	15,00m <sup>2</sup>	15,00m <sup>2</sup>
	8 carport	24,75m <sup>2</sup>	24,75m <sup>2</sup>
	9 abri / rangement	13,65m <sup>2</sup>	13,10m <sup>2</sup>
1 <sup>ER</sup> ETAGE	10 chambre	15,30m <sup>2</sup>	15,30m <sup>2</sup>
	11 chambre	11,75m <sup>2</sup>	11,75m <sup>2</sup>
	12 chambre	11,30m <sup>2</sup>	11,30m <sup>2</sup>
	13 chambre	10,80m <sup>2</sup>	10,80m <sup>2</sup>
	14 salle de bain	6,95m <sup>2</sup>	6,95m <sup>2</sup>
15 hall	6,40m <sup>2</sup>	6,40m <sup>2</sup>	
COMBLES	16 buanderie h>2m	3,45m <sup>2</sup>	3,45m <sup>2</sup>
	17 chaufferie h>2m	2,80m <sup>2</sup>	2,80m <sup>2</sup>
	18 grenier h>2m	11,60m <sup>2</sup>	11,60m <sup>2</sup>

• les surfaces inscrites dans ce tableau peuvent subir de légères modifications dues aux nécessités techniques de la construction.  
 • surface utile = surface calculée à l'intérieur des murs extérieurs.  
 • remboursement TVA et prime ACE déjà déduites (la limite de 50.000€ de TVA remboursable selon la loi est atteinte).