



SNHBM


Société Nationale
des Habitations à Bon Marché S.A.

Tel.: +352 44 82 92 - 1
E-mail: info@snhbm.lu


 snhbm.lu

Image non contractuelle


BELVAUX Geessewee
Maisons - gr.1

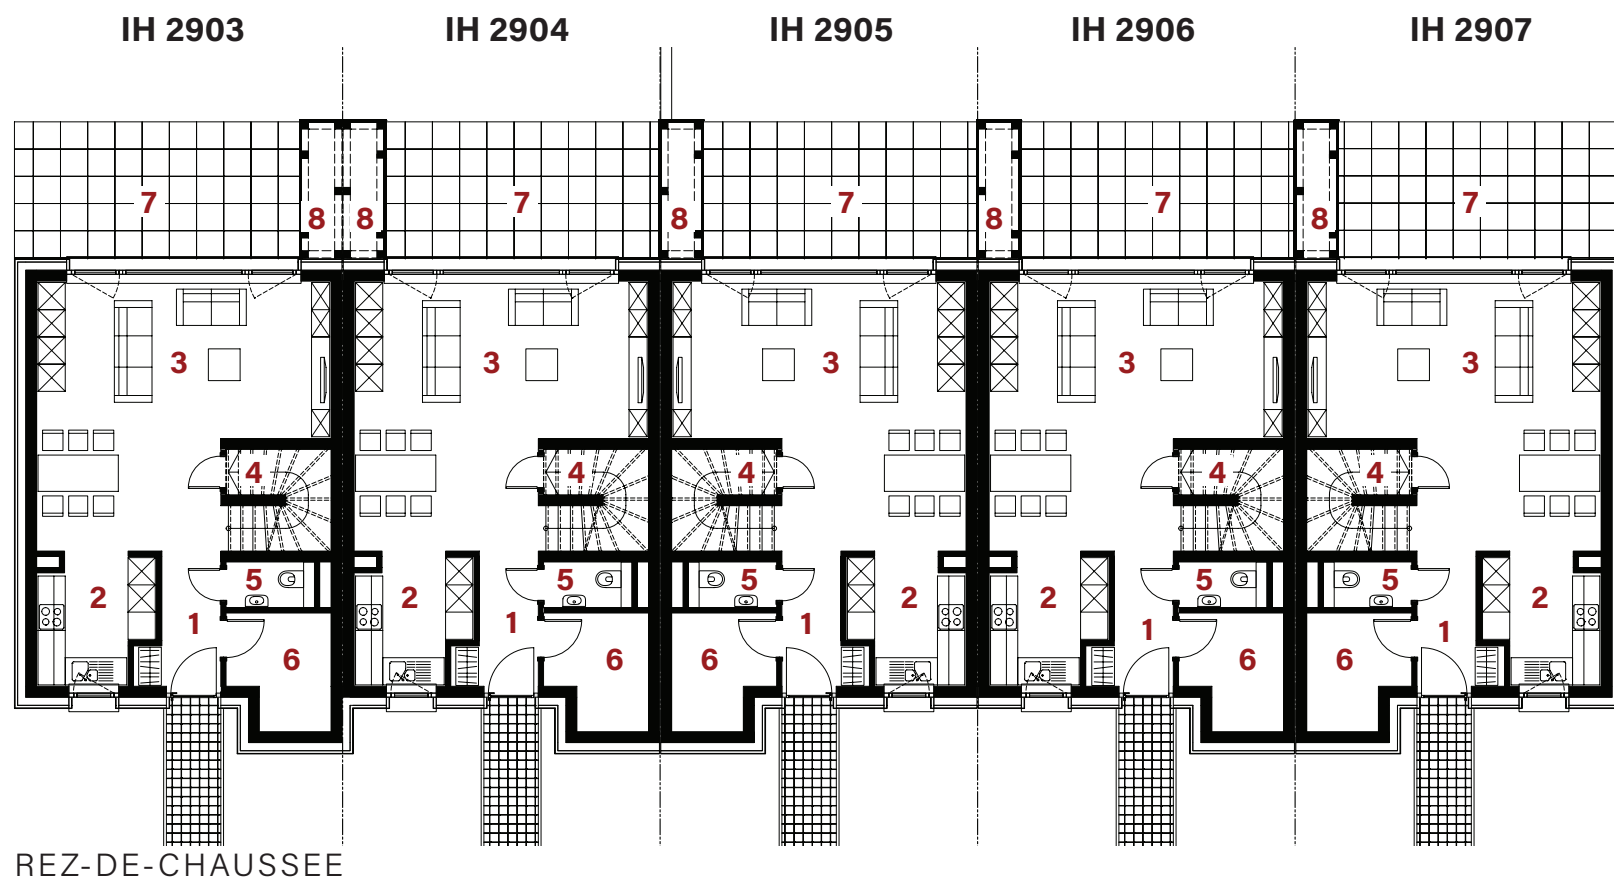

REZ-DE-CHAUSSEE

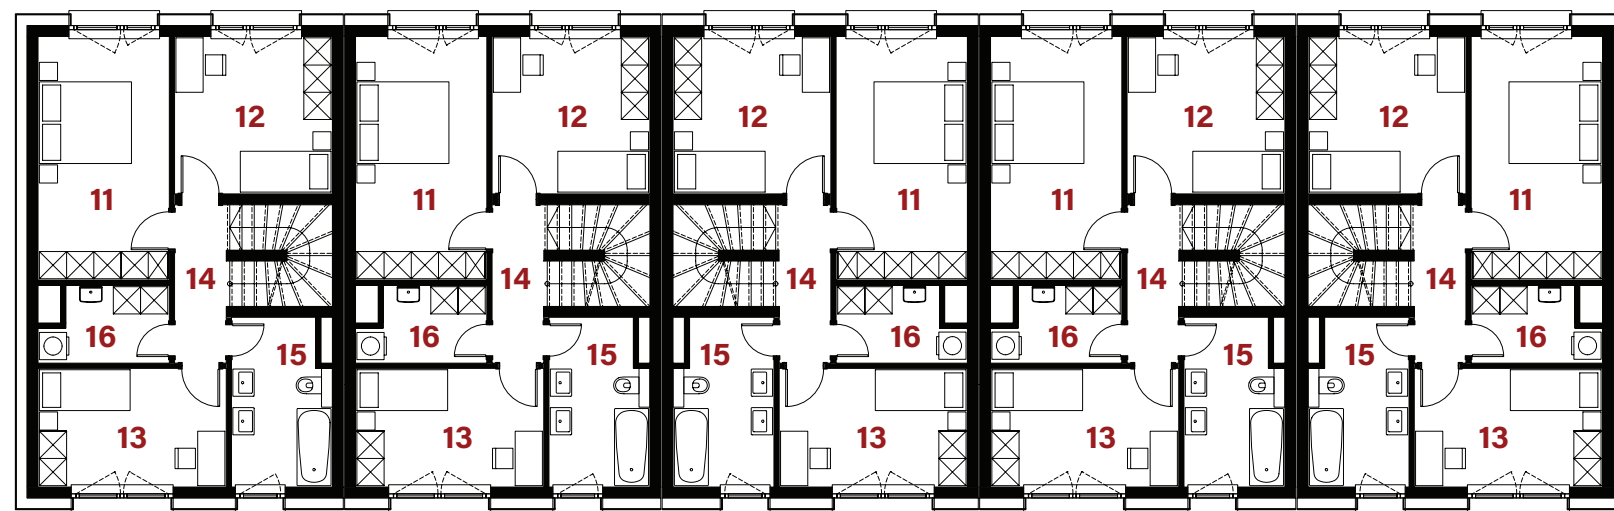

1er ETAGE

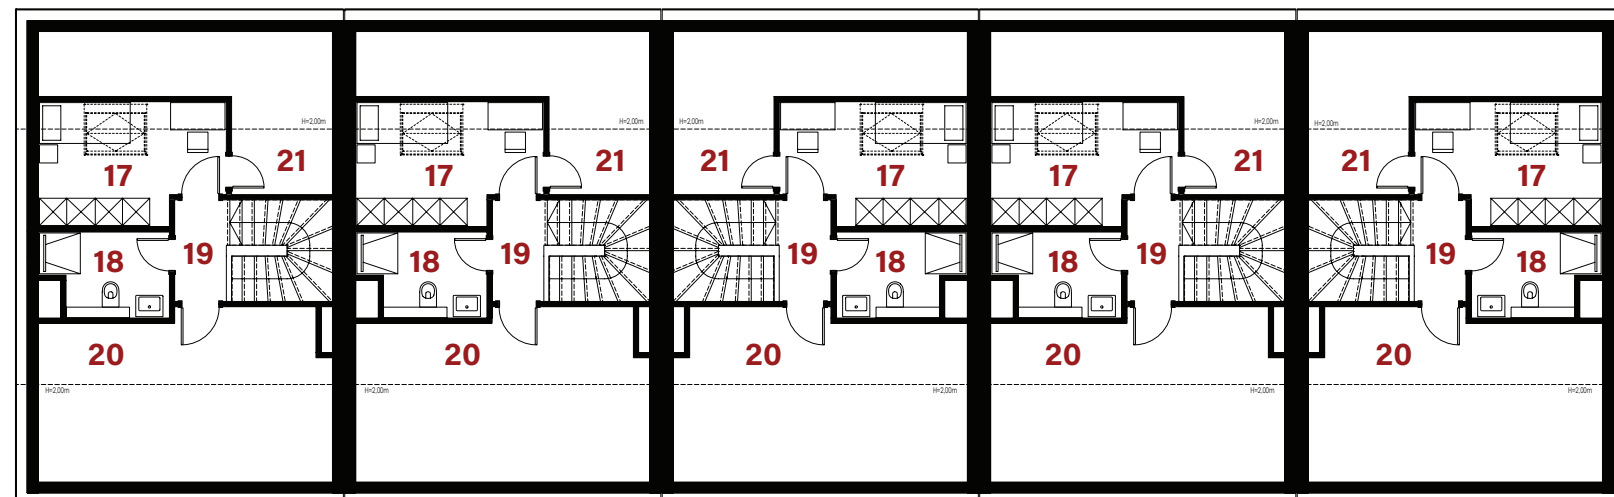

COMBLES



		IH 2903	IH 2904	IH 2905	IH 2906	IH 2907	
Surface du terrain		4,09a	2,35a	2,35a	2,35a	3,43a	
Surface utile d'habitation		137,82 m ²	137,82 m ²	137,82 m ²	137,82 m ²	137,82 m ²	
Prix de vente subventionné TTC		539.820€	499.524€	499.524€	499.524€	528.120€	
REZ-DE-CHAUSSEE	1	hall d'entrée	4,45 m ²	4,45 m ²	4,45 m ²	4,45 m ²	
	2	cuisine	6,90 m ²	6,90 m ²	6,90 m ²	6,90 m ²	
	3	séjour	32,75 m ²	32,75 m ²	32,75 m ²	32,75 m ²	
	4	débarras	2,30 m ²	2,30 m ²	2,30 m ²	2,30 m ²	
	5	w.c.	1,95 m ²	1,95 m ²	1,95 m ²	1,95 m ²	
	6	technique	5,30 m ²	5,30 m ²	5,30 m ²	5,30 m ²	
	7	terrasse	19,00 m ²	18,20 m ²	18,20 m ²	18,20 m ²	18,45 m ²
	8	abri de jardin	1,55 m ²	1,55 m ²	1,55 m ²	1,55 m ²	1,55 m ²
	9	carport pour 2 voitures	26,35 m ²	27,00 m ²	27,00 m ²	27,00 m ²	26,35 m ²
	10	débarras dans carport	7,85 m ²	8,05 m ²	8,05 m ²	8,05 m ²	7,85 m ²
1er ETAGE	11	chambre	15,55 m ²	15,55 m ²	15,55 m ²	15,55 m ²	
	12	chambre	12,10 m ²	12,10 m ²	12,10 m ²	12,10 m ²	
	13	chambre	10,85 m ²	10,85 m ²	10,85 m ²	10,85 m ²	
	14	hall	4,15 m ²	4,15 m ²	4,15 m ²	4,15 m ²	
	15	salle de bain	7,90 m ²	7,90 m ²	7,90 m ²	7,90 m ²	
	16	buanderie	4,40 m ²	4,40 m ²	4,40 m ²	4,40 m ²	
COMBLES	17	chambre h>2m	8,05 m ²	8,05 m ²	8,05 m ²	8,05 m ²	
	18	salle de douche (option)	4,90 m ²	4,90 m ²	4,90 m ²	4,90 m ²	
	19	hall	2,65 m ²	2,65 m ²	2,65 m ²	2,65 m ²	
	20	chaufferie h>2m	9,60 m ²	9,60 m ²	9,60 m ²	9,60 m ²	
	21	grenier h>2m	3,20 m ²	3,20 m ²	3,20 m ²	3,20 m ²	

- les surfaces inscrites dans ce tableau peuvent subir de légères modifications dues aux nécessités techniques de la construction.
- surface utile = surface calculée à l'intérieur des murs extérieurs.
- remboursement TVA et prime ACE déjà déduites (la limite de 50.000€ de TVA remboursable selon la loi est atteinte).
- 18 salle de douche en option 12.000€ TTC (17%)