



SNHBM

Société Nationale
des Habitations à Bon Marché S.A.





Tel.: +352 44 82 92 - 1

E-mail: info@snhbm.lu

 snhbm.lu

Image non contractuelle

BELVAUX Geessewee
Maisons - gr.7_a

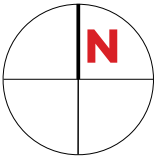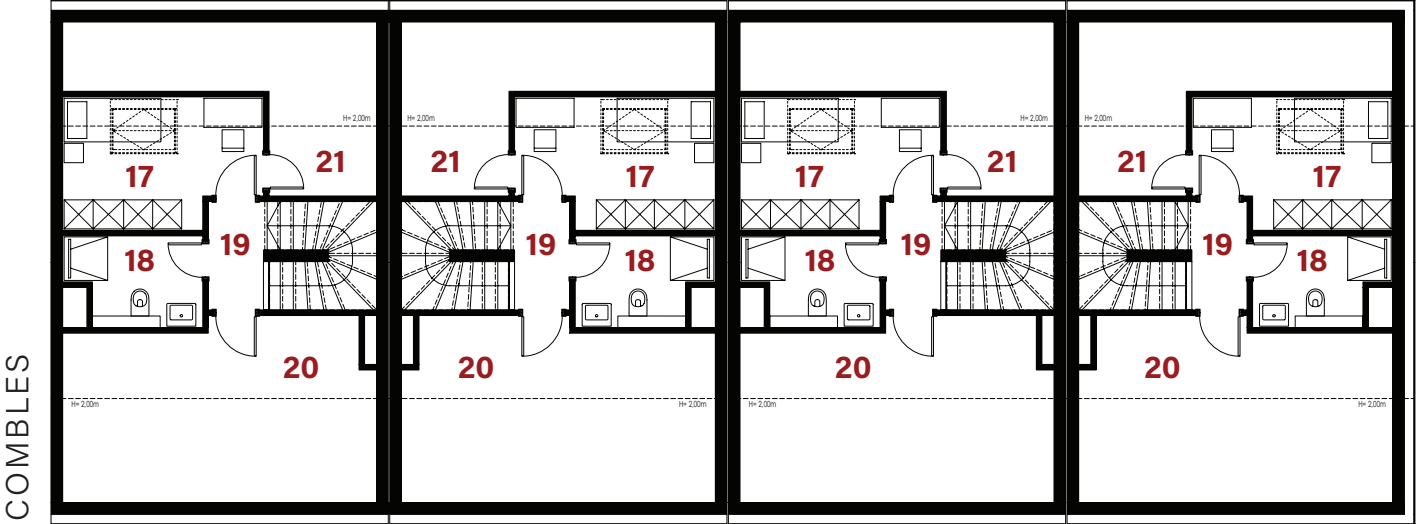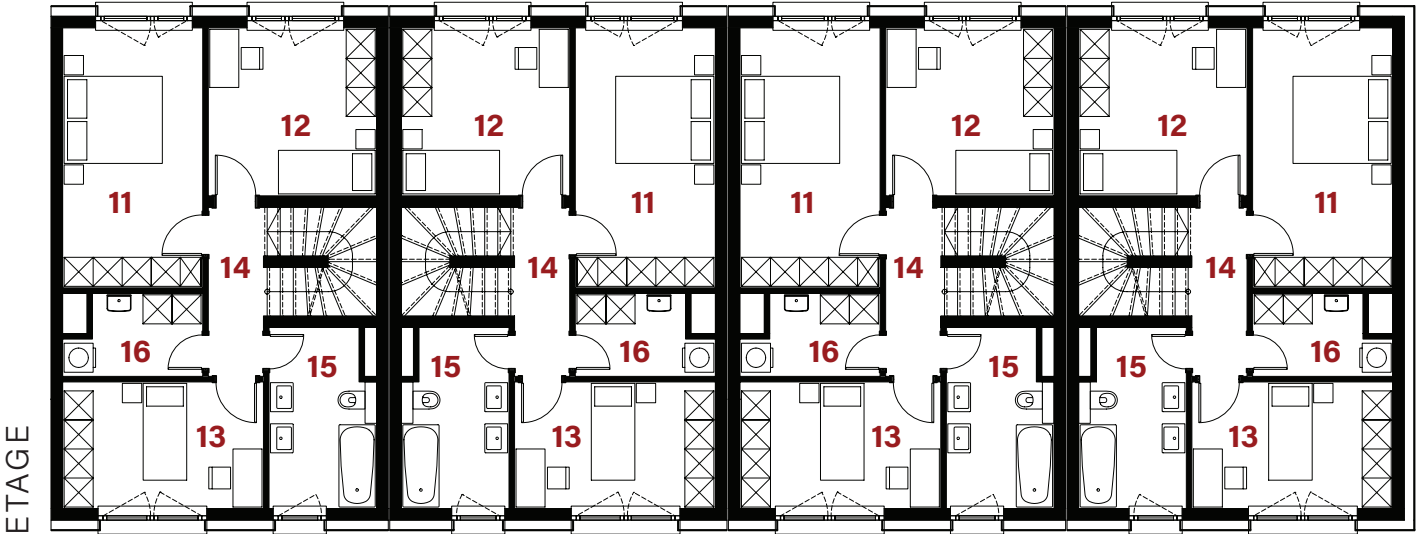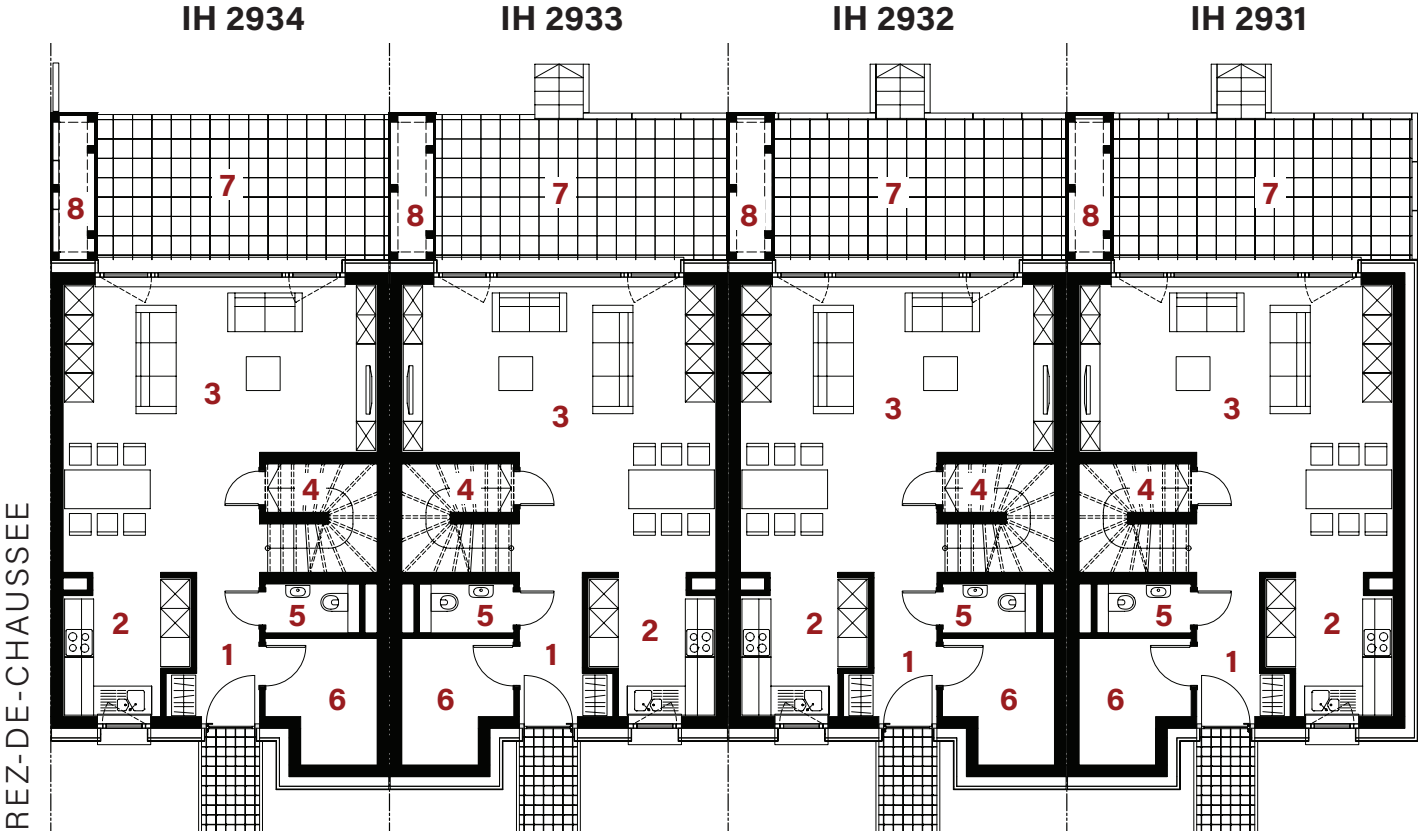

PLAN DE SITUATION



			IH 2934	IH 2933	IH 2932	IH 2931
Surface du terrain			2,20a	2,20a	2,20a	3,11a
Surface utile d'habitation			137,82 m²	137,82 m²	137,82 m²	137,82 m²
Prix de vente <small>subventionné TTC</small>			442.194€	442.194€	442.194€	470.790€
REZ-DE-CHAUSSEE	1	hall d'entrée	4,45 m²	4,45 m²	4,45 m²	4,45 m²
	2	cuisine	6,90 m²	6,90 m²	6,90 m²	6,90 m²
	3	séjour	32,90 m²	32,90 m²	32,90 m²	32,90 m²
	4	débarras	2,30 m²	2,30 m²	2,30 m²	2,30 m²
	5	w.c.	1,95 m²	1,95 m²	1,95 m²	1,95 m²
	6	technique	5,30 m²	5,30 m²	5,30 m²	5,30 m²
	7	terrasse	18,10 m²	17,75 m²	17,55 m²	18,00 m²
	8	abri de jardin	1,55 m²	1,55 m²	1,55 m²	1,55 m²
	9	carport pour 2 voitures	27,00 m²	27,00 m²	26,35 m²	27,00 m²
	10	débarras dans carport	8,05 m²	8,05 m²	7,85 m²	8,05 m²
1 ^{er} ETAGE	11	chambre	15,55 m²	15,55 m²	15,55 m²	15,55 m²
	12	chambre	12,10 m²	12,10 m²	12,10 m²	12,10 m²
	13	chambre	10,85 m²	10,85 m²	10,85 m²	10,85 m²
	14	hall	4,15 m²	4,15 m²	4,15 m²	4,15 m²
	15	salle de bain	7,90 m²	7,90 m²	7,90 m²	7,90 m²
	16	buanderie	4,40 m²	4,40 m²	4,40 m²	4,40 m²
COMBLES	17	chambre <small>h>2m</small>	8,05 m²	8,05 m²	8,05 m²	8,05 m²
	18	salle de douche <small>(option)</small>	4,90 m²	4,90 m²	4,90 m²	4,90 m²
	19	hall	2,65 m²	2,65 m²	2,65 m²	2,65 m²
	20	chaufferie <small>h>2m</small>	9,60 m²	9,60 m²	9,60 m²	9,60 m²
	21	grenier <small>h>2m</small>	3,20 m²	3,20 m²	3,20 m²	3,20 m²

- les surfaces inscrites dans ce tableau peuvent subir de légères modifications dues aux nécessités techniques de la construction.
- surface utile = surface calculée à l'intérieur des murs extérieurs.
- remboursement TVA et prime ACE déjà déduites (la limite de 50.000€ de TVA remboursable selon la loi est atteinte).
- 18 salle de douche en option 12.000€ TTC (17%)