



SNHBM





Société Nationale
des Habitations à Bon Marché S.A.

Tel.: +352 44 82 92 - 1
E-mail: info@snhbm.lu

 snhbm.lu

Image non contractuelle

BELVAUX Geessewee
Maisons - gr.7_a

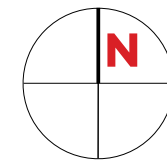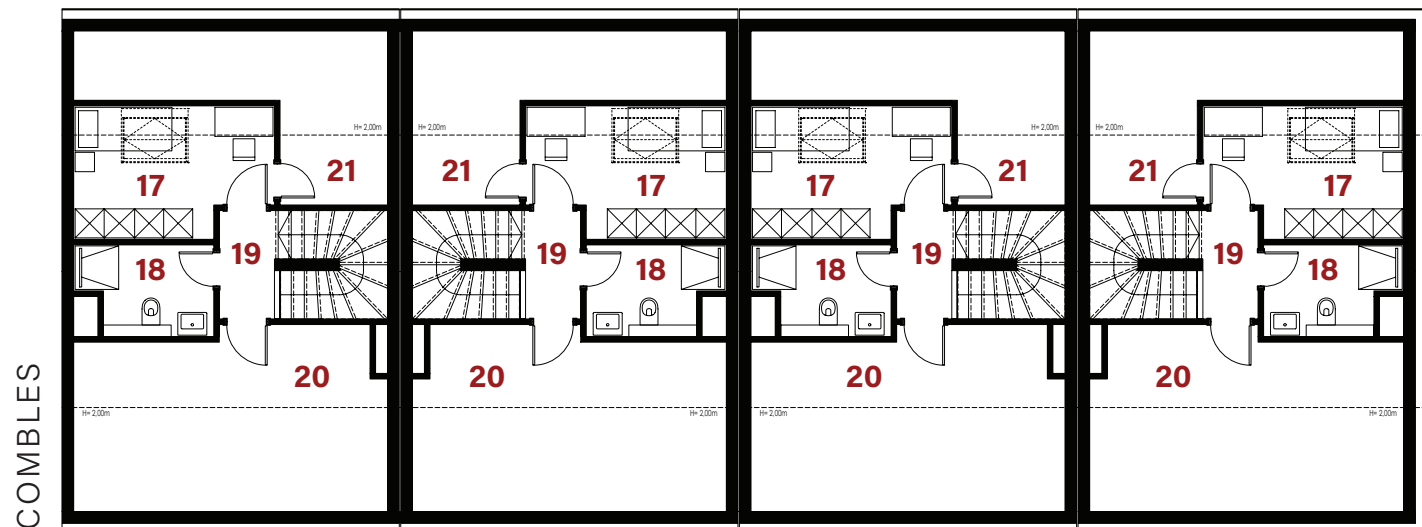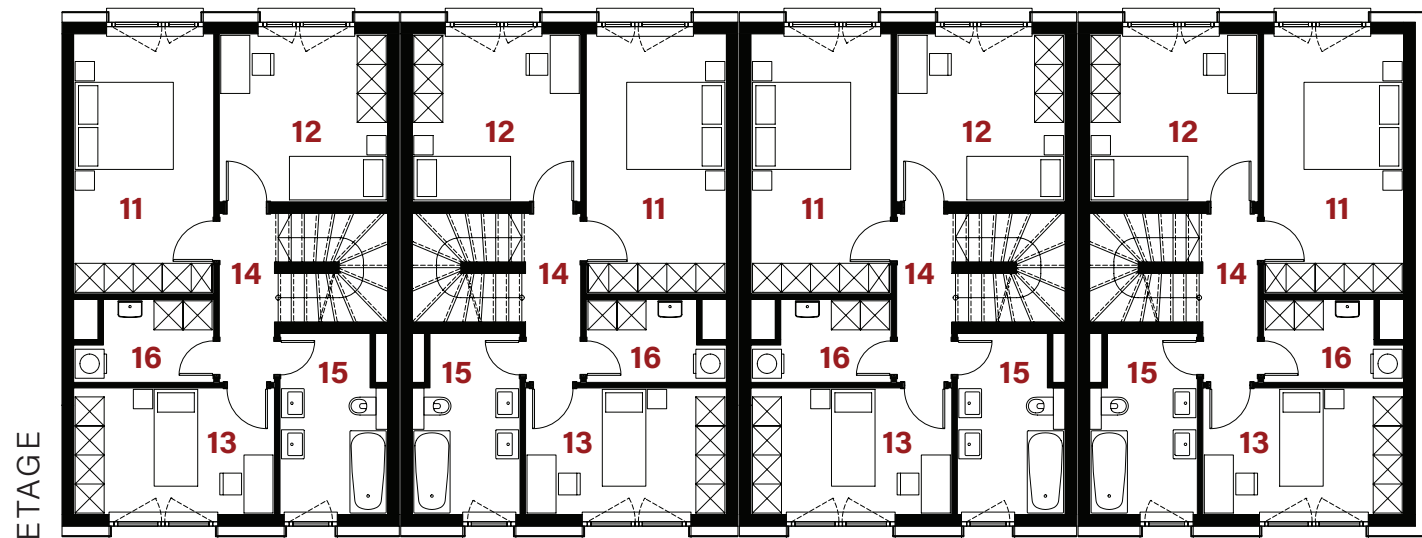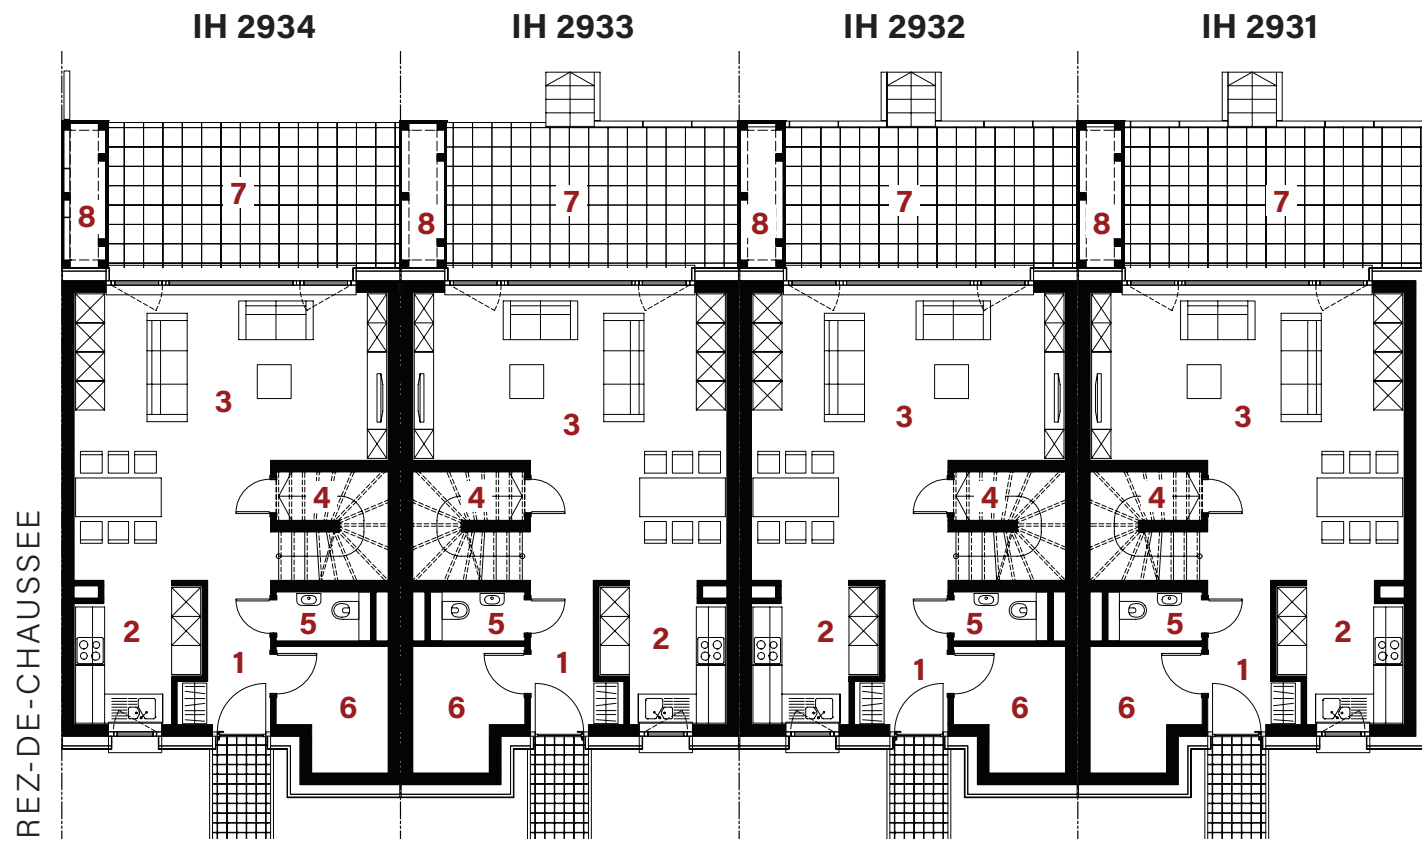

PLAN DE SITUATION



	IH 2934	IH 2933	IH 2932	IH 2931		
Surface du terrain	2,20a	2,20a	2,20a	3,11a		
Surface utile d'habitation	137,82 m ²	137,82 m ²	137,82 m ²	137,82 m ²		
Prix de vente subventionné TTC	442.194€	442.194€	442.194€	470.790€		
REZ-DE-CHAUSSEE	1	hall d'entrée	4,45 m ²	4,45 m ²	4,45 m ²	4,45 m ²
	2	cuisine	6,90 m ²	6,90 m ²	6,90 m ²	6,90 m ²
	3	séjour	32,90 m ²	32,90 m ²	32,90 m ²	32,90 m ²
	4	débarras	2,30 m ²	2,30 m ²	2,30 m ²	2,30 m ²
	5	w.c.	1,95 m ²	1,95 m ²	1,95 m ²	1,95 m ²
	6	technique	5,30 m ²	5,30 m ²	5,30 m ²	5,30 m ²
	7	terrasse	18,10 m ²	17,75 m ²	17,55 m ²	18,00 m ²
	8	abri de jardin	1,55 m ²	1,55 m ²	1,55 m ²	1,55 m ²
	9	carport pour 2 voitures	27,00 m ²	27,00 m ²	26,35 m ²	27,00 m ²
	10	débarras dans carport	8,05 m ²	8,05 m ²	7,85 m ²	8,05 m ²
1 ^{er} ETAGE	11	chambre	15,55 m ²	15,55 m ²	15,55 m ²	15,55 m ²
	12	chambre	12,10 m ²	12,10 m ²	12,10 m ²	12,10 m ²
	13	chambre	10,85 m ²	10,85 m ²	10,85 m ²	10,85 m ²
	14	hall	4,15 m ²	4,15 m ²	4,15 m ²	4,15 m ²
	15	salle de bain	7,90 m ²	7,90 m ²	7,90 m ²	7,90 m ²
COMBLES	16	buanderie	4,40 m ²	4,40 m ²	4,40 m ²	4,40 m ²
	17	chambre h>2m	8,05 m ²	8,05 m ²	8,05 m ²	8,05 m ²
	18	salle de douche (option)	4,90 m ²	4,90 m ²	4,90 m ²	4,90 m ²
	19	hall	2,65 m ²	2,65 m ²	2,65 m ²	2,65 m ²
	20	chaufferie h>2m	9,60 m ²	9,60 m ²	9,60 m ²	9,60 m ²
	21	grenier h>2m	3,20 m ²	3,20 m ²	3,20 m ²	3,20 m ²

- les surfaces inscrites dans ce tableau peuvent subir de légères modifications dues aux nécessités techniques de la construction.
- surface utile = surface calculée à l'intérieur des murs extérieurs.
- remboursement TVA et prime ACE déjà déduites (la limite de 50.000€ de TVA remboursable selon la loi est atteinte).
- 18 salle de douche en option 12.000€ TTC (17%)