



SNHBM

Société Nationale
des Habitations à Bon Marché S.A.


Tel.: +352 44 82 92 - 1

E-mail: info@snhbm.lu


 snhbm.lu

Image non contractuelle


CONTERN *An de Steng*
Maisons - gr.4

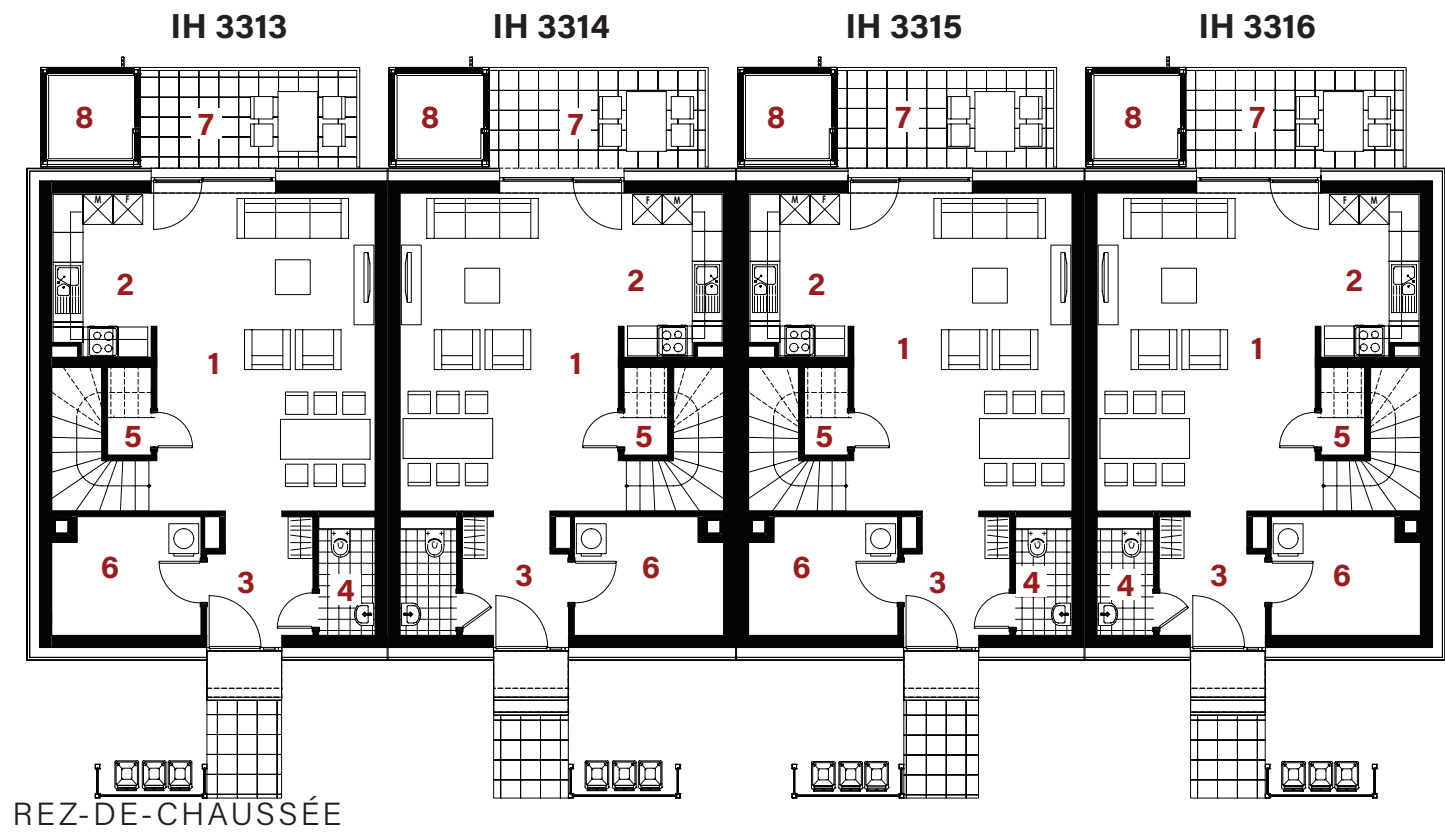


REZ-DE-CHAUSSÉE

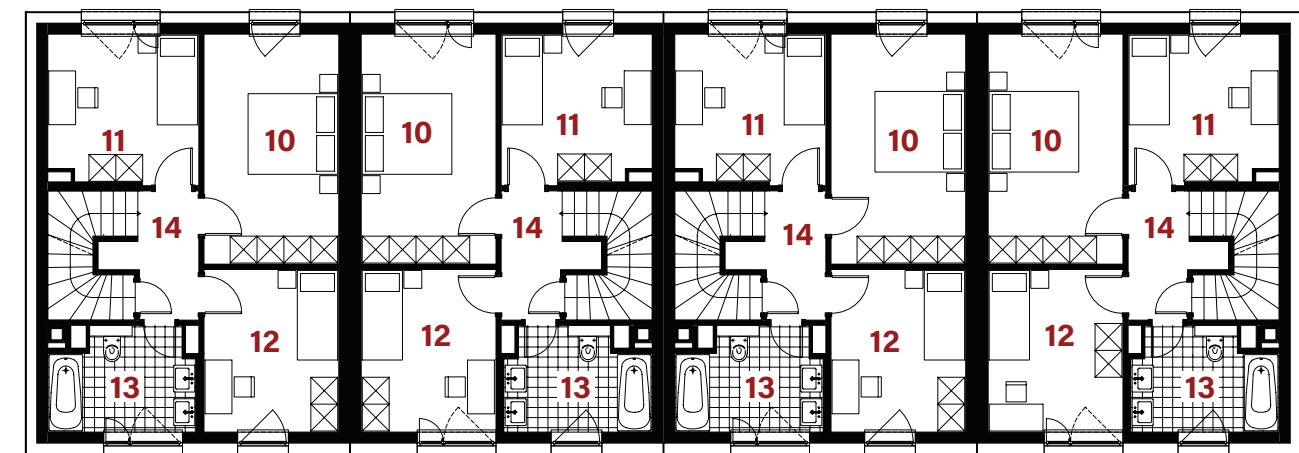

1^{er} ÉTAGE

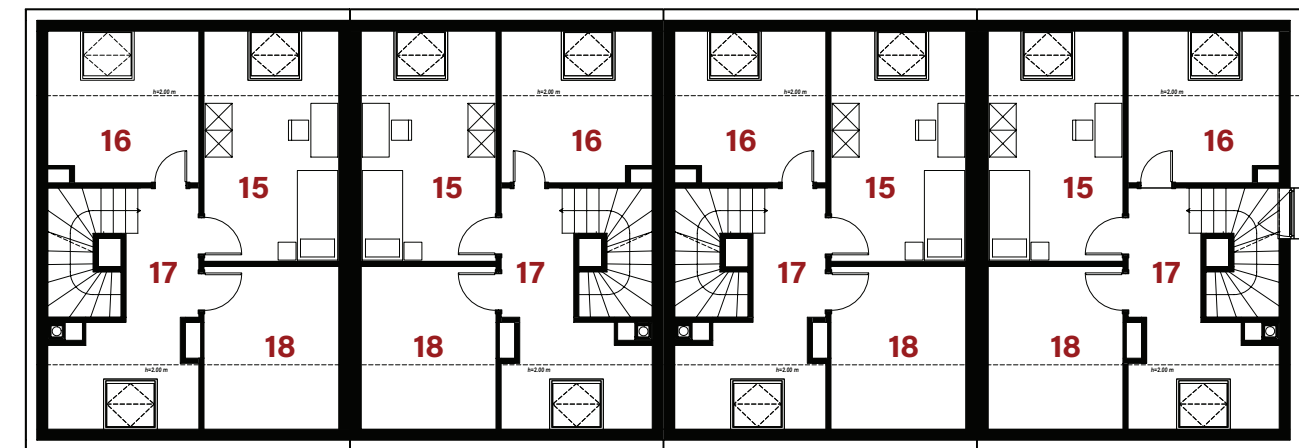

COMBLES

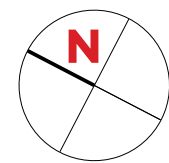

PLAN DE SITUATION

			IH 3313	IH 3314	IH 3315	IH 3316
Surface du terrain			3,60a	2,51a	2,51a	3,60a
Surface utile d'habitation			137,47m ²	137,47m ²	137,47m ²	137,47m ²
Prix de vente subventionné TTC			444.869 €	422.853 €	422.853 €	444.869 €
REZ-DE-CHAUSSEE	1	séjour	28,50m ²	28,50m ²	28,50m ²	28,50m ²
	2	cuisine	6,40m ²	6,40m ²	6,40m ²	6,40m ²
	3	hall d'entrée	4,95m ²	4,95m ²	4,95m ²	4,95m ²
	4	w.c.	2,70m ²	2,70m ²	2,70m ²	2,70m ²
	5	débarras	1,55m ²	1,55m ²	1,55m ²	1,55m ²
	6	buanderie	6,90m ²	6,90m ²	6,90m ²	6,90m ²
	7	terrasse	8,55m ²	8,55m ²	8,55m ²	8,55m ²
	8	abri de jardin	3,40m ²	3,40m ²	3,40m ²	3,40m ²
	9	carport	28,30m ²	28,65m ²	28,65m ²	28,30m ²
1 ^{er} ETAGE	10	chambre	15,45m ²	15,45m ²	15,45m ²	15,45m ²
	11	chambre	11,05m ²	11,05m ²	11,05m ²	11,05m ²
	12	chambre	10,95m ²	10,95m ²	10,95m ²	10,95m ²
	13	salle de bain	7,10m ²	7,10m ²	7,10m ²	7,10m ²
	14	hall	4,45m ²	4,45m ²	4,45m ²	4,45m ²
COMBLES	15	chambre h>2m	11,15m ²	11,15m ²	11,15m ²	11,15m ²
	16	débarras h>2m	6,35m ²	6,35m ²	6,35m ²	6,35m ²
	17	hall h>2m	6,95m ²	6,95m ²	6,95m ²	6,95m ²
	18	technique h>2m	6,60m ²	6,60m ²	6,60m ²	6,60m ²
<ul style="list-style-type: none">les surfaces inscrites dans ce tableau peuvent subir de légères modifications dues aux nécessités techniques de la construction.surface utile = surface calculée à l'intérieur des murs extérieurs.remboursement TVA et prime ACE déjà déduites (la limite de 50.000€ de TVA remboursable selon la loi est atteinte).16. salle de douche en option 13.200€ TTC						