



# SNHBM

Société Nationale  
des Habitations à Bon Marché S.A.

Tel.: +352 44 82 92 - 1


E-mail: [info@snhbm.lu](mailto:info@snhbm.lu)

 [snhbm.lu](http://snhbm.lu)


Image non contractuelle

**ALZINGEN** *Rothweit II*  
Maisons - gr.2




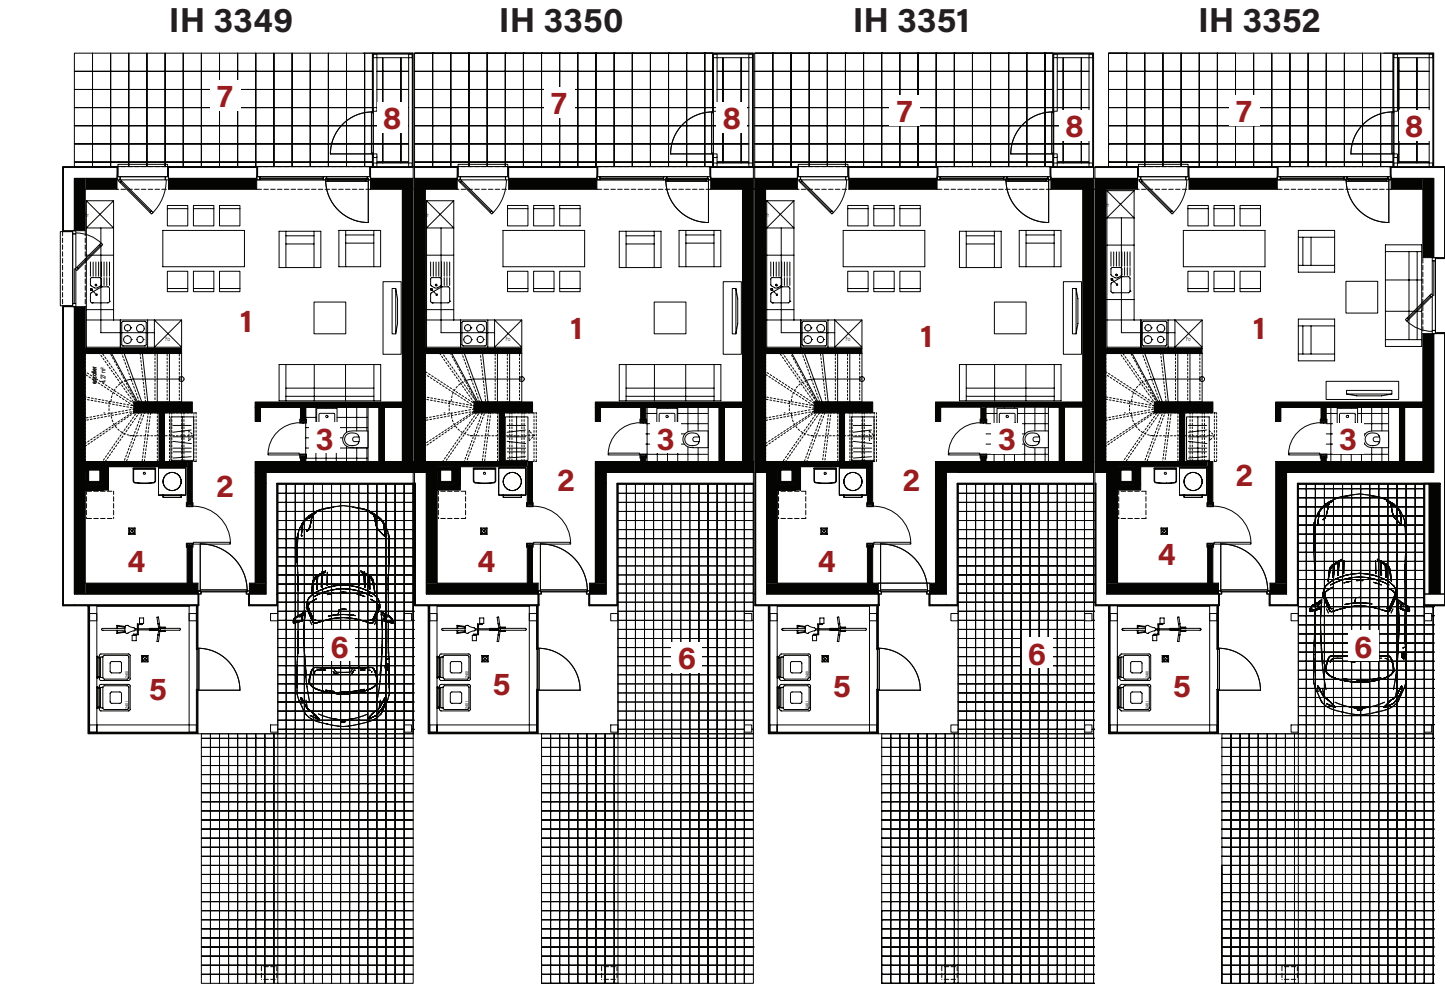



REZ-DE-CHAUSSÉE

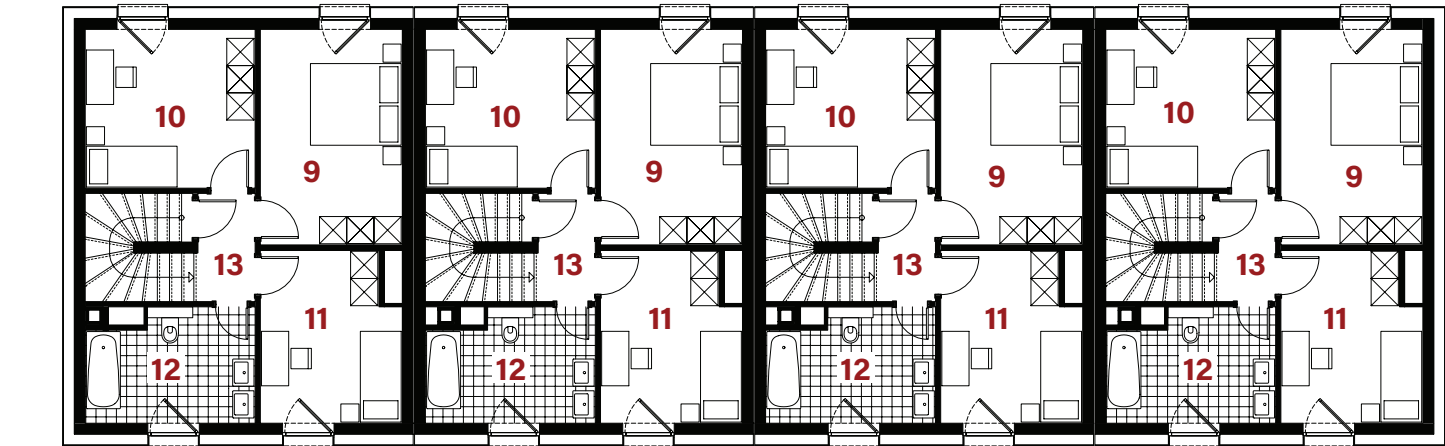

1<sup>er</sup> ÉTAGE

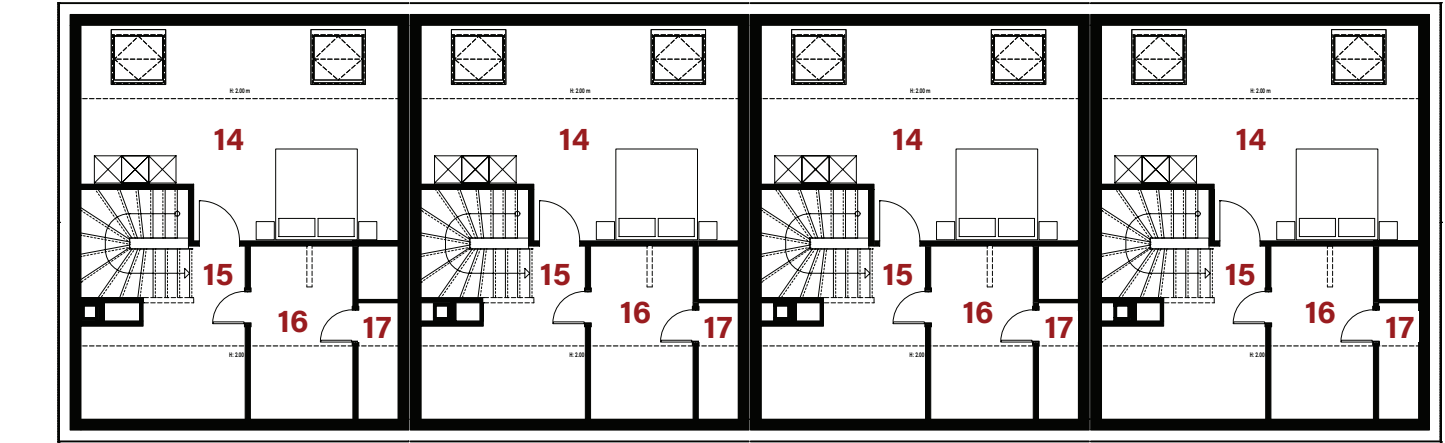

COMBLES

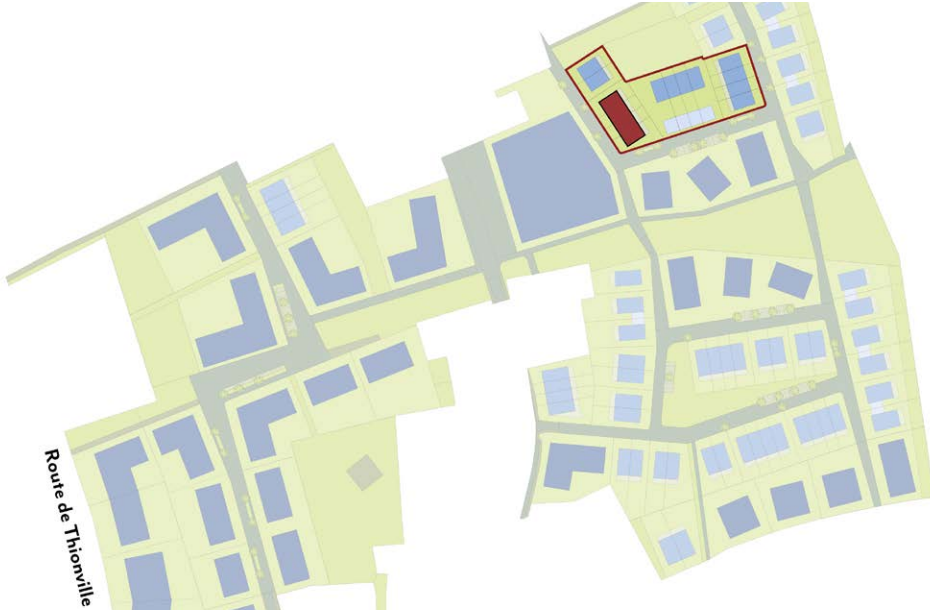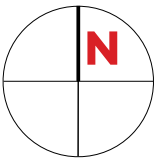

PLAN DE SITUATION

			IH 3349	IH 3350	IH 3351	IH 3352
Surface du terrain			2,94a	1,95a	1,95a	3,24a
Surface utile d'habitation			139,96m²	139,96m²	139,96m²	139,96m²
Prix de vente subventionné TTC			483.409 €	455.240 €	455.240 €	483.409 €
REZ-DE-CHAUSSÉE	1	séjour/cuisine	30,25m²	30,25m²	30,25m²	30,25m²
	2	hall d'entrée	7,35m²	7,35m²	7,35m²	7,35m²
	3	w.c.	1,95m²	1,95m²	1,95m²	1,95m²
	4	buanderie	5,5m²	4,85m²	4,85m²	4,85m²
	5	rangement	6,85m²	6,85m²	6,85m²	6,85m²
	6	carport	16,40m²	16,40m²	16,40m²	15,80m²
	7	terrasse	16,40m²	16,40m²	16,40m²	15,70m²
	8	abri de jardin	2,25m²	2,25m²	2,25m²	2,25m²
1 <sup>er</sup> ÉTAGE	9	chambre	14,85m²	14,85m²	14,85m²	14,85m²
	10	chambre	13,10m²	13,10m²	13,10m²	13,10m²
	11	chambre	11,30m²	11,30m²	11,30m²	11,30m²
	12	salle de bain	8,90m²	8,90m²	8,90m²	8,90m²
	13	hall	3,00m²	3,00m²	3,00m²	3,00m²
COMBLES	14	chambre h>2m	18,80m²	18,80m²	18,80m²	18,80m²
	15	hall h>2m	4,20m²	4,20m²	4,20m²	4,20m²
	16	débarras h>2m	4,85m²	4,85m²	4,85m²	4,85m²
	17	technique h>2m	0,85m²	0,85m²	0,85m²	0,85m²

• les surfaces inscrites dans ce tableau peuvent subir de légères modifications dues aux nécessités techniques de la construction.  
• surface utile = surface calculée à l'intérieur des murs extérieurs.  
• remboursement TVA et prime ACE déjà déduites (la limite de 50.000€ de TVA remboursable selon la loi est atteinte).  
• 16. salle de douche en option 13.200€ TTC