



SNHBM

Société Nationale
des Habitations à Bon Marché S.A.




Tel.: +352 44 82 92 - 1

E-mail: info@snhbm.lu

 snhbm.lu

Image non contractuelle

NIEDERKORN *rue de Pétange*
Maisons - gr.2_a

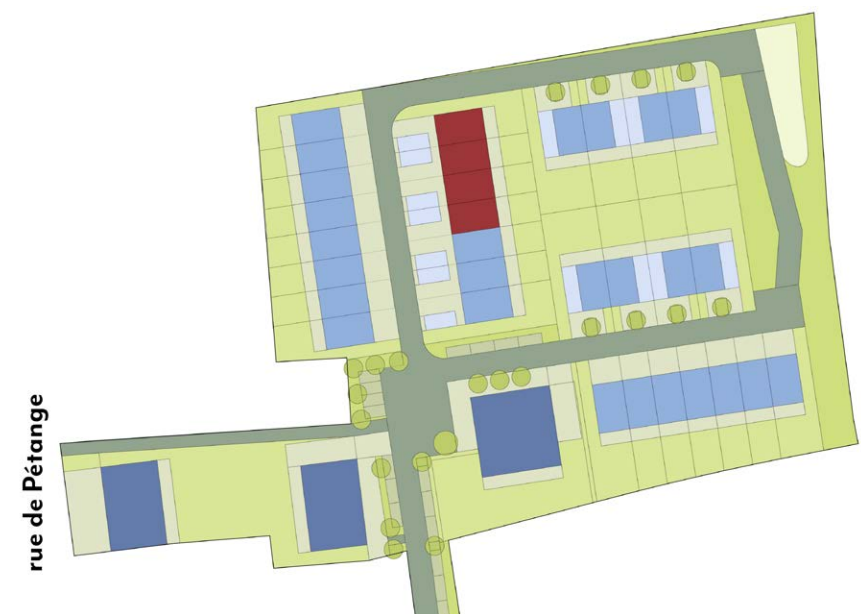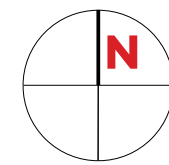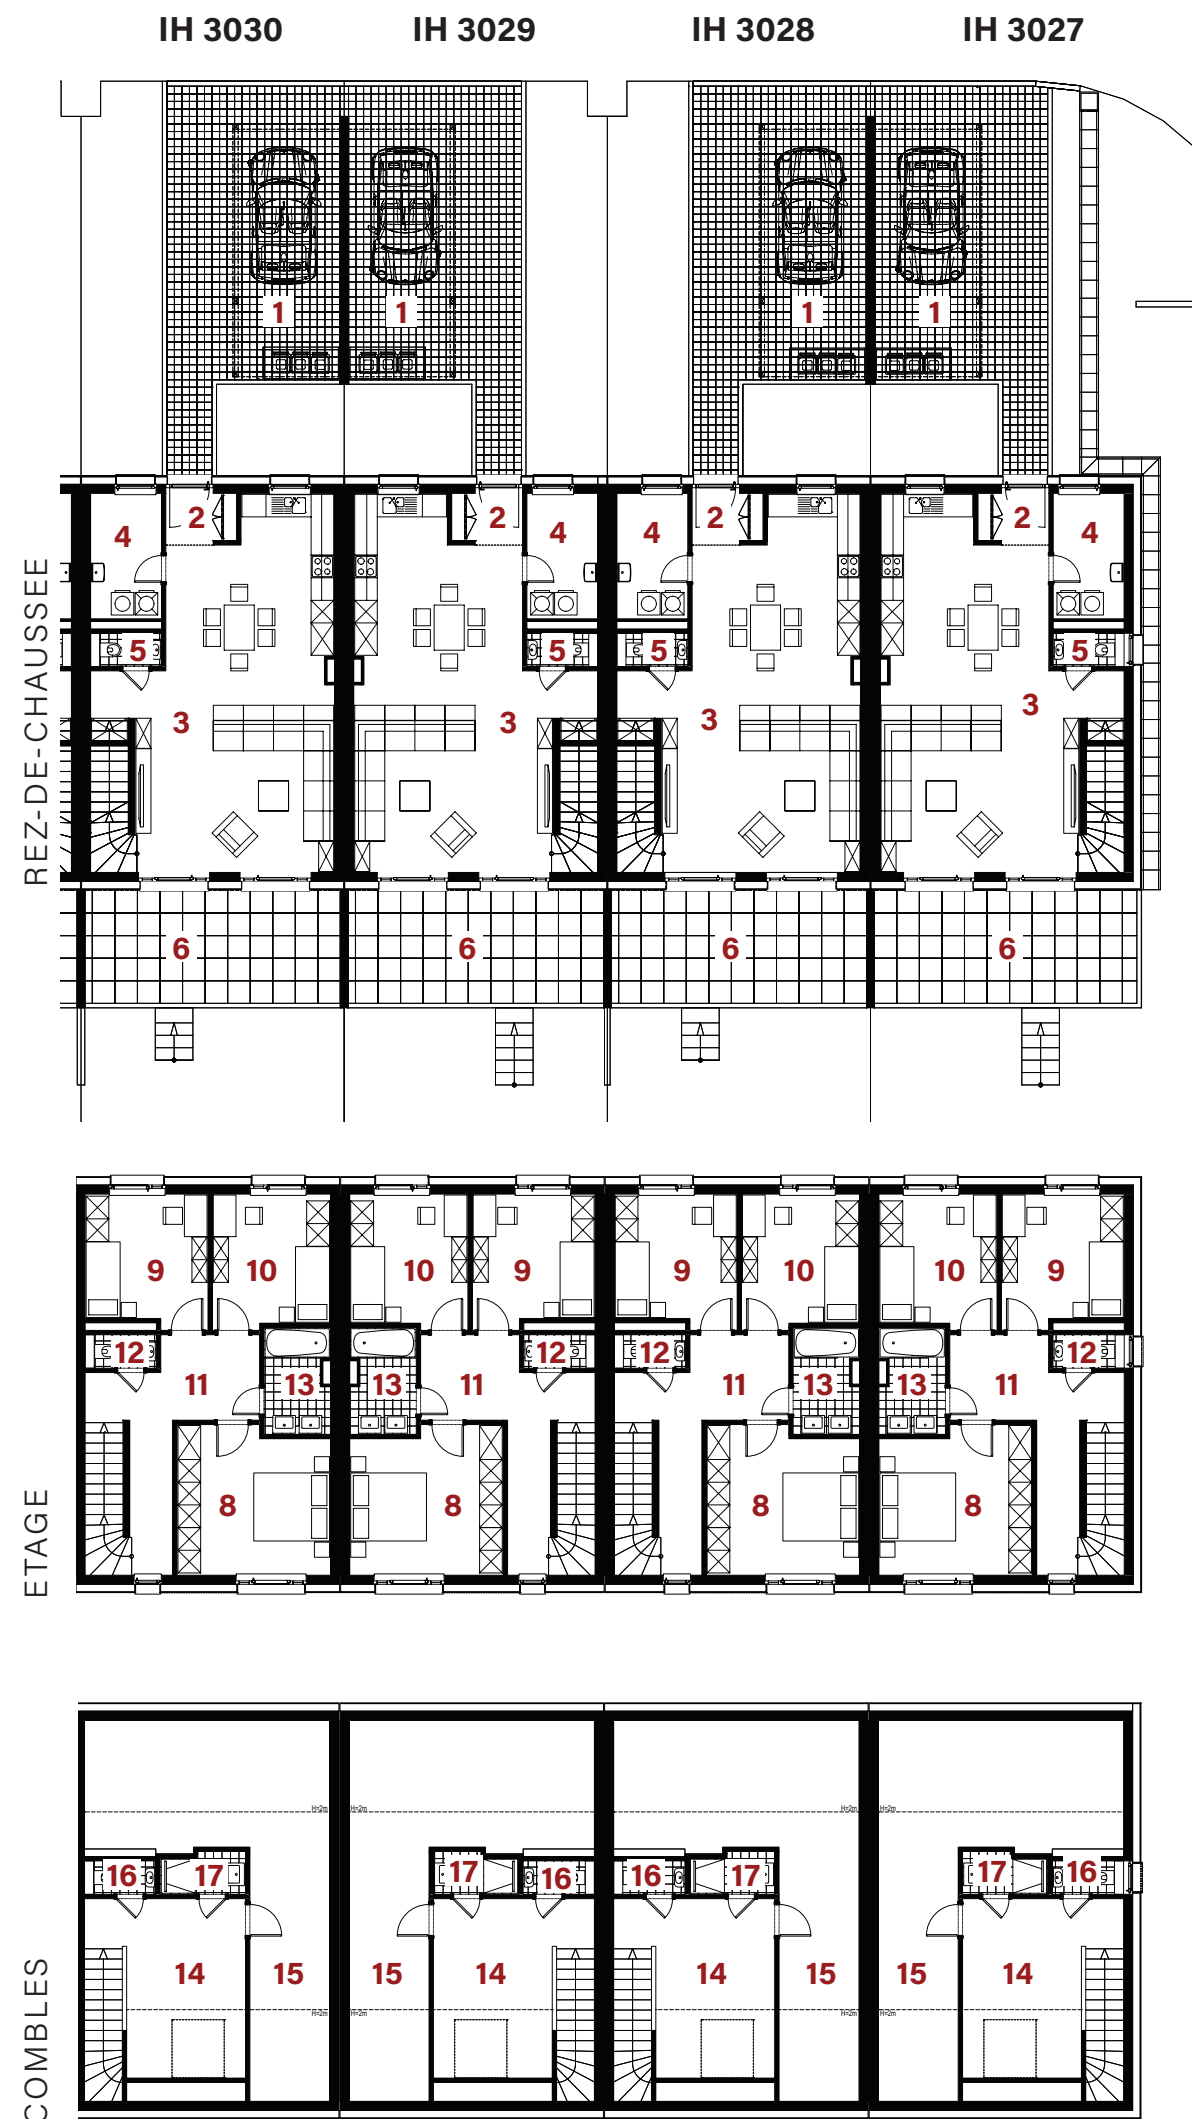

PLAN DE SITUATION

			IH 3027	IH3028	IH3029	IH3030
Surface du terrain			3,20a	2,23a	2,23a	2,23a
Surface utile d'habitation			138,54m ²	138,54m ²	138,54m ²	138,54m ²
Prix de vente subventionné TTC			442.699€	411.123€	411.123€	411.123€
REZ-DE-CHAUSSEE	1	carport	19,05m ²	19,05m ²	19,05m ²	19,05m ²
	2	hall d'entrée	2,05m ²	2,05m ²	2,05m ²	2,05m ²
	3	séjour/ cuisine	48,75m ²	48,75m ²	48,75m ²	48,75m ²
	4	technique/buanderie	6,30m ²	6,30m ²	6,30m ²	6,30m ²
	5	w.c.	1,65m ²	1,65m ²	1,65m ²	1,65m ²
	6	terrasse	22,30m ²	21,35m ²	21,35m ²	21,35m ²
	7	abri de jardin (option)	5,36m ²	5,36m ²	5,36m ²	5,36m ²
1 ^{er} ETAGE	8	chambre	15,50m ²	15,50m ²	15,50m ²	15,50m ²
	9	chambre	11,10m ²	11,10m ²	11,10m ²	11,10m ²
	10	chambre	10,90m ²	10,90m ²	10,90m ²	10,90m ²
	11	hall	13,15m ²	13,15m ²	13,15m ²	13,15m ²
	12	w.c	1,65m ²	1,65m ²	1,65m ²	1,65m ²
	13	salle de bain	4,75m ²	4,75m ²	4,75m ²	4,75m ²
COMBLES	14	hobby h>2m	10,70m ²	10,70m ²	10,70m ²	10,70m ²
	15	chaufferie/grenier h>2m	15,30m ²	15,30m ²	15,30m ²	15,30m ²
	16	w.c. (option)	1,65m ²	1,65m ²	1,65m ²	1,65m ²
	17	salle de douche (option)	2,40m ²	2,40m ²	2,40m ²	2,40m ²

- les surfaces inscrites dans ce tableau peuvent subir de légères modifications dues aux nécessités techniques de la construction.
- surface utile = surface calculée à l'intérieur des murs extérieurs.
- remboursement TVA et prime ACE déjà déduites (la limite de 50.000€ de TVA remboursable selon la loi est atteinte).
- 7. abri de jardin en option 6.500€ TTC (17%)
- 16+17 salle de douche+w.c en option 13.400€ TTC (17%)