



SNHBM

Société Nationale
des Habitations à Bon Marché S.A.

Tel.: +352 44 82 92 - 1
E-mail: info@snhbm.lu

 snhbm.lu

Image non contractuelle

BERG

Um Schleedewues

Maisons Gr.7 - IH3636-3639



IH 3639

IH 3638



IH 3637

IH 3636

REZ-DE-CHAUSSEE

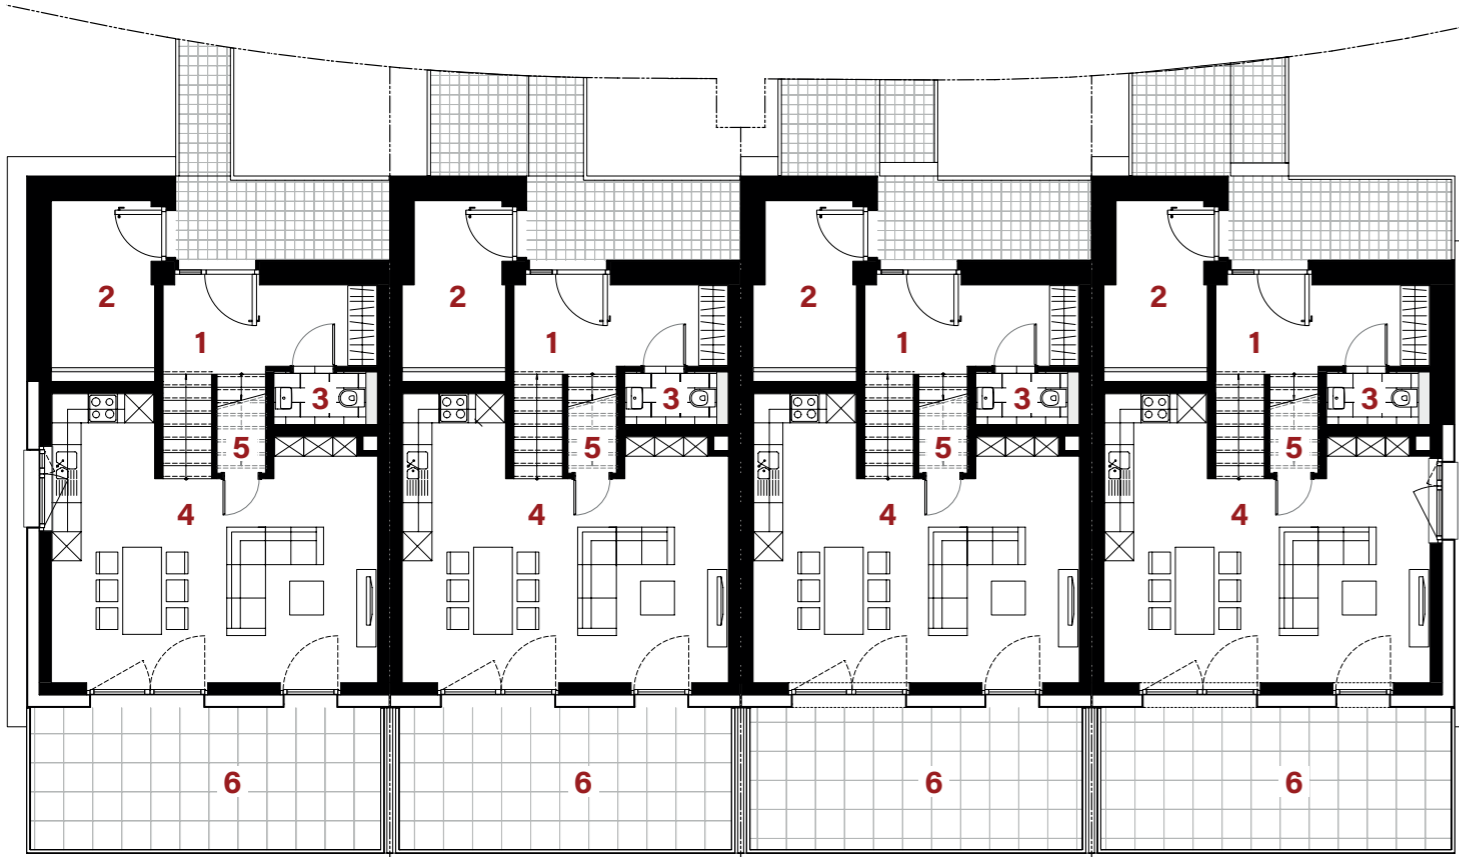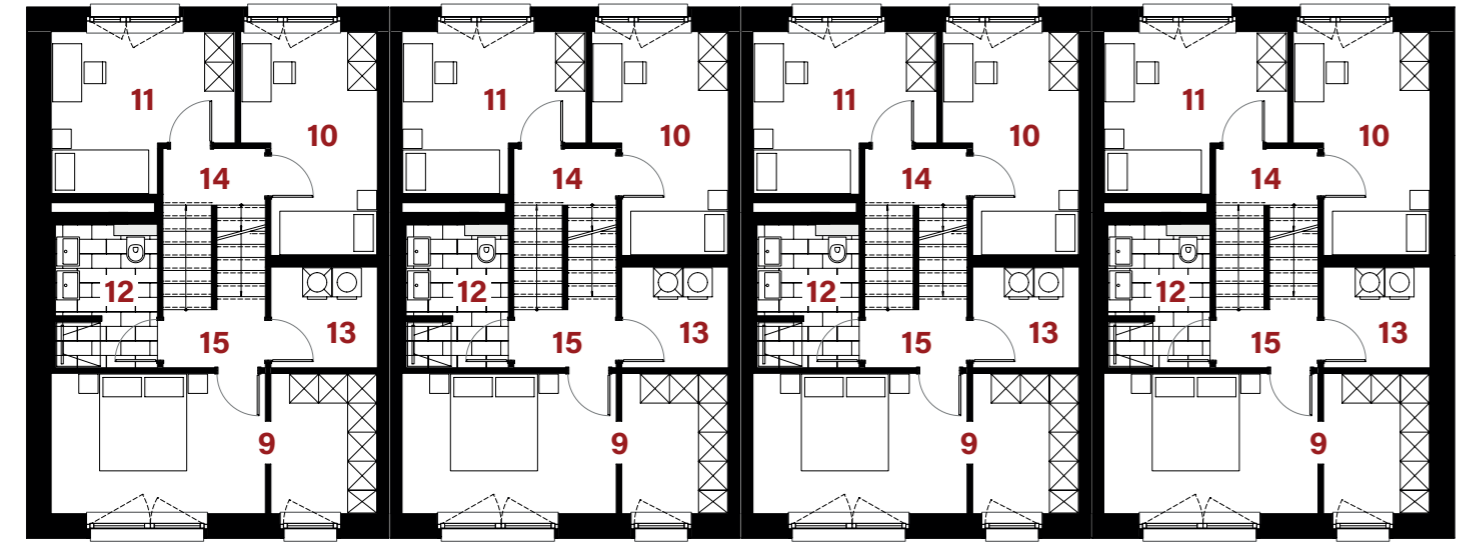1^{er} ÉTAGE

COMBLES

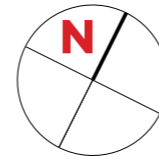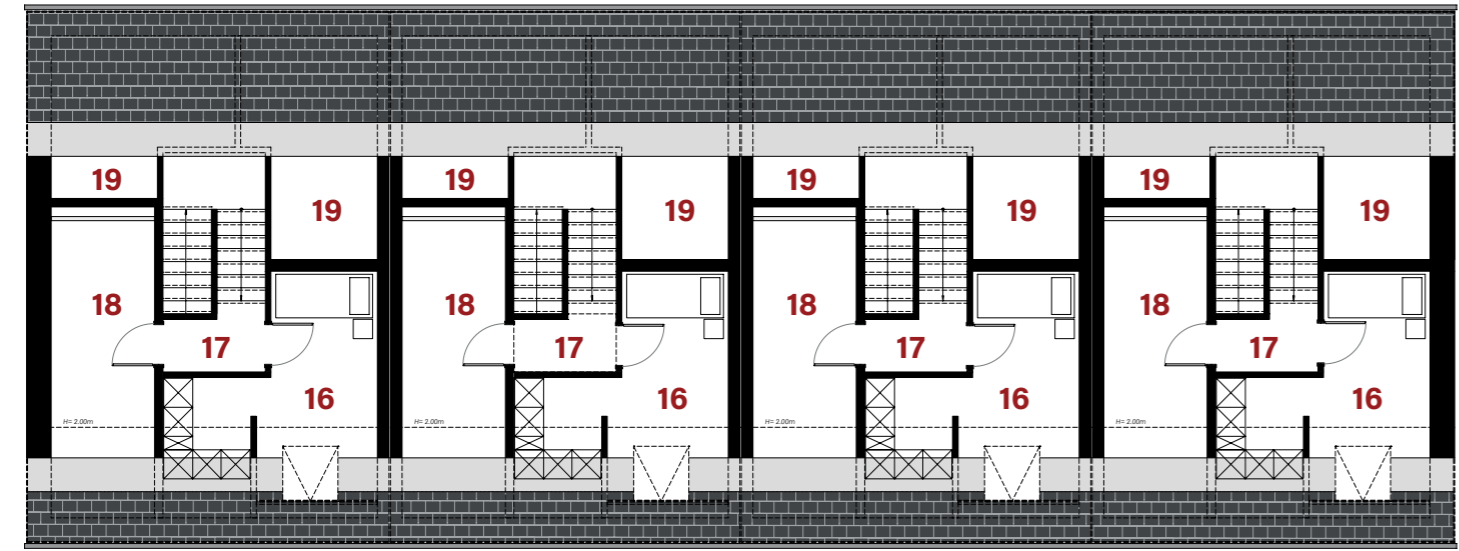

PLAN DE SITUATION



...
 les surfaces inscrites dans ce tableau peuvent subir de légères modifications dues aux nécessités techniques de la construction.
 surface utile = surface calculée à l'intérieur des murs extérieurs.
 la participation financière n'est déduite que pour les candidats-acquéreurs éligibles à un logement abordable (logement subventionné).
 le remboursement TVA et la participation financière sont déjà déduites / prix à payer si vous êtes éligible à un logement abordable (logement subventionné).
 option chambre: 7800€ TTC (17%)
 Le taux de TVA appliqué aux échéances facturées en 2023 sera de 16% conformément à la loi du 26 octobre 2022 portant mise en œuvre de la baisse temporaire du taux de TVA.
 ...

	IH 3639	IH 3638	IH 3637	IH 3636		
Surface du terrain	2,73a	1,84a	1,85a	2,84a		
Surface utile d'habitation	134,18 m ²	134,18 m ²	134,18 m ²	134,18 m ²		
Prix de vente subventionné TTC	636.322€	611.032€	611.032€	636.322€		
REZ-DE-CHAUSSEE	1	hall d'entrée	7,55 m ²	7,55 m ²	7,55 m ²	7,55 m ²
	2	technique	7,85 m ²	7,40 m ²	7,40 m ²	7,40 m ²
	3	w.c.	2,05 m ²	2,05 m ²	2,05 m ²	2,05 m ²
	4	séjour / cuisine	33,95 m ²	33,95 m ²	33,95 m ²	33,95 m ²
	5	débarras	-	-	-	-
	6	terrasse	22,25 m ²	21,10 m ²	21,10 m ²	22,25 m ²
	7	carport	14,45 m ²	14,45 m ²	14,45 m ²	13,65 m ²
	8	emplacement	12,50 m ²	12,50 m ²	12,50 m ²	12,50 m ²
1 ^{er} ÉTAGE	9	chambre / dressing	19,20 m ²	19,20 m ²	19,20 m ²	19,20 m ²
	10	chambre	11,60 m ²	11,60 m ²	11,60 m ²	11,60 m ²
	11	chambre	11,05 m ²	11,05 m ²	11,05 m ²	11,05 m ²
	12	salle de bains	5,95 m ²	5,95 m ²	5,95 m ²	5,95 m ²
	13	buanderie	4,55 m ²	4,55 m ²	4,55 m ²	4,55 m ²
	14	couloir	2,45 m ²	2,45 m ²	2,45 m ²	2,45 m ²
	15	couloir	2,50 m ²	2,50 m ²	2,50 m ²	2,50 m ²
COMBLES	16	chambre h>2m (option)	8,55 m ²	8,55 m ²	8,55 m ²	8,55 m ²
	17	couloir	2,65 m ²	2,65 m ²	2,65 m ²	2,65 m ²
	18	technique h>2m	8,70 m ²	8,70 m ²	8,70 m ²	8,70 m ²
	19	vide sur chambre	-	-	-	-