

### Légende :

- les meubles et appareils en pointillés ne sont pas fournis par la S.N.H.B.M.
- h. all.= hauteur d'allège finie
- h. lint.= hauteur linteau de fenêtre

- gaines techniques

- pulsion grille au sol (aspiration)

- extraction grille sous plafond (rejet)

- radiateurs




Signature (l'acquéreur)

Signature (le vendeur)

Luxembourg, le .....

Surface utile d'habitation = 118,67 m<sup>2</sup>  
Conforme à la liste du Service des aides au logement  
Séance n°823 du 27 mars 2014

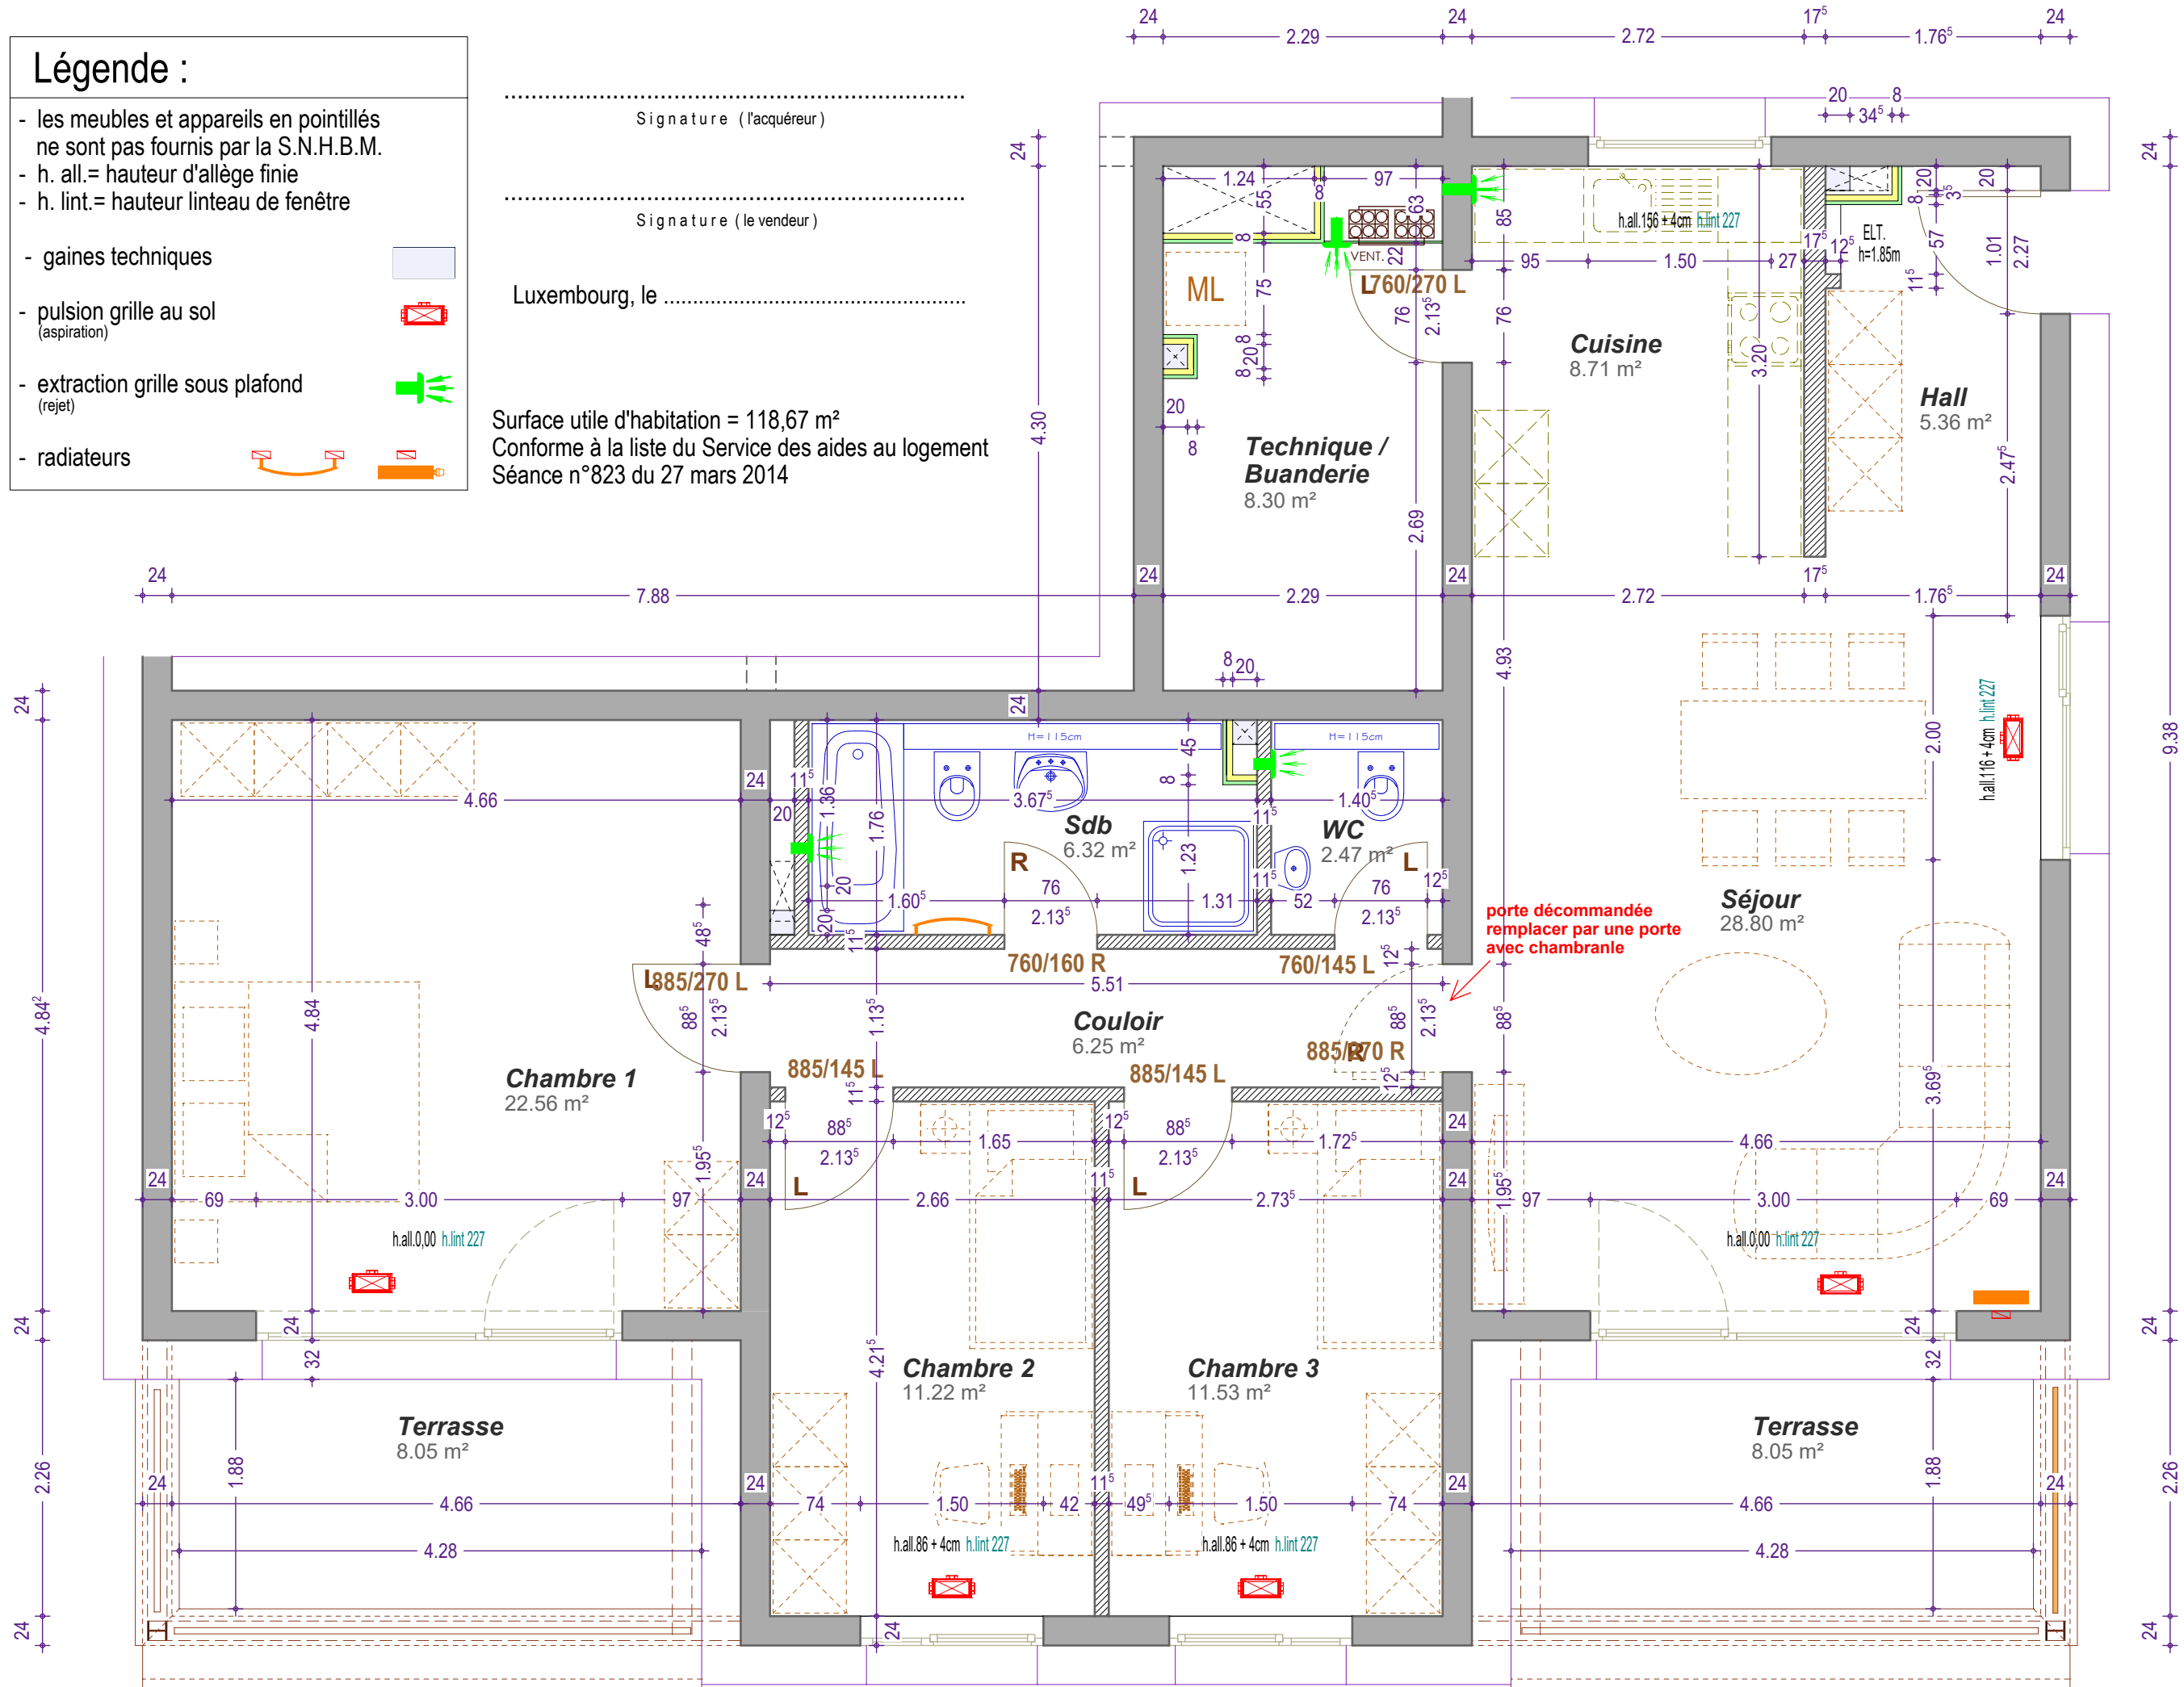

DATE 19.12.2023
ECH. 1:50
DESSINE: MIC
L'ARCHITECTE: E.H

6, An den Hecken  
L-5342 SCHUTTRANGE

Schuttrange  
Résidence Antares  
**Acte 033 UA 00**

**SOCIETE NATIONALE  
DES HABITATIONS A BON MARCHÉ**  
2b, RUE KALCHESBRUCK L-1852 LUXEMBOURG  
TEL. 44 82 92-1 FAX . 45 52 83

