




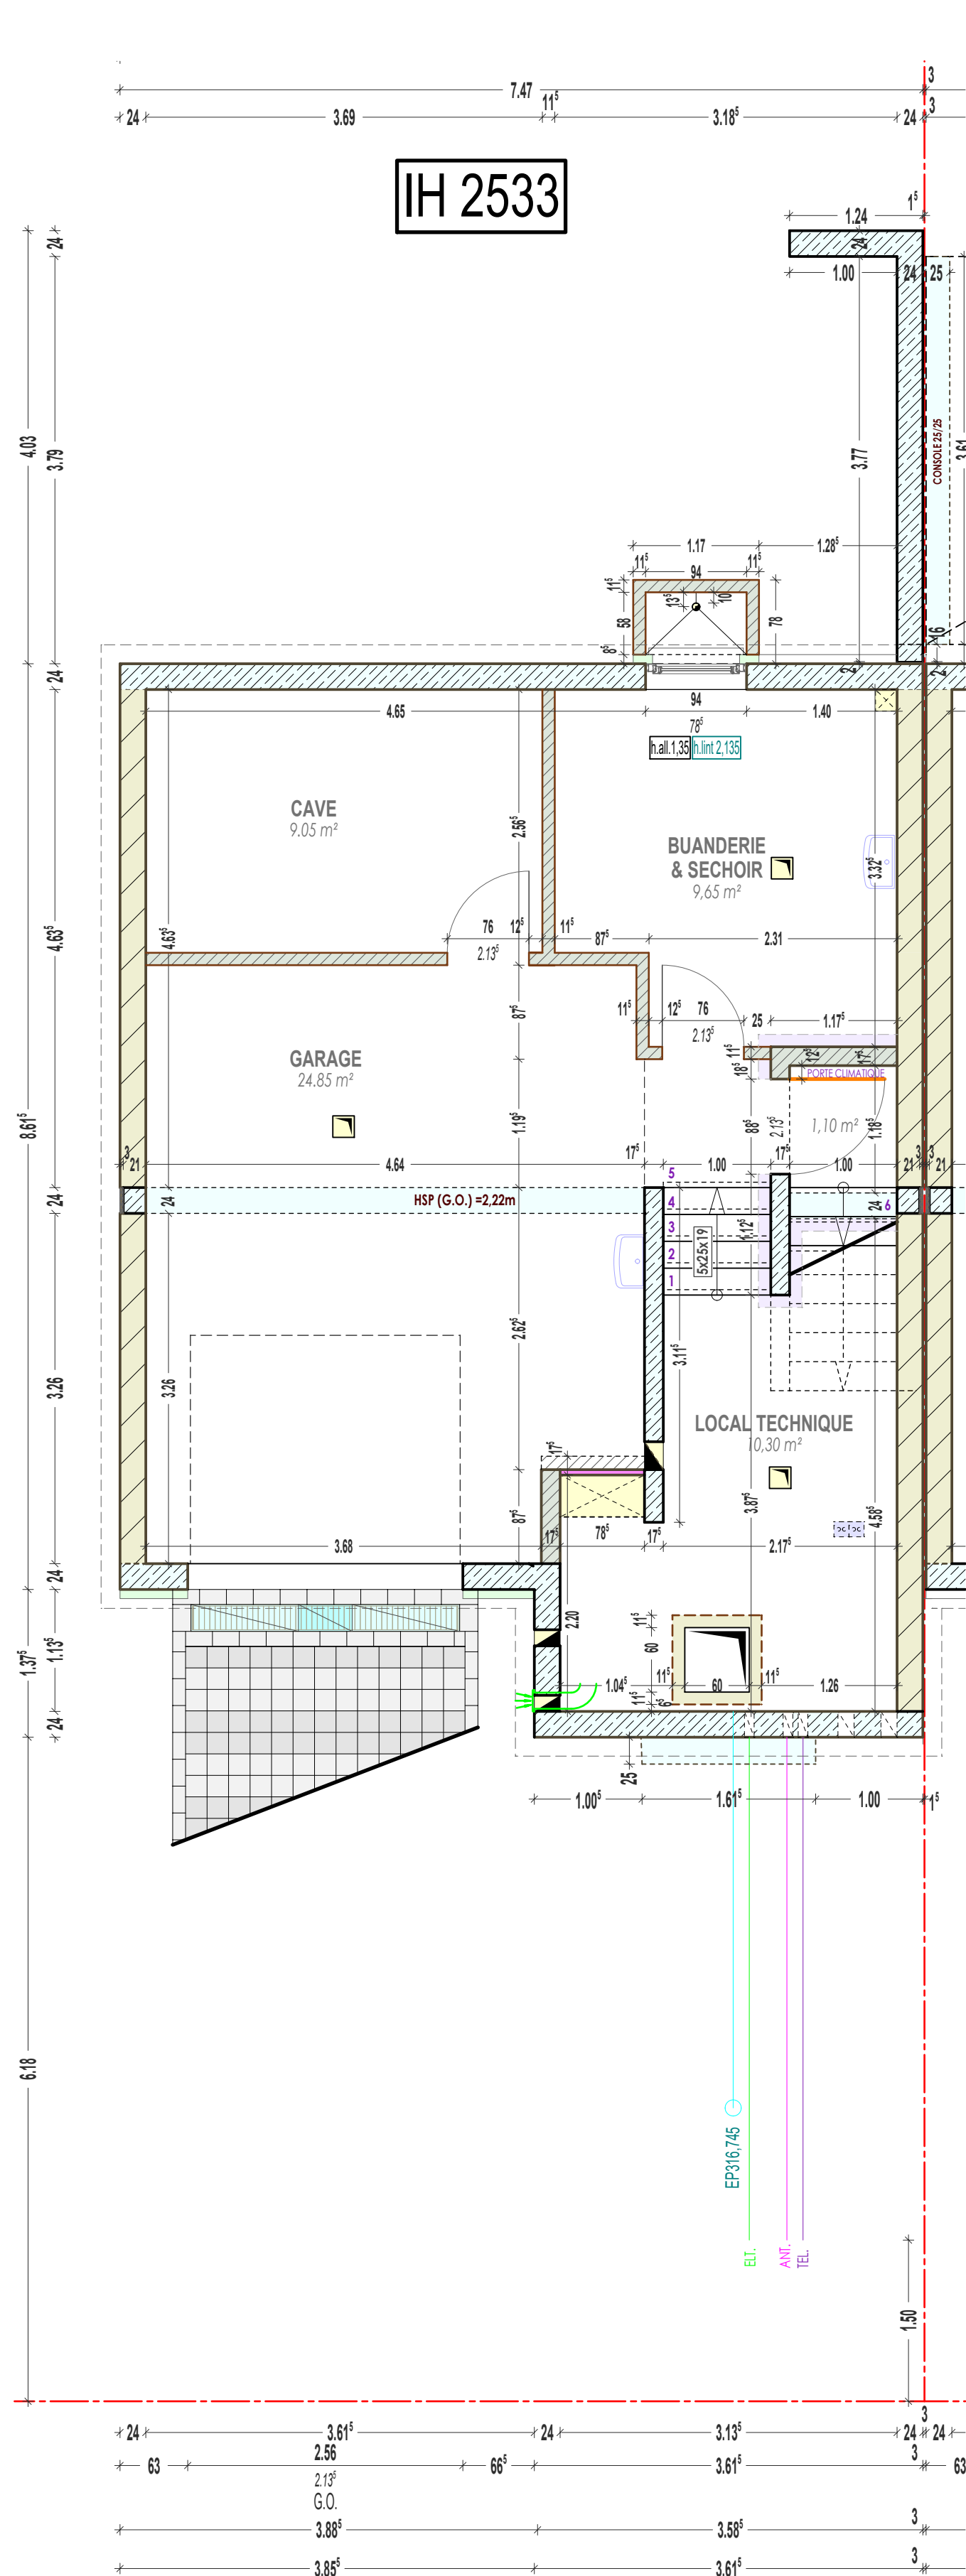

NIVEAU SOUS-SOL

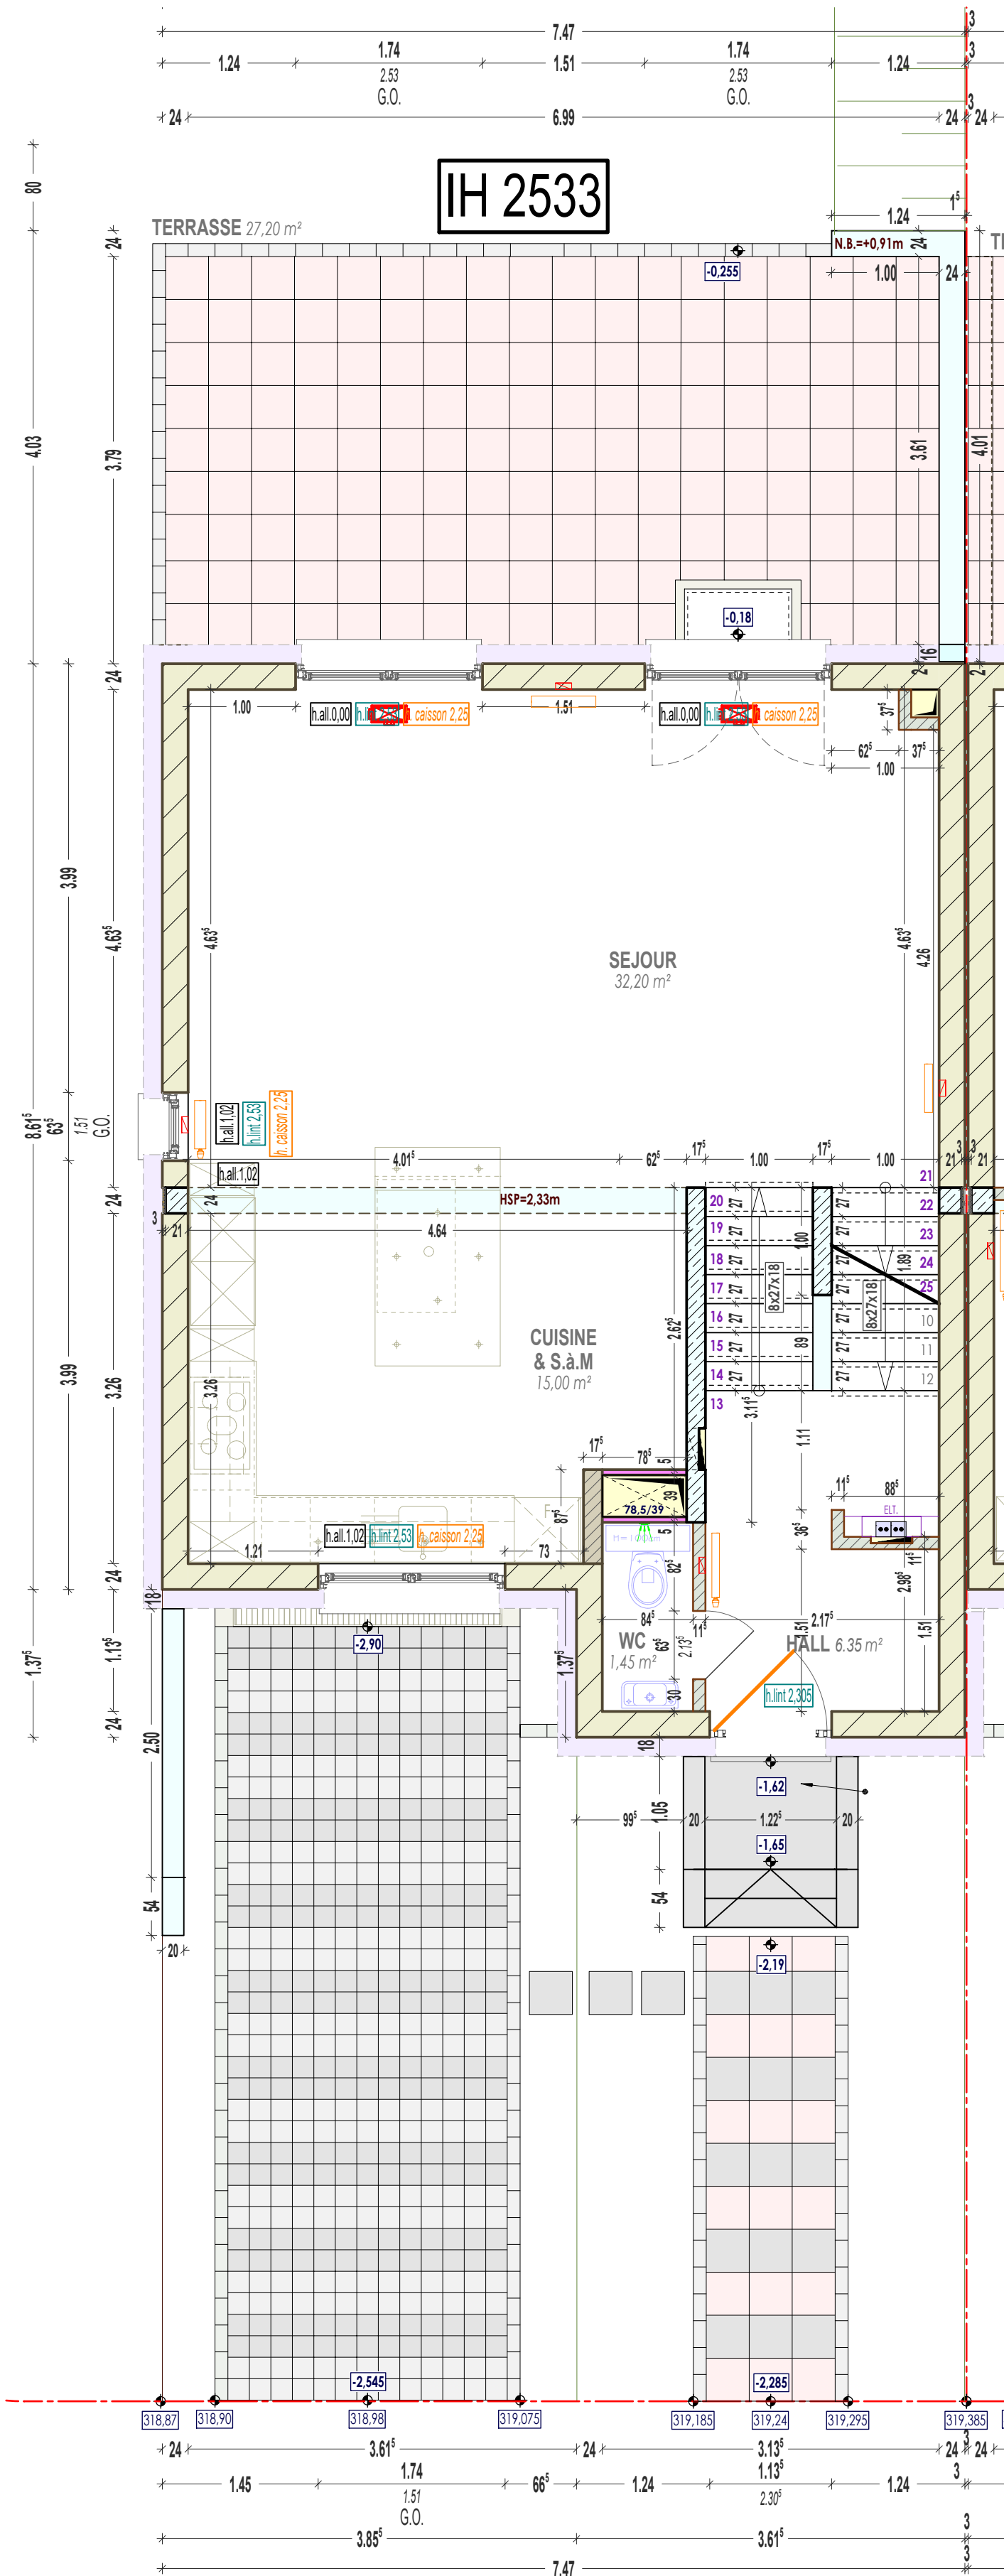


NIVEAU REZ-DE-CHAUSSÉE

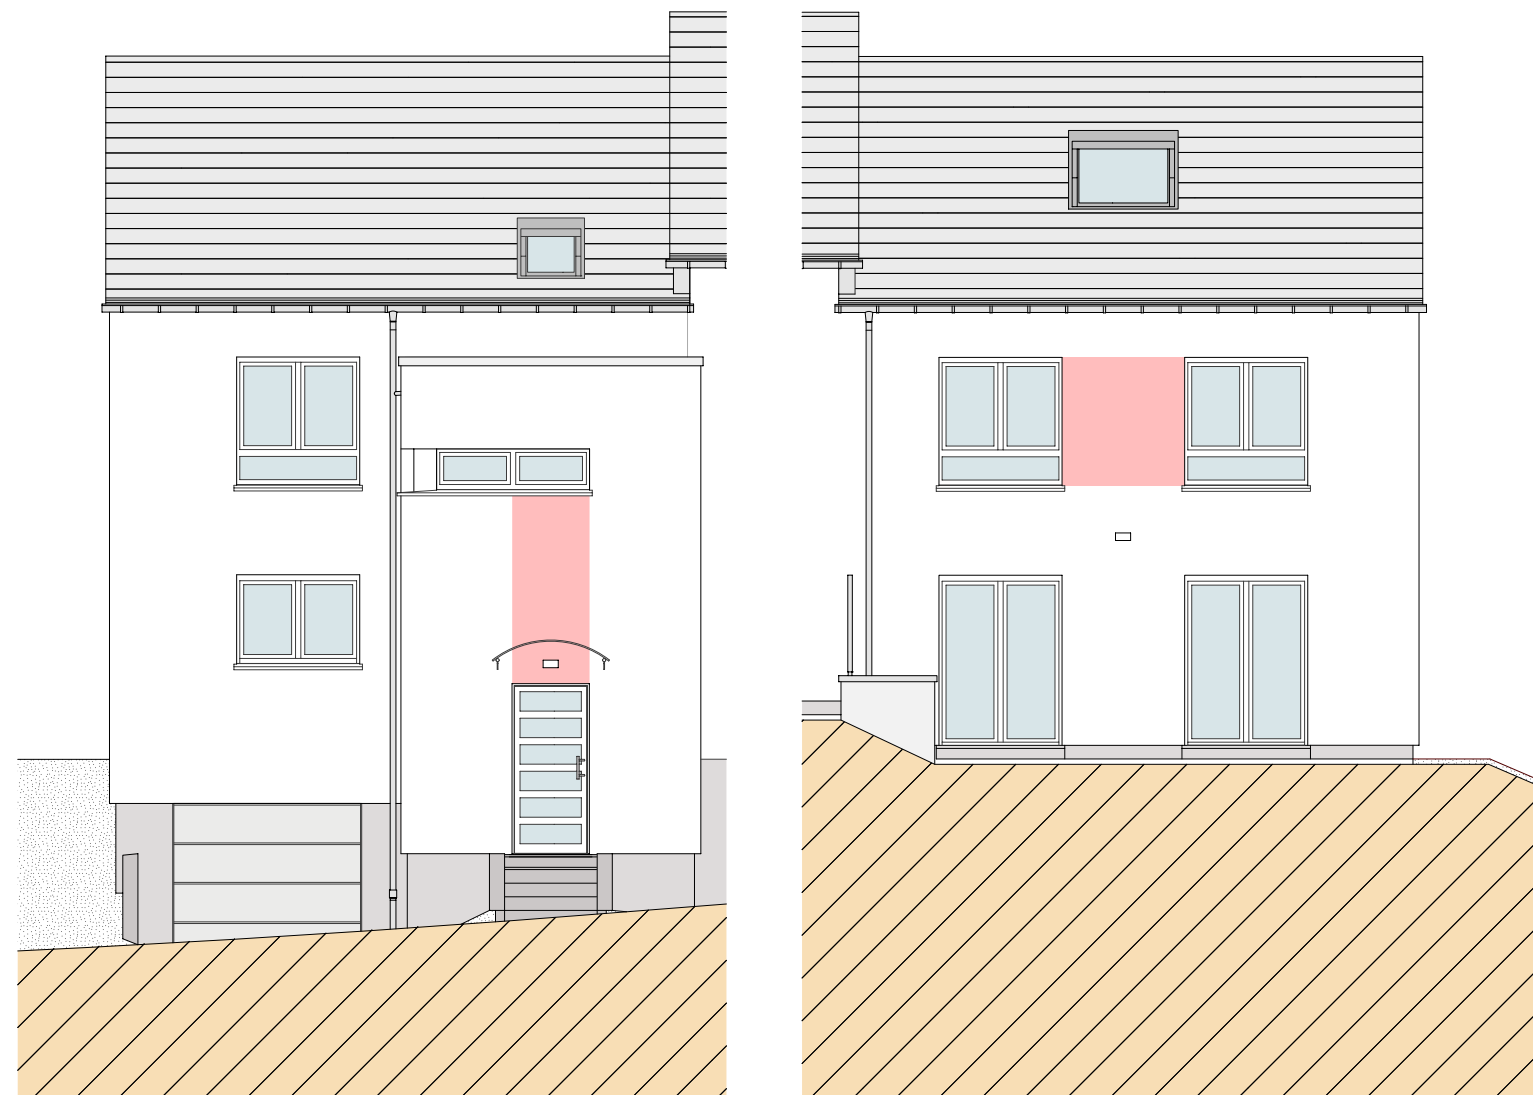


FACADE PRINCIPALE


FACADE POSTÉRIEURE

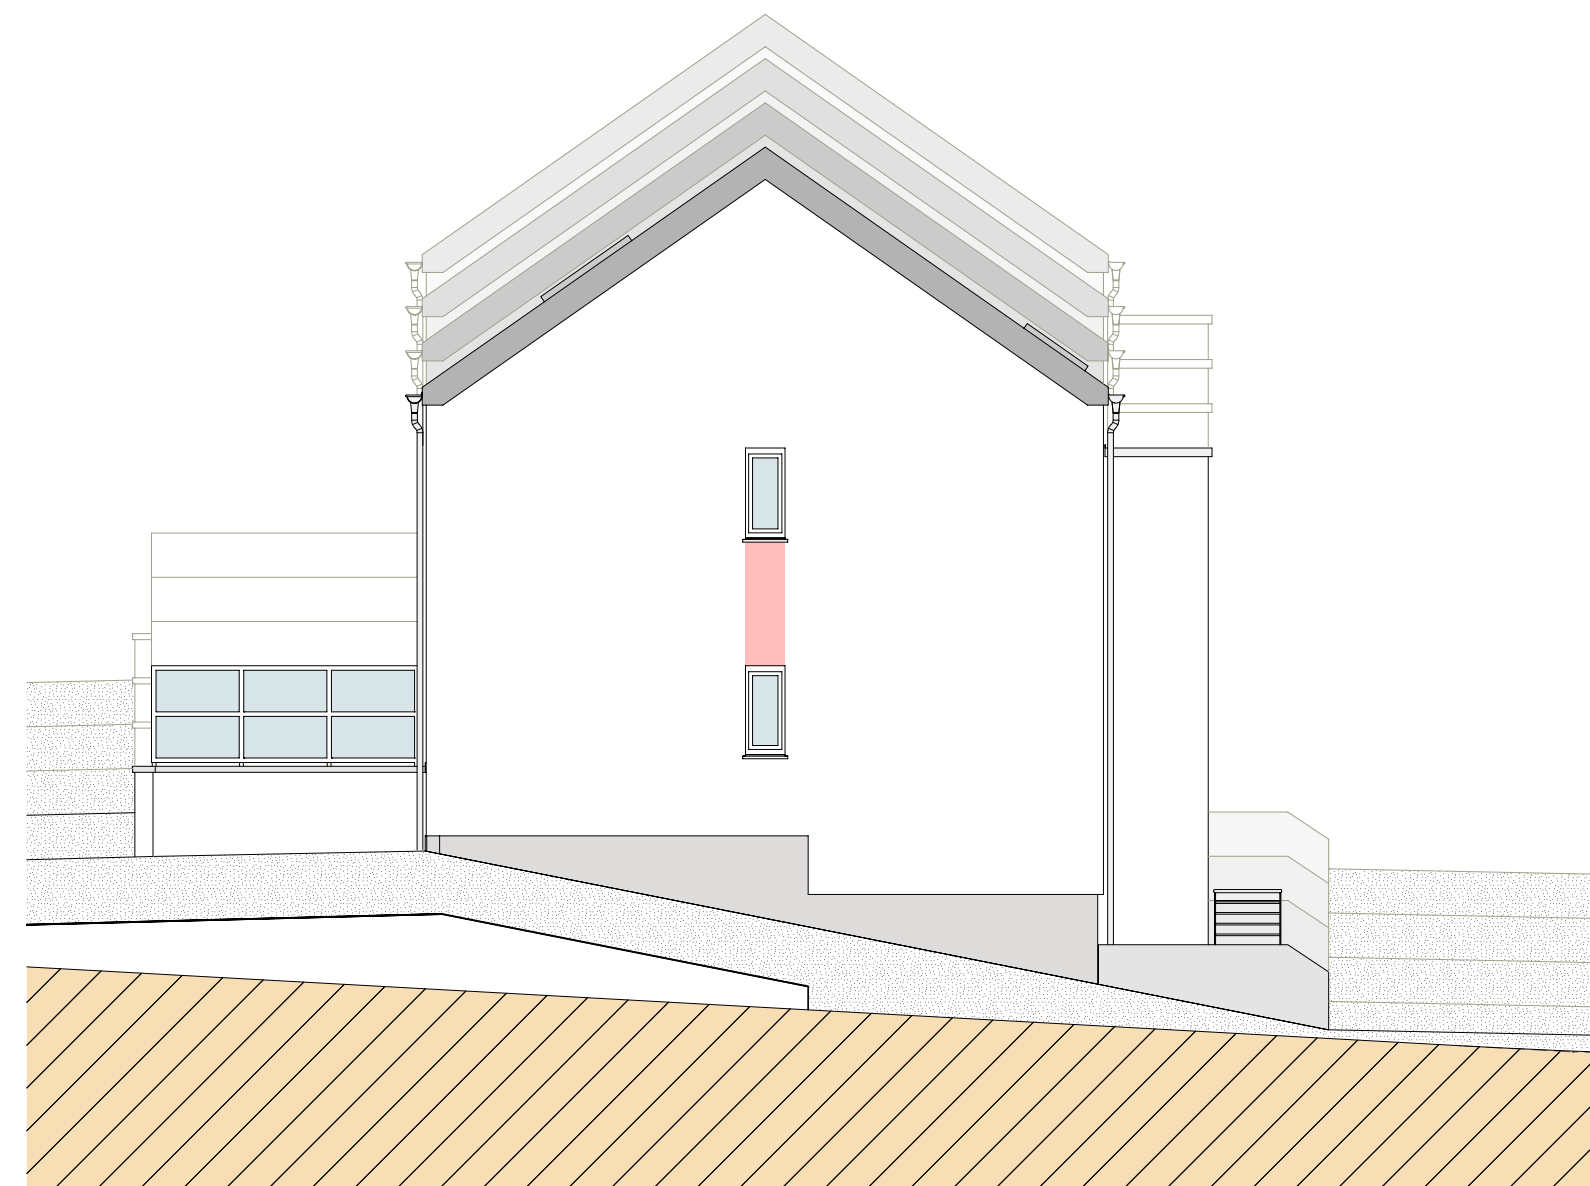


FACADE LATÉRALE

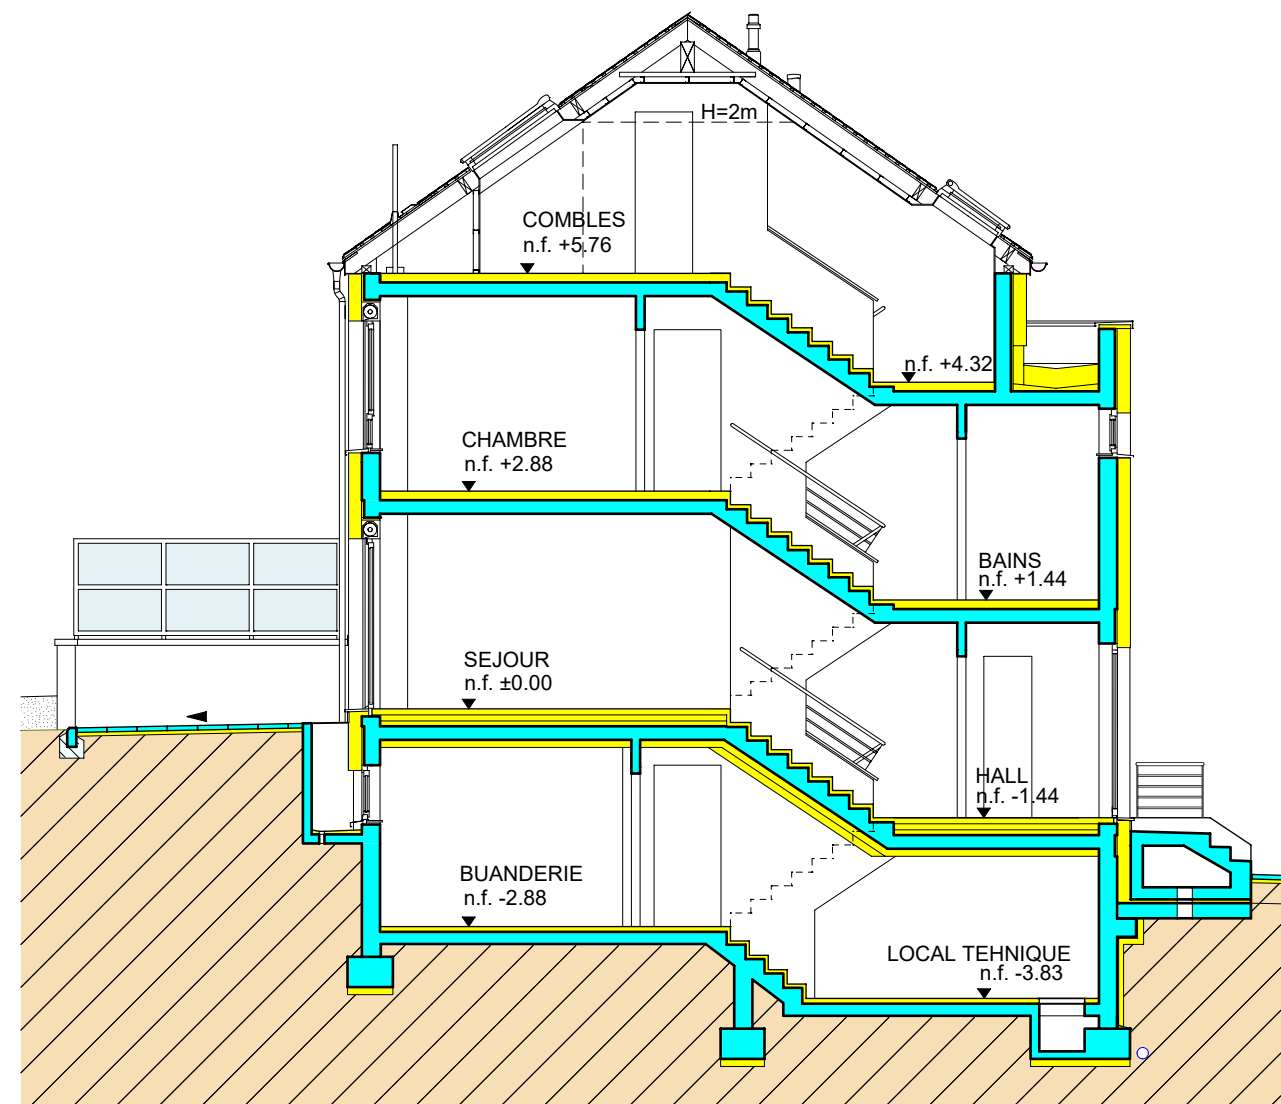


COUPE

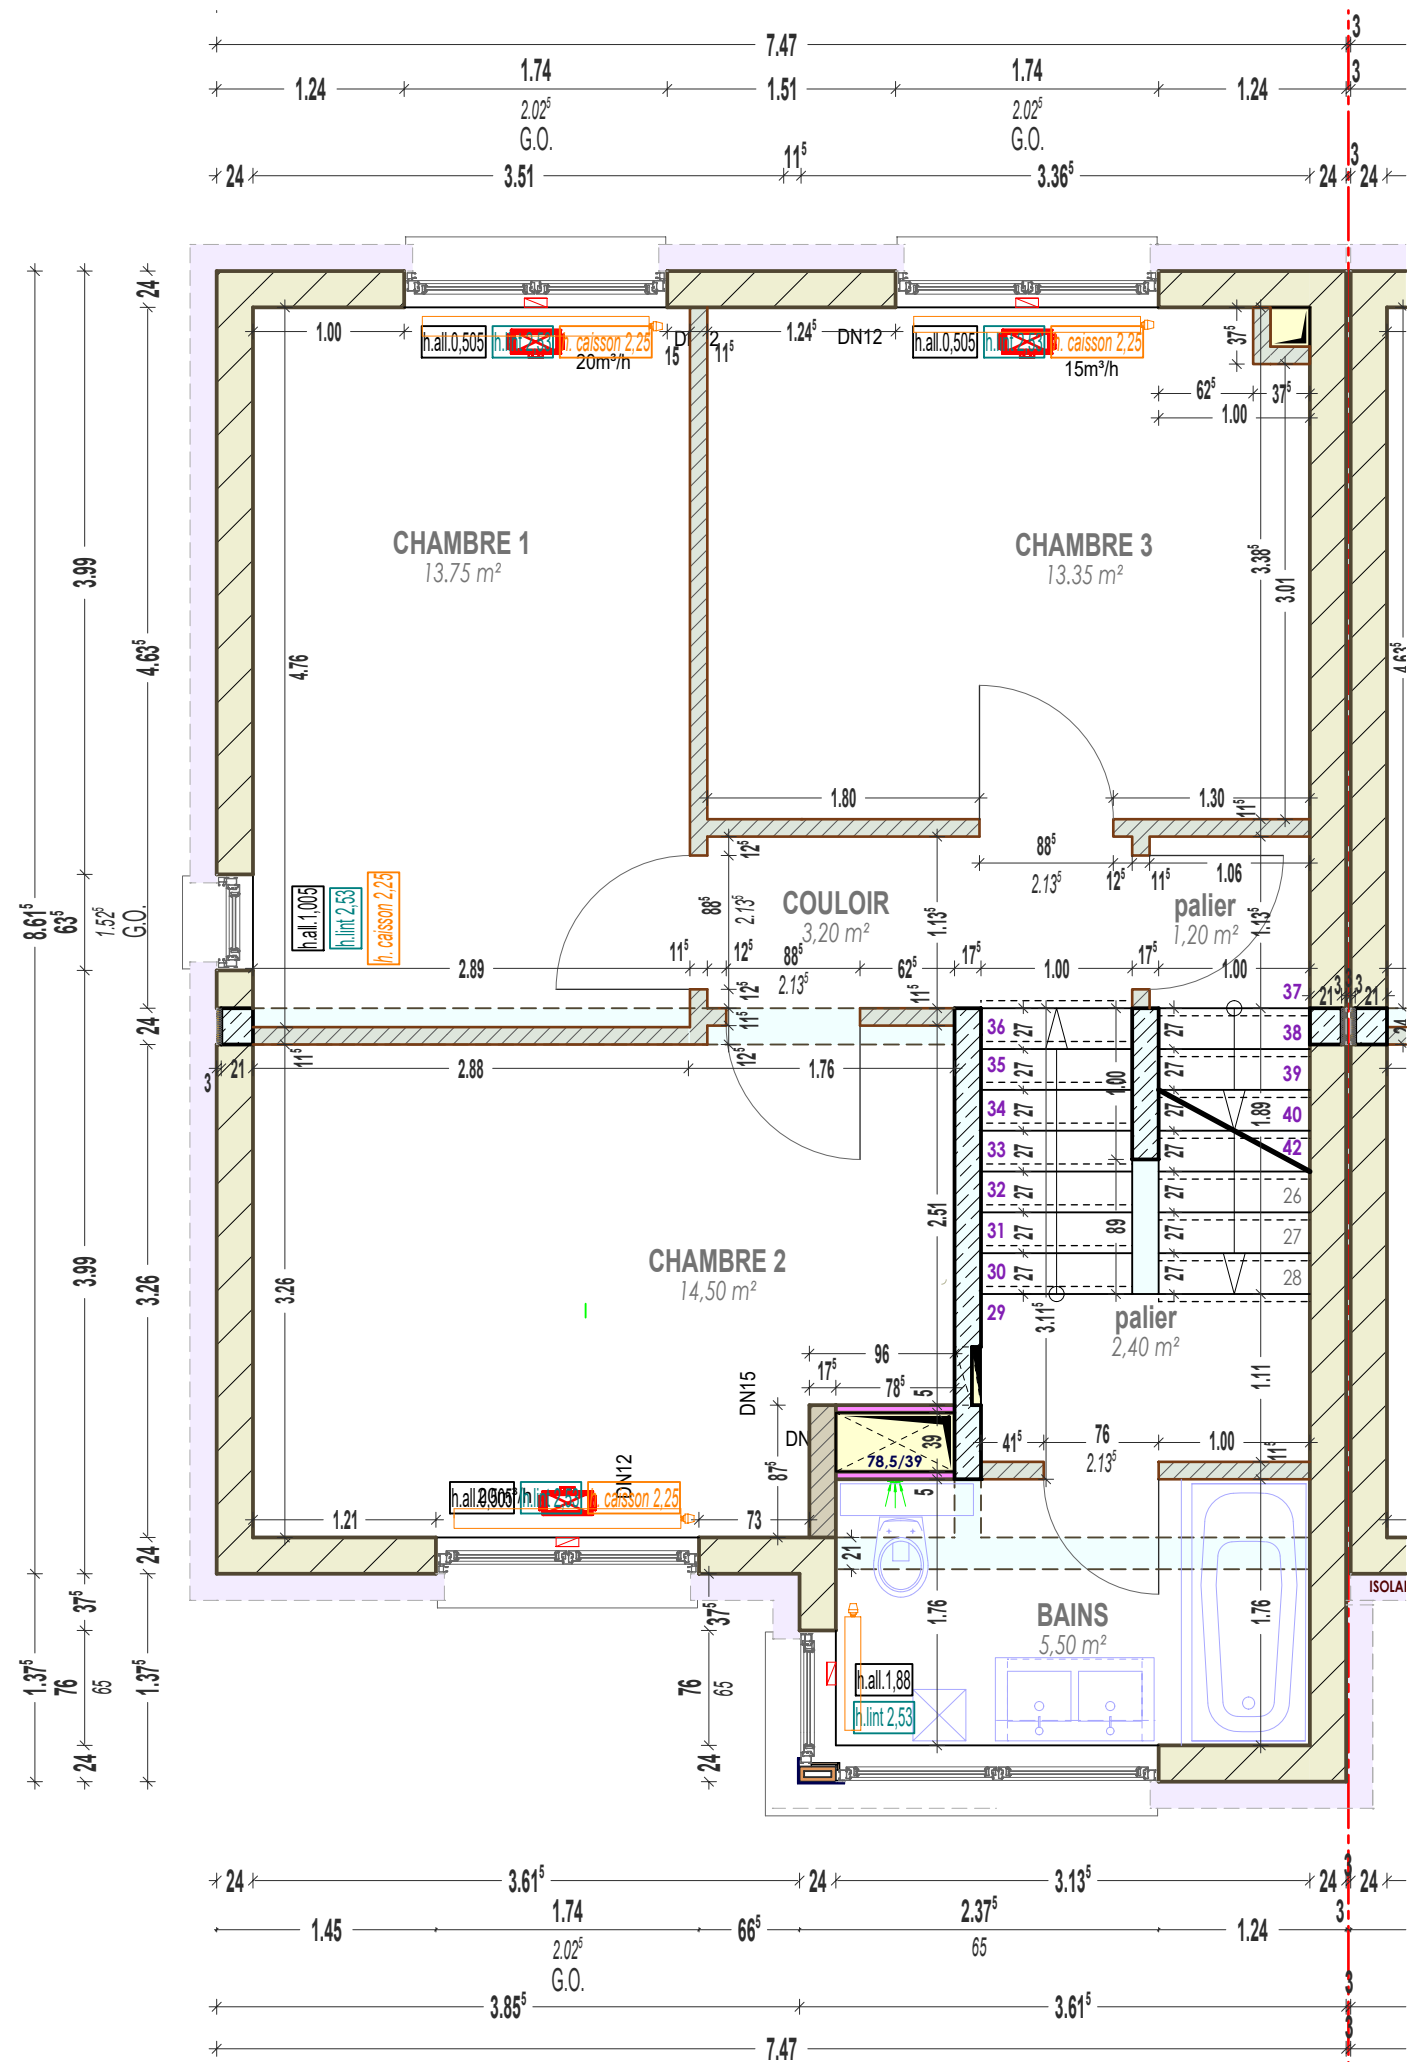

NIVEAU ETAGE

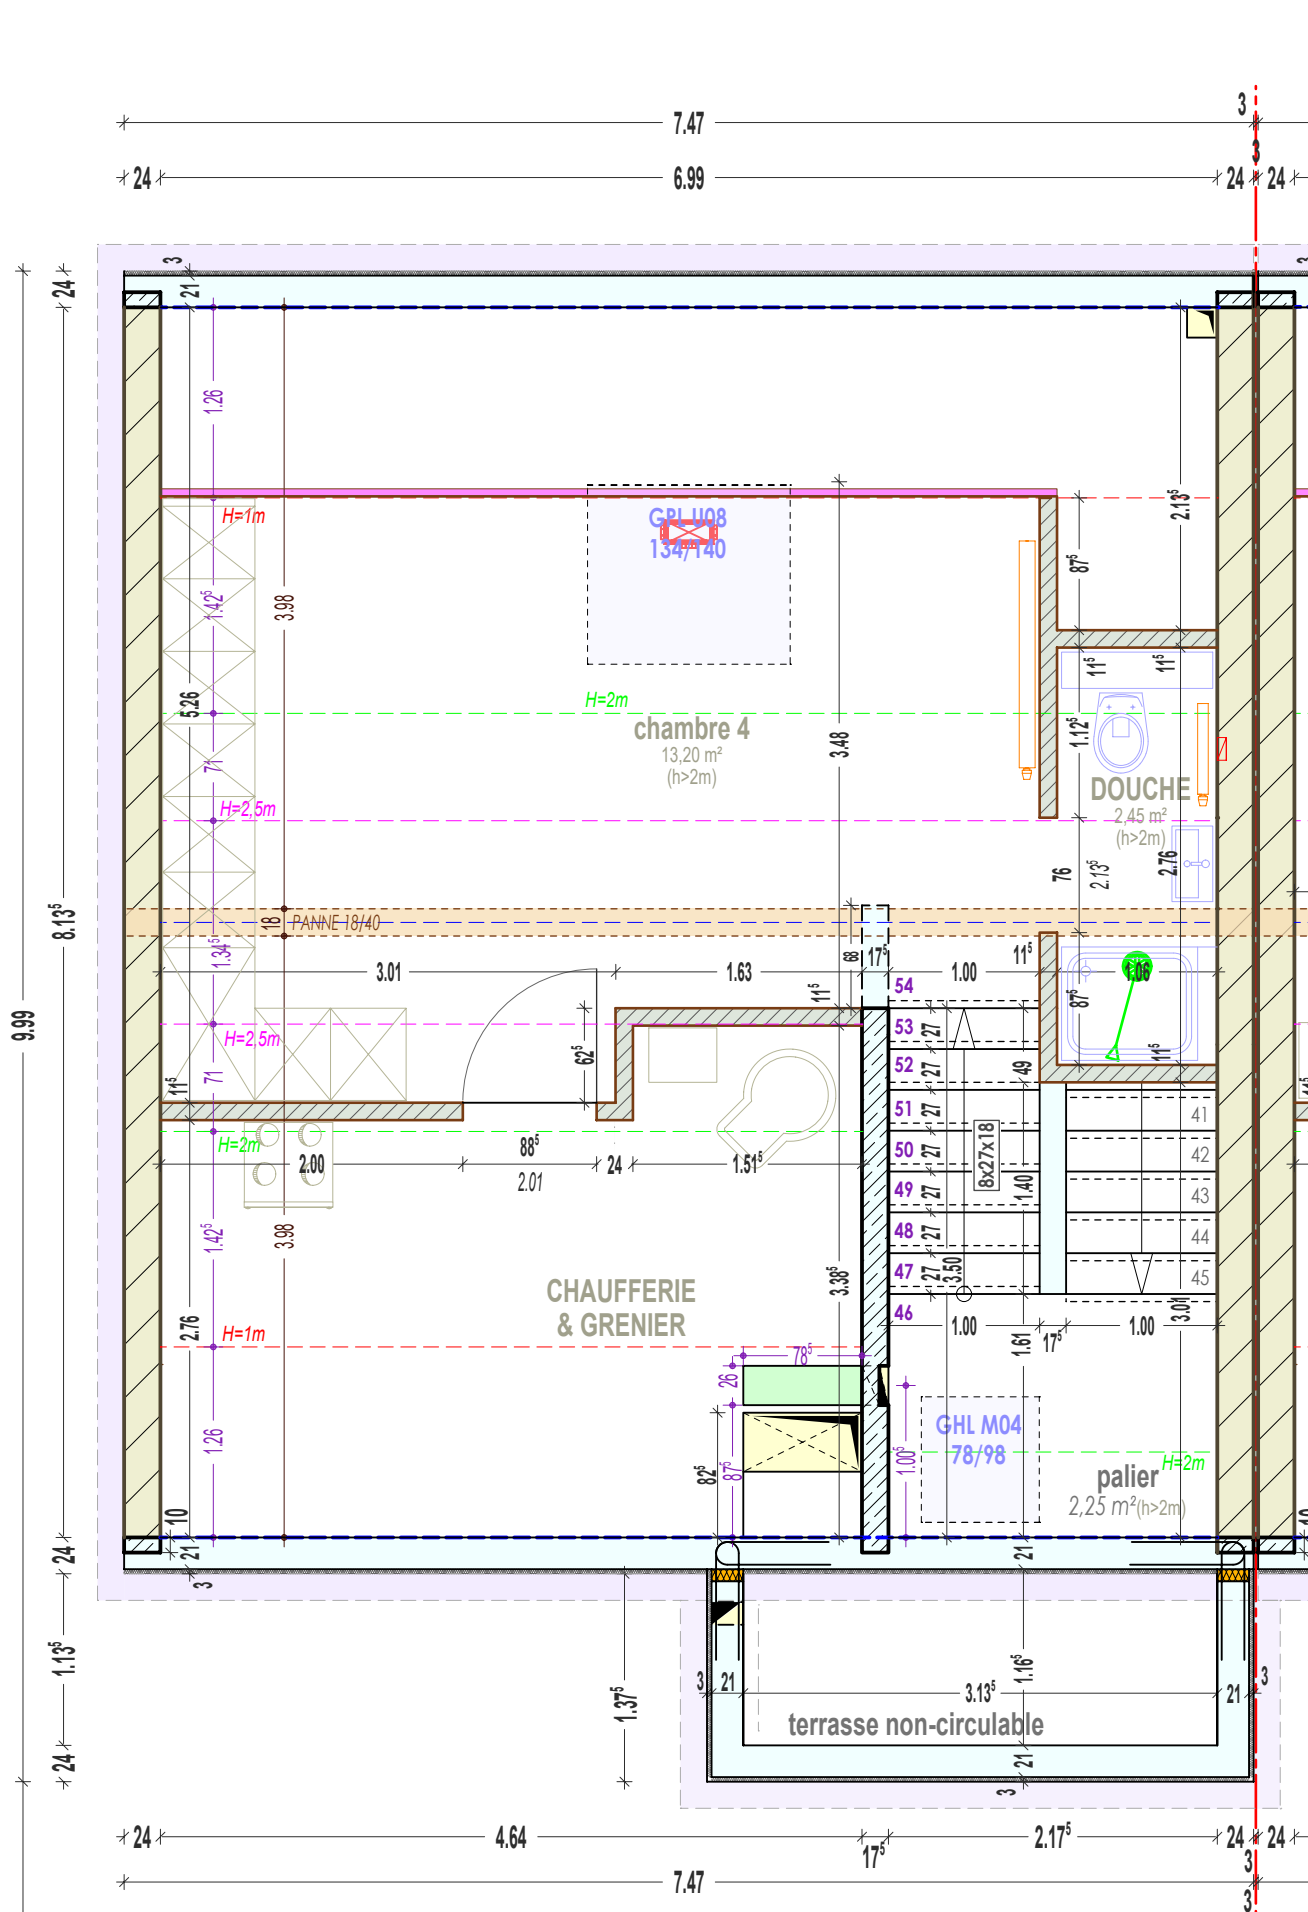

NIVEAU COMBLES

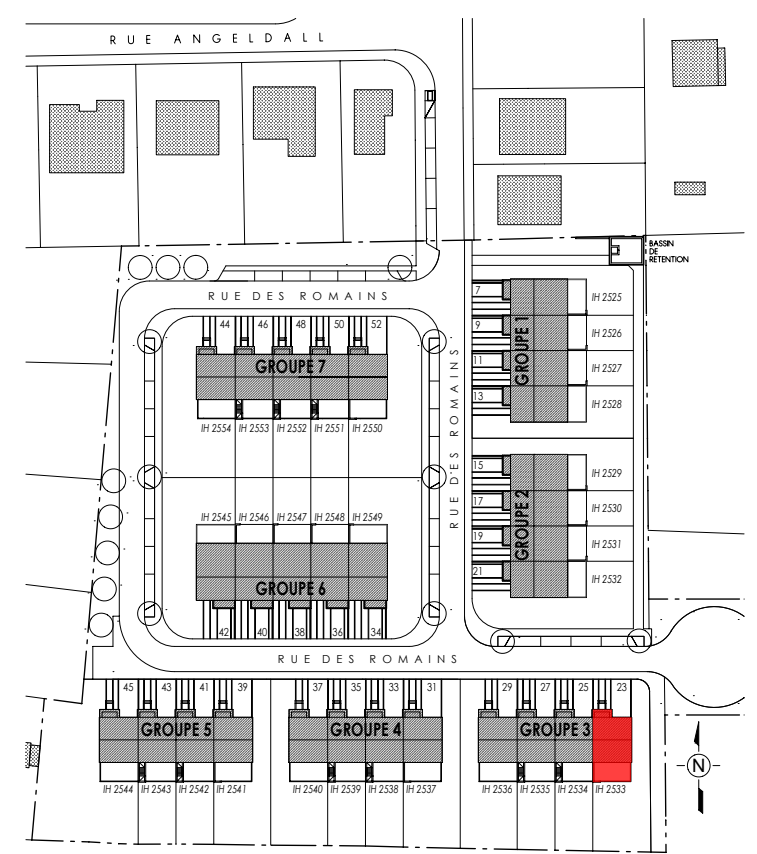

PLAN DE SITUATION

- Légende :**
- h. All. fini = hauteur d'allège finie
 - h. All. brut = hauteur d'allège brut
 - pulsion grille au sol (soufflage)
 - extraction grille sous plafond (aspiration)
 - radiateurs
- Les indications reprises sur le plan sont des cotes gros oeuvre.

Luxembourg, le

Signature (le vendeur)

Signature (l'acquéreur)

SNHBM Société Nationale des Habitations à Bon Marché			
2b, rue Kalchesbruck L-1852 Luxembourg Tel: 44 82 92-1			
Projet	LOTISSEMENT "RUE DES ROMAINS"		Plan n°
Contenu	ACTE - MAISON IH2533		Ech. 1/50, 1/100
Groupe 3	Phase	Date	Dessiné MIC
Chantier C-5	IH2533	14/11/2025	L'architecte
N° PL Allplan - 9300		Poste - TECHNIQUE-MICA	