


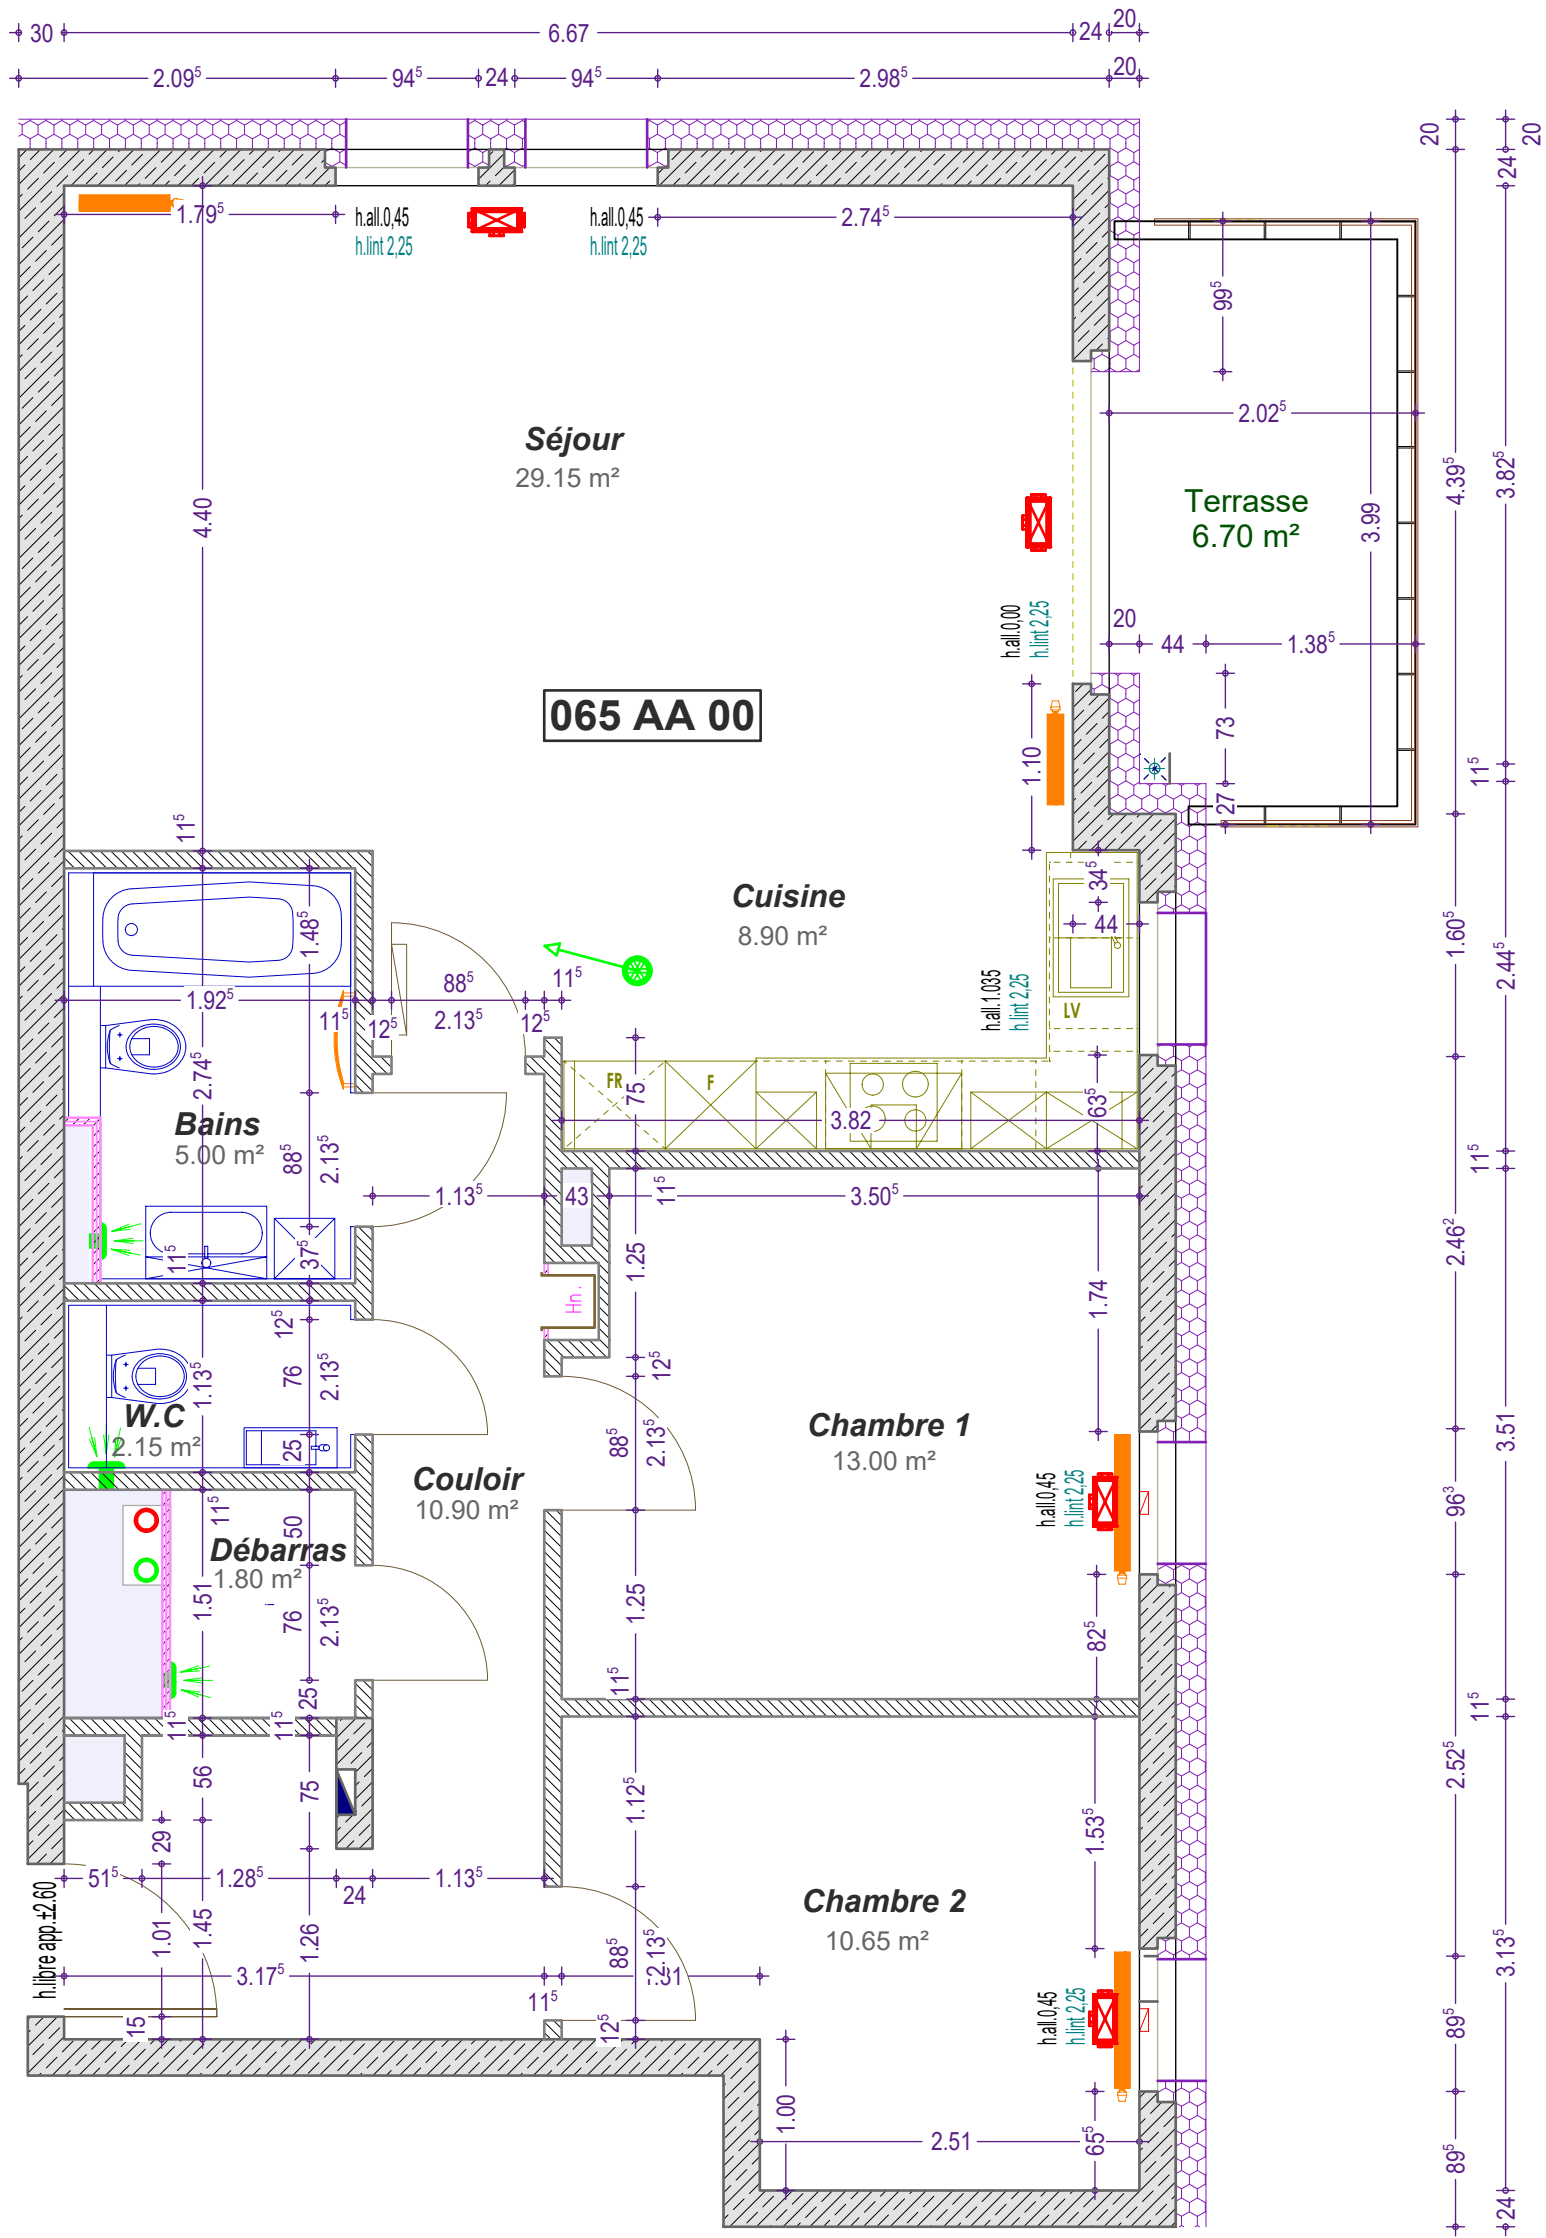

Luxembourg, le

Légende :

- h. all. = hauteur d'allège finie
- h. lint. = hauteur linteau de fenêtre

- pulsion grille au sol (soufflage)

- extraction dans dalle et grille sous plafond (aspiration)

- radiateurs

Les indications reprises sur le plan sont des cotes gros oeuvre.

Signature (le vendeur)

Signature (l'acquéreur)

SNHBM Société Nationale des Habitations à Bon Marché 2b, rue Kalchesbruck L-1852 Luxembourg Tel: 44 82 92-1			
Projet Lotissement "um Räiland" à Junglinster		Plan n°	
21, Op der Diert L-6124 Junglinster			
Contenu ACTE - Appartement 065 AA 00		Ech.	1:50
Résidence Lincera		Dessiné	Mic
Chantier Ju 1		L'architecte	
IH 2577		Date	30/09/2025