





FACADE PRINCIPALE

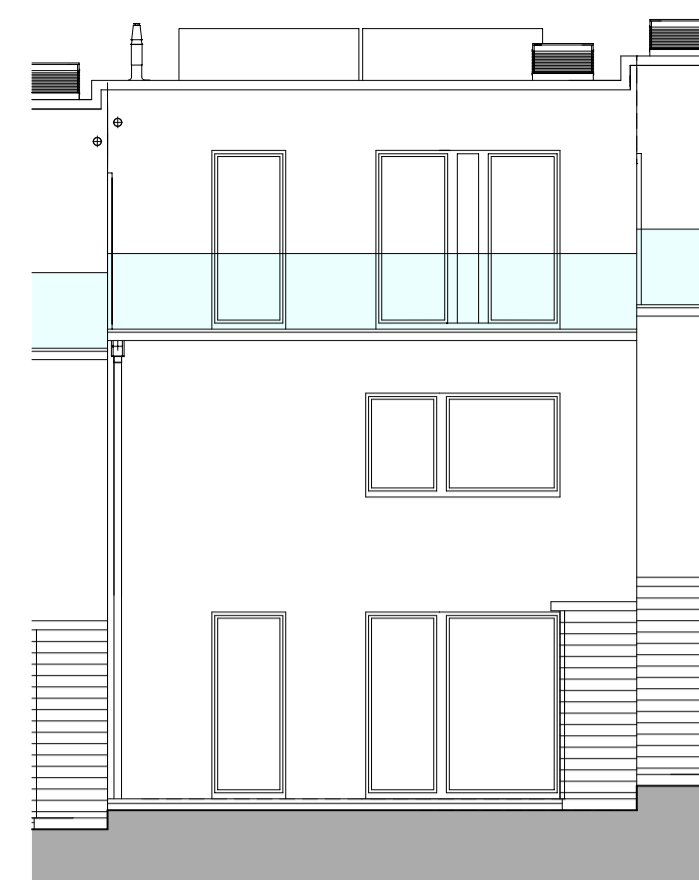


FACADE POSTÉRIEURE

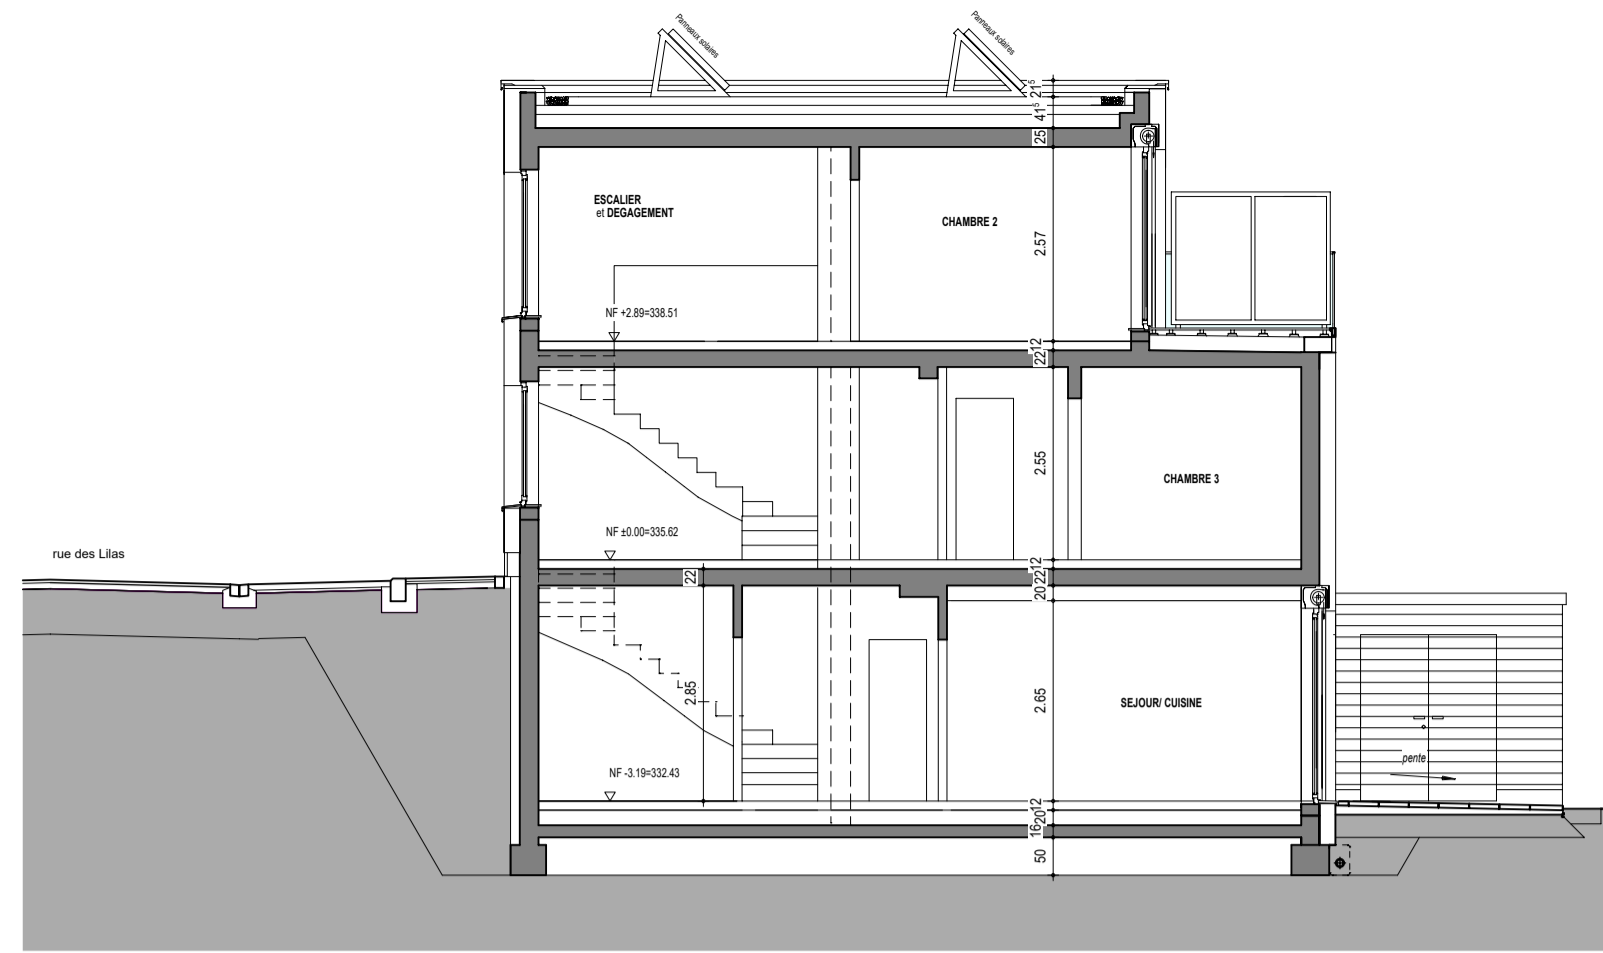

COUPE

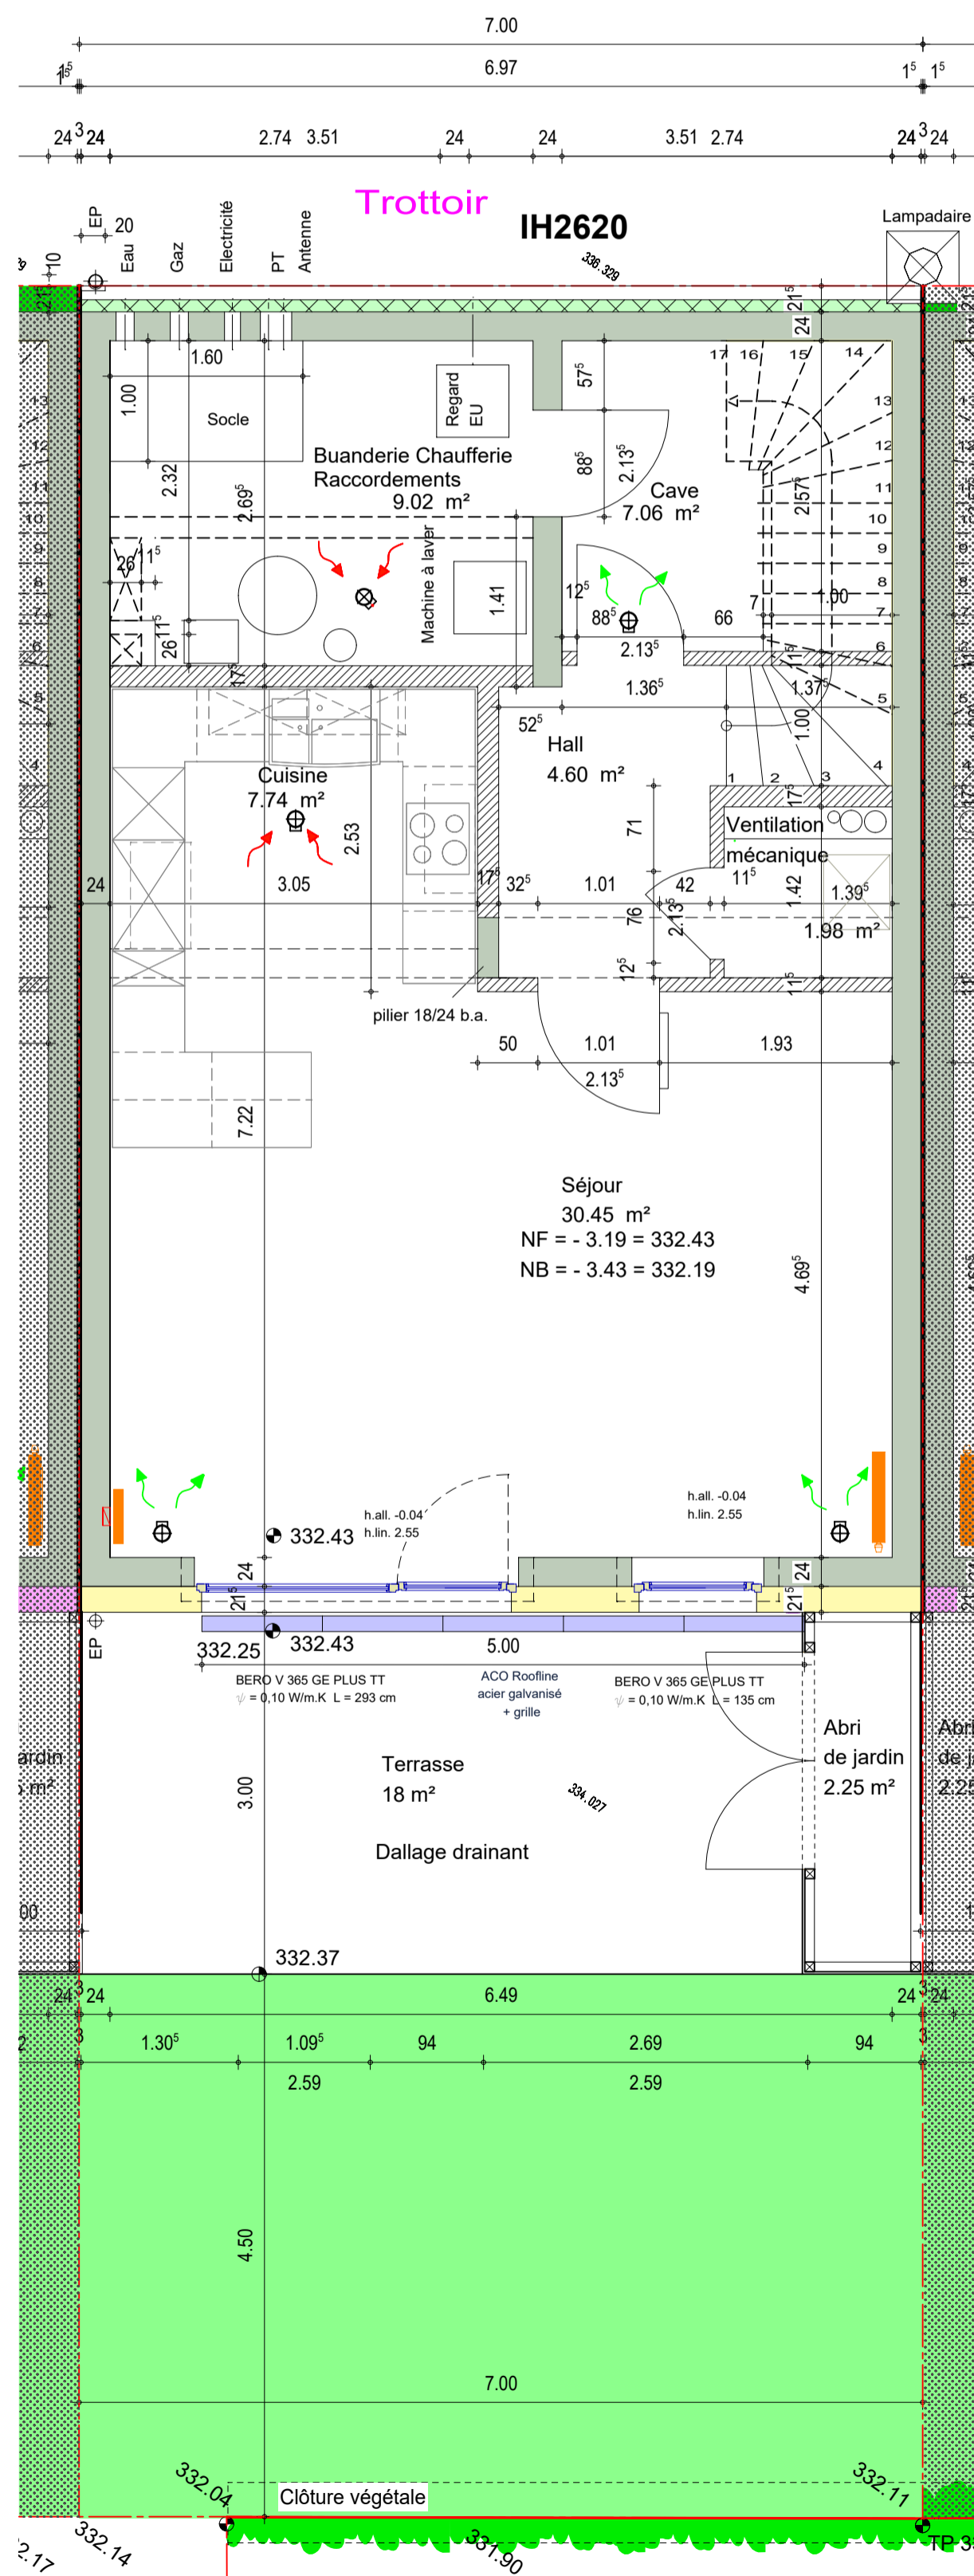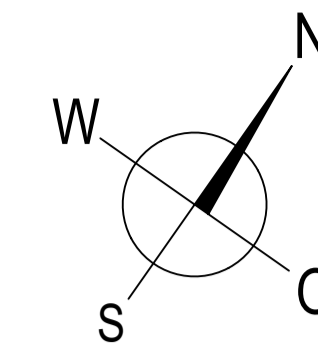


NIVEAU SÉJOUR / SORTIE JARDIN

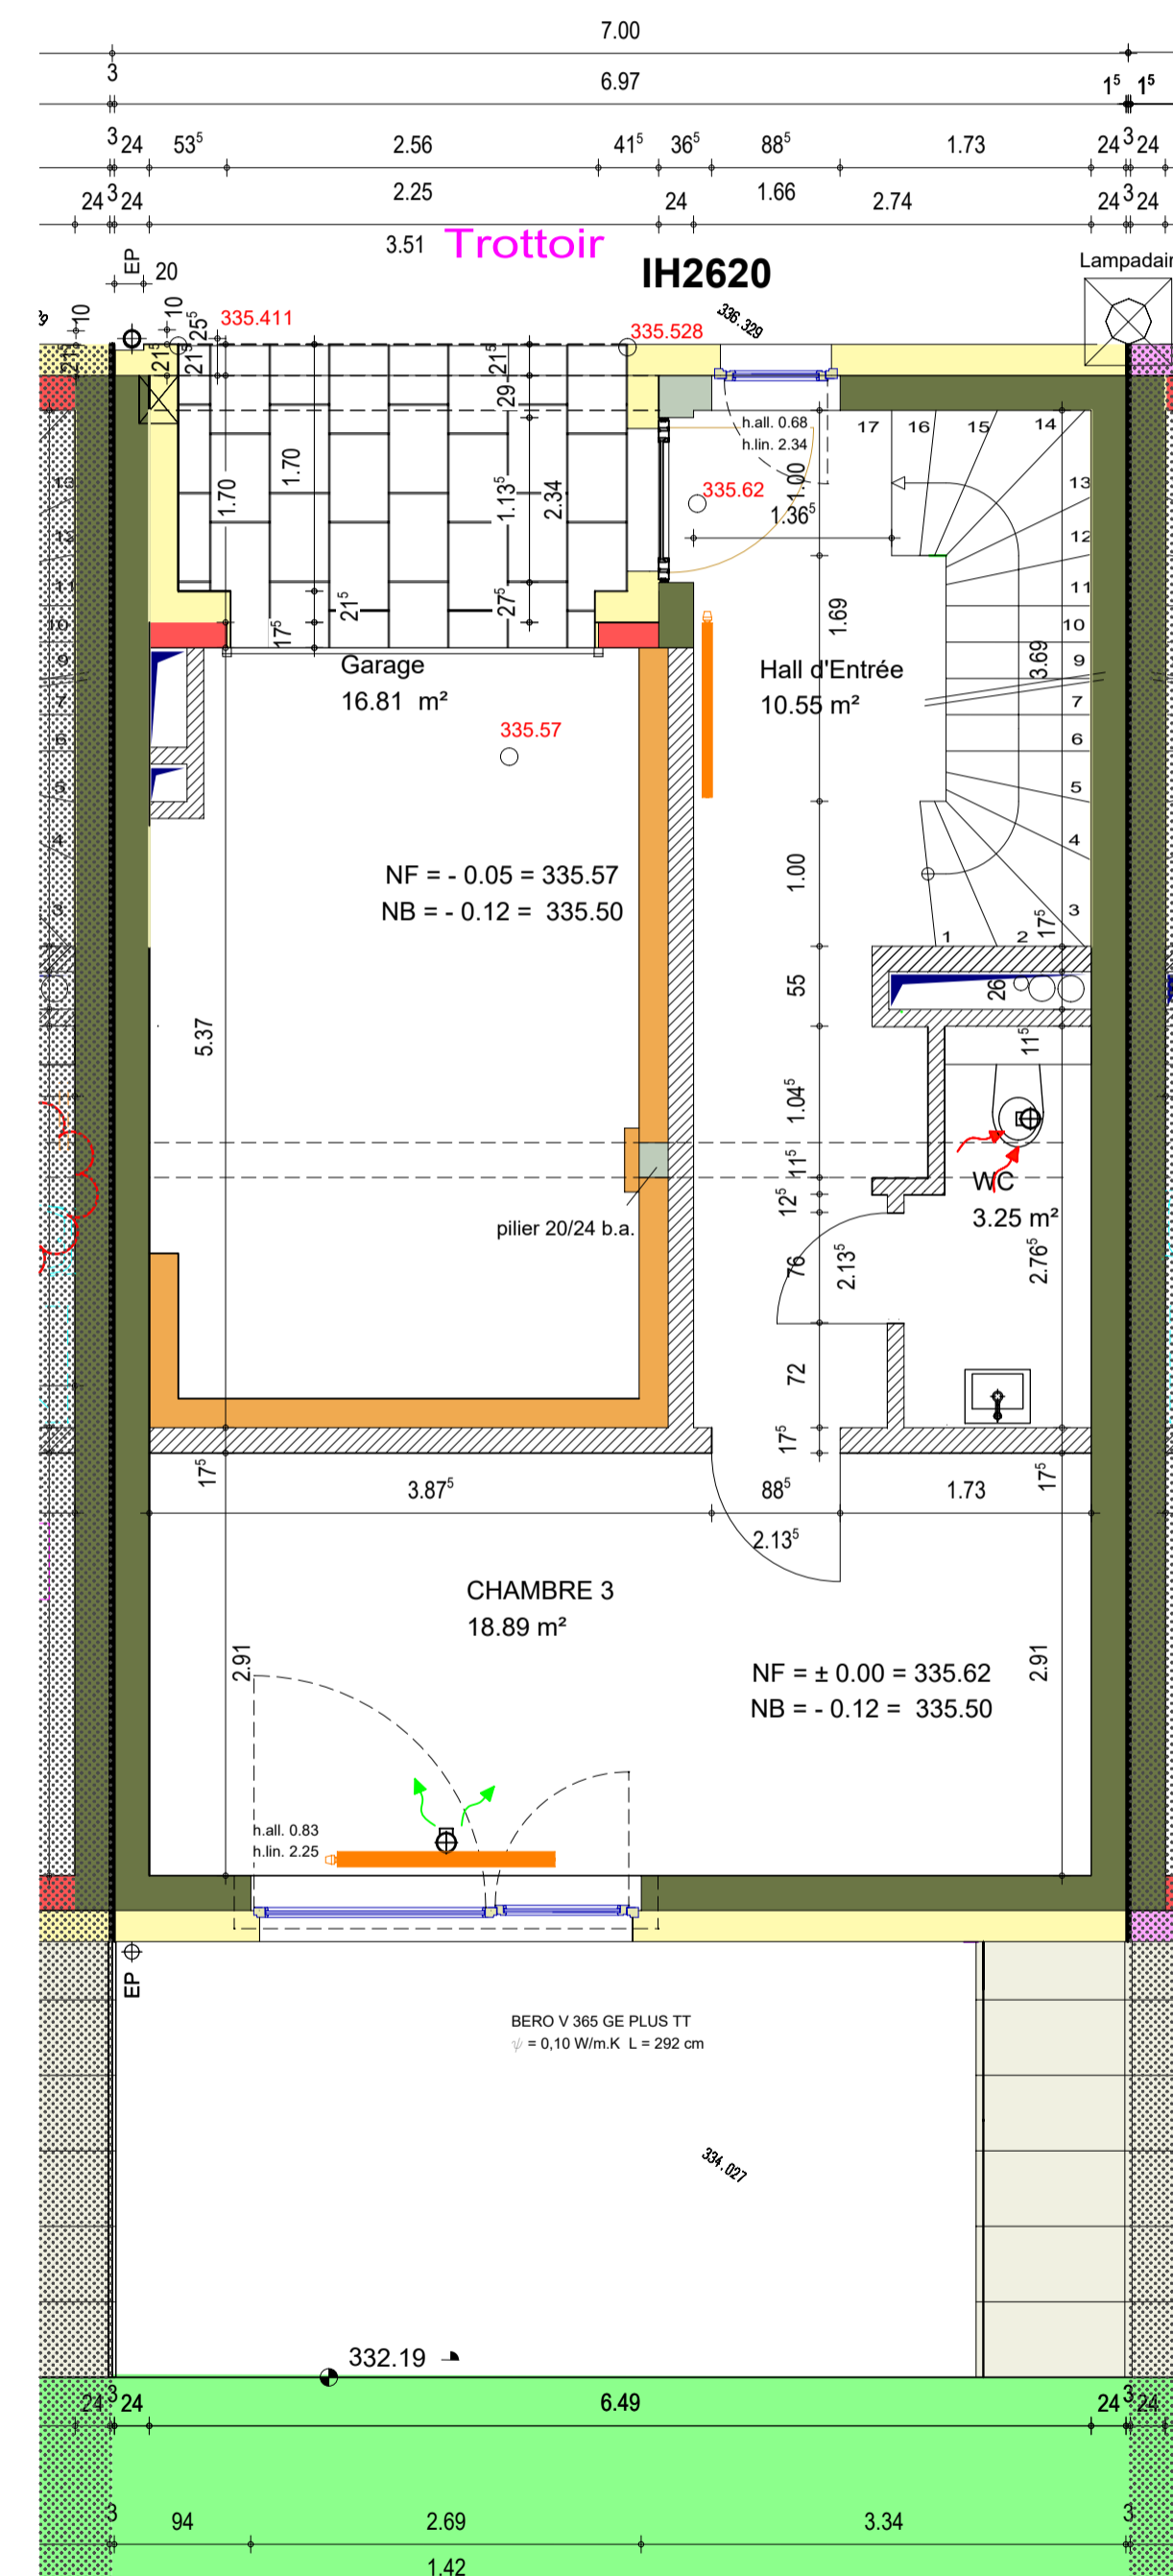


NIVEAU REZ-DE-CHAUSSÉE


- LEGENDE:
- h.all.=hauteur d'allège finie
  - grille dans le plafond "PULSION"
  - grille sous plafond "EXTRACTION"
  - grille dans le plafond "EXTRACTION"
  - radiateur

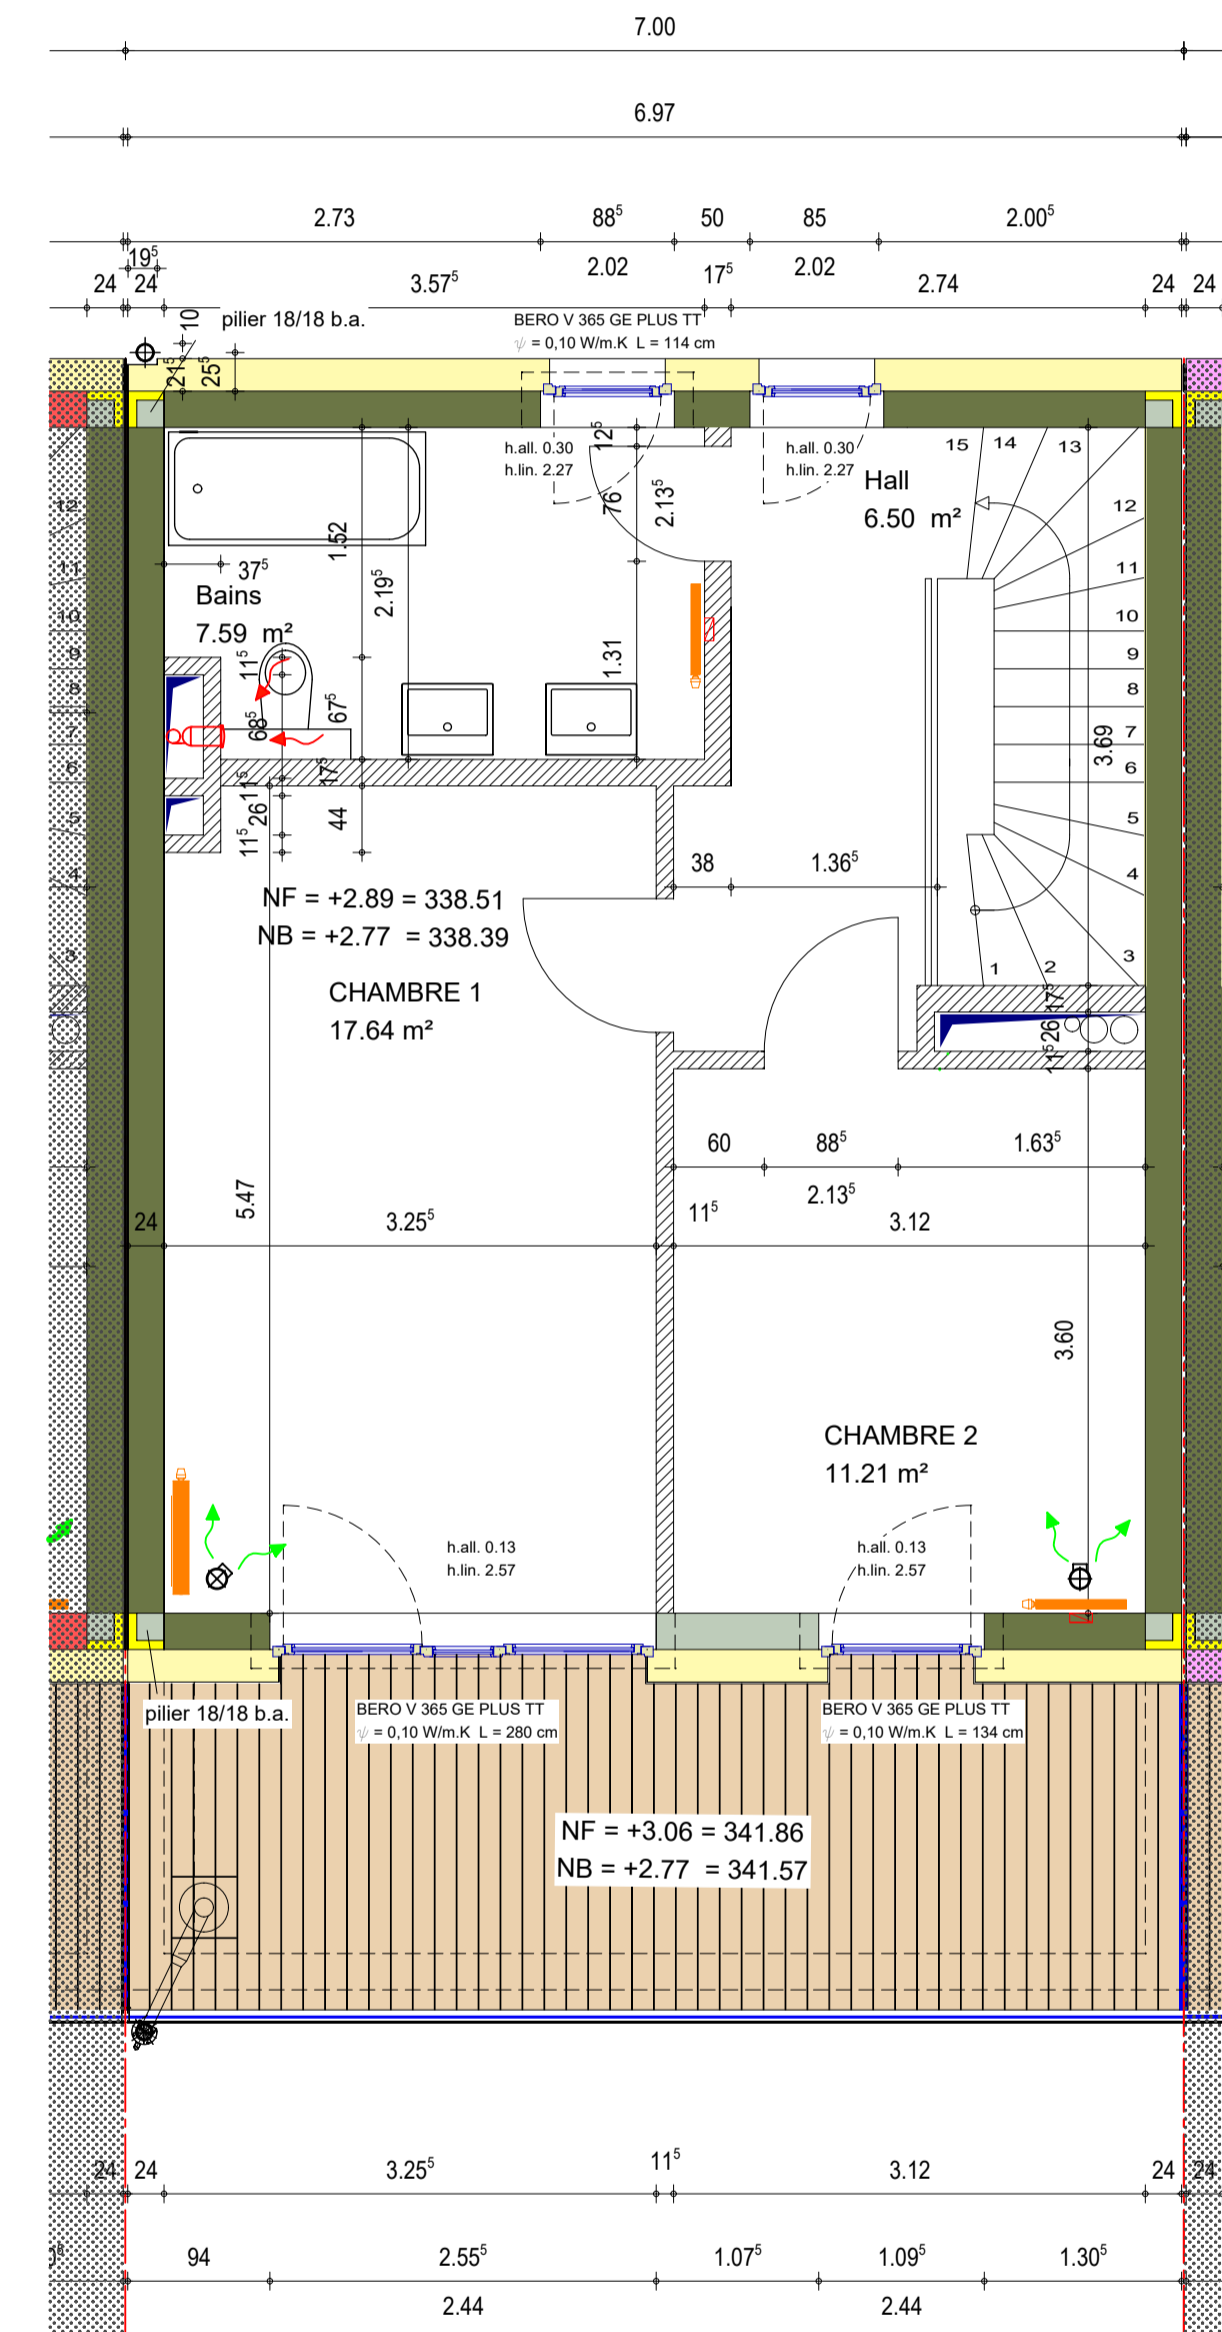

NIVEAU ETAGE 1

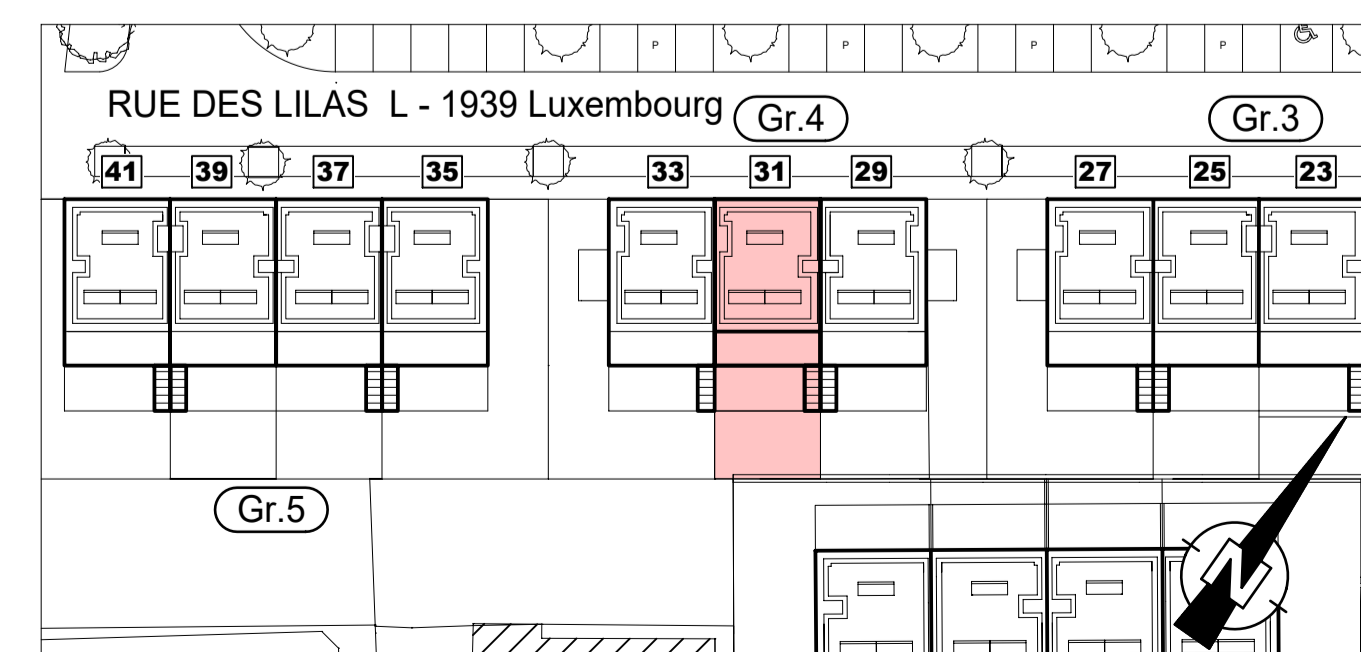

PLAN DE SITUATION

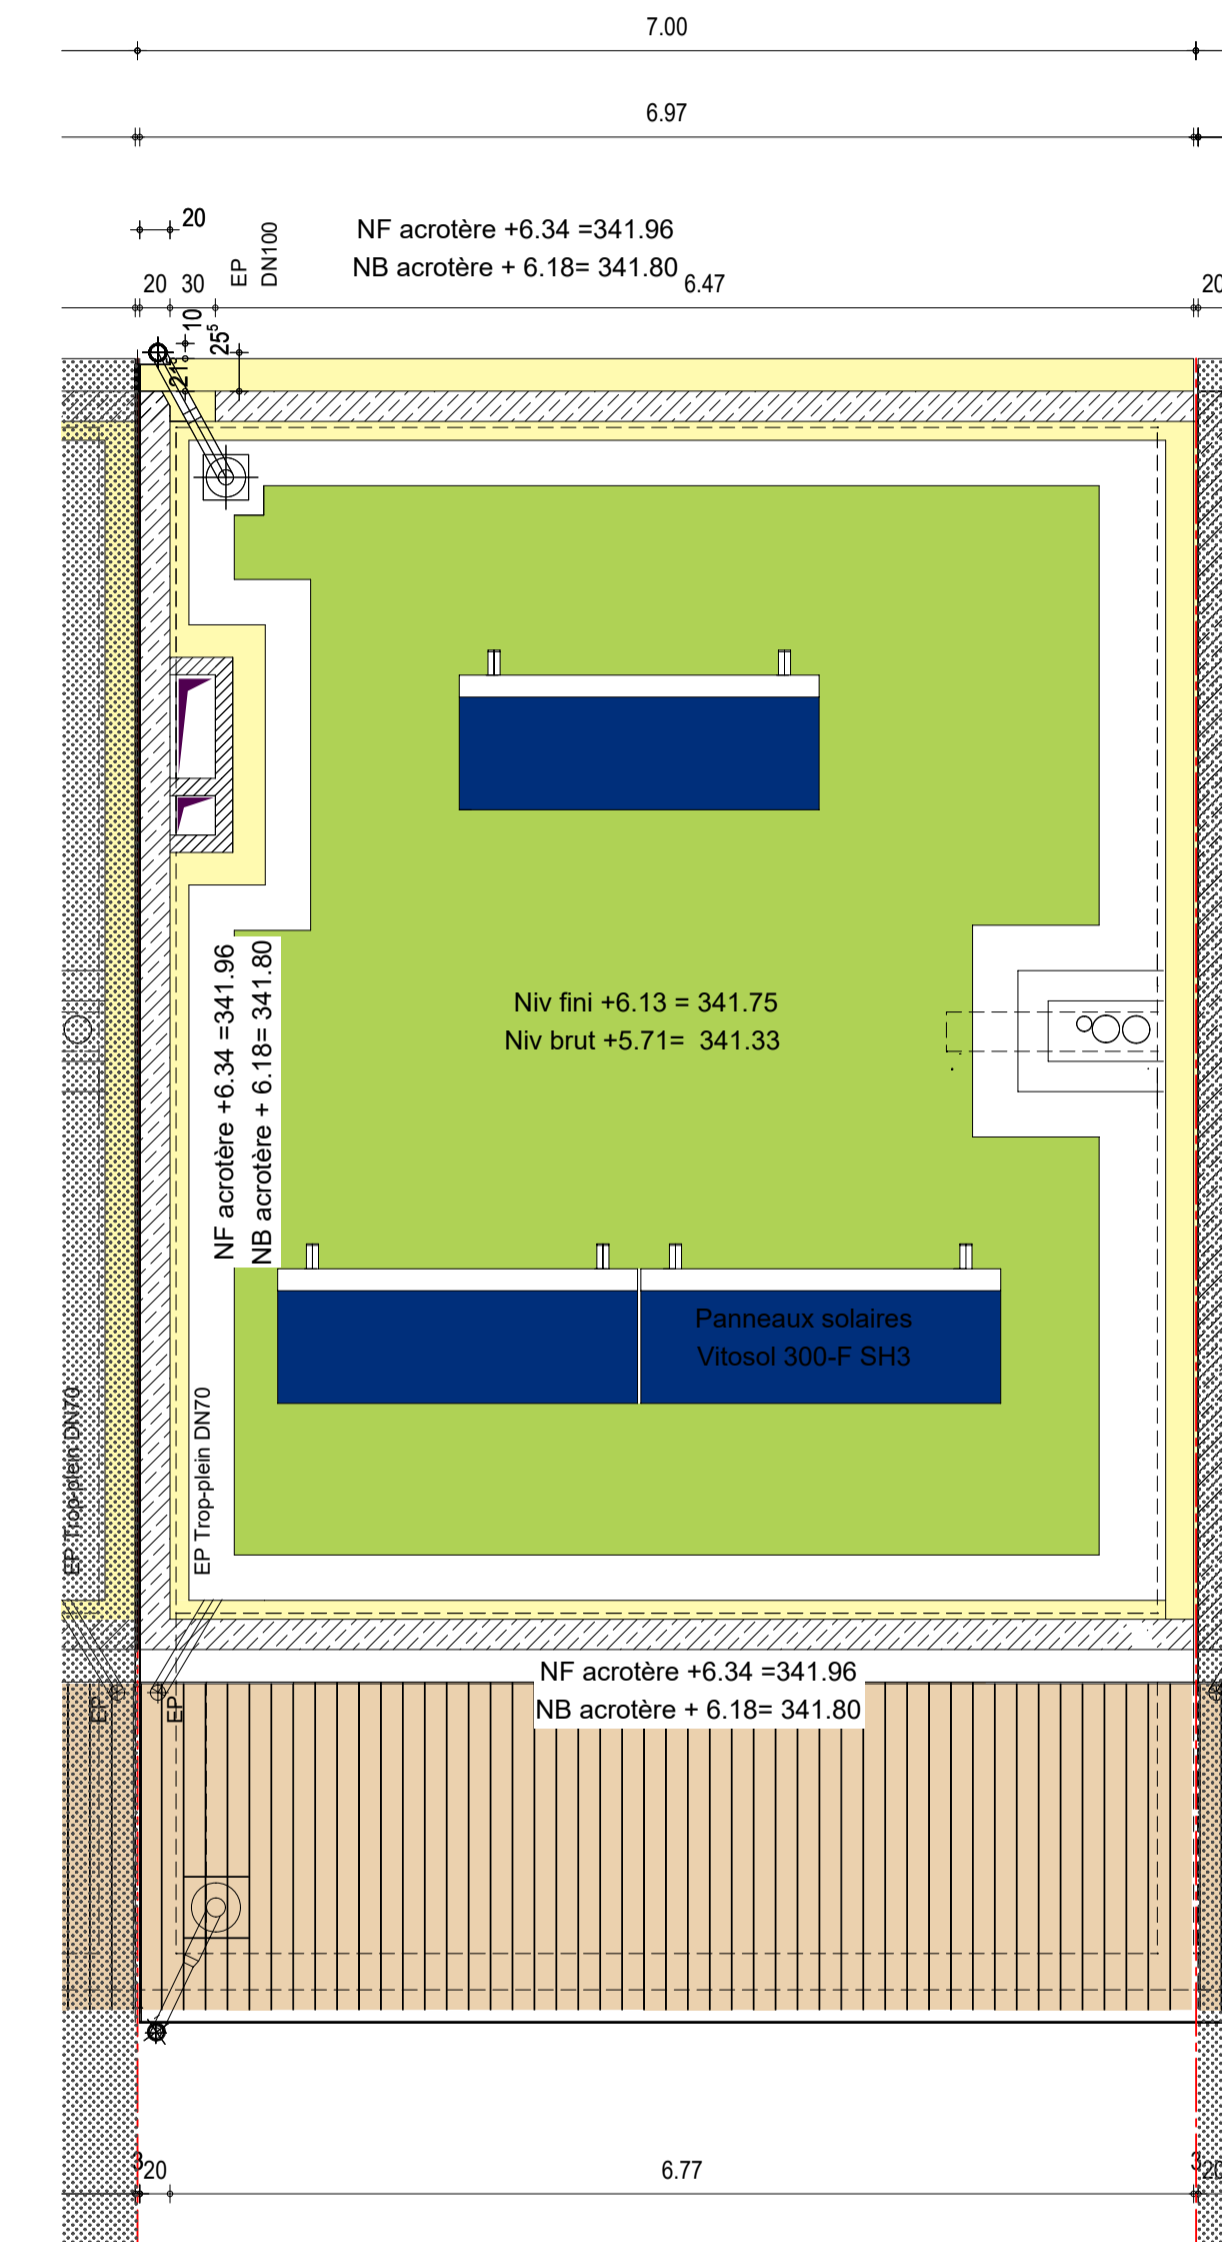

TOITURE

Luxembourg, le .....

Signature (le vendeur) \_\_\_\_\_ Signature (l'acquéreur) \_\_\_\_\_

**SNHBM** Société Nationale des Habitations à Bon Marché  
 2b, rue Kalchesbruck L-1852 Luxembourg Tel: 44 82 92-1

Projet	31, rue des Lilas	Plan n°	
Contenu	ACTE - MAISON IH2620	Ech.	1/50, 1/100
Groupe	Chantier Ak4-1	Date	27/01/2025
	IH2620	Poste	TECHNIQUE-MICA

H/L = 594 / 841 (0.50m²) Plan 2024