

### Légende :

- les meubles et appareils en pointillés ne sont pas fournis par la S.N.H.B.M.
- h. all.= hauteur d'allège finie
- h. lint.= hauteur linteau de fenêtre


- gaines techniques
- pulsion grille au sol (aspiration)
- extraction grille sous plafond (rejet)
- radiateurs

### plan non contractuel

Signature (l'acquéreur)  
 Signature (le vendeur)

Luxembourg, le .....

Surface utile d'habitation = 118,67 m<sup>2</sup>  
 Conforme à la liste du Service des aides au logement  
 Séance n°823 du 27 mars 2014

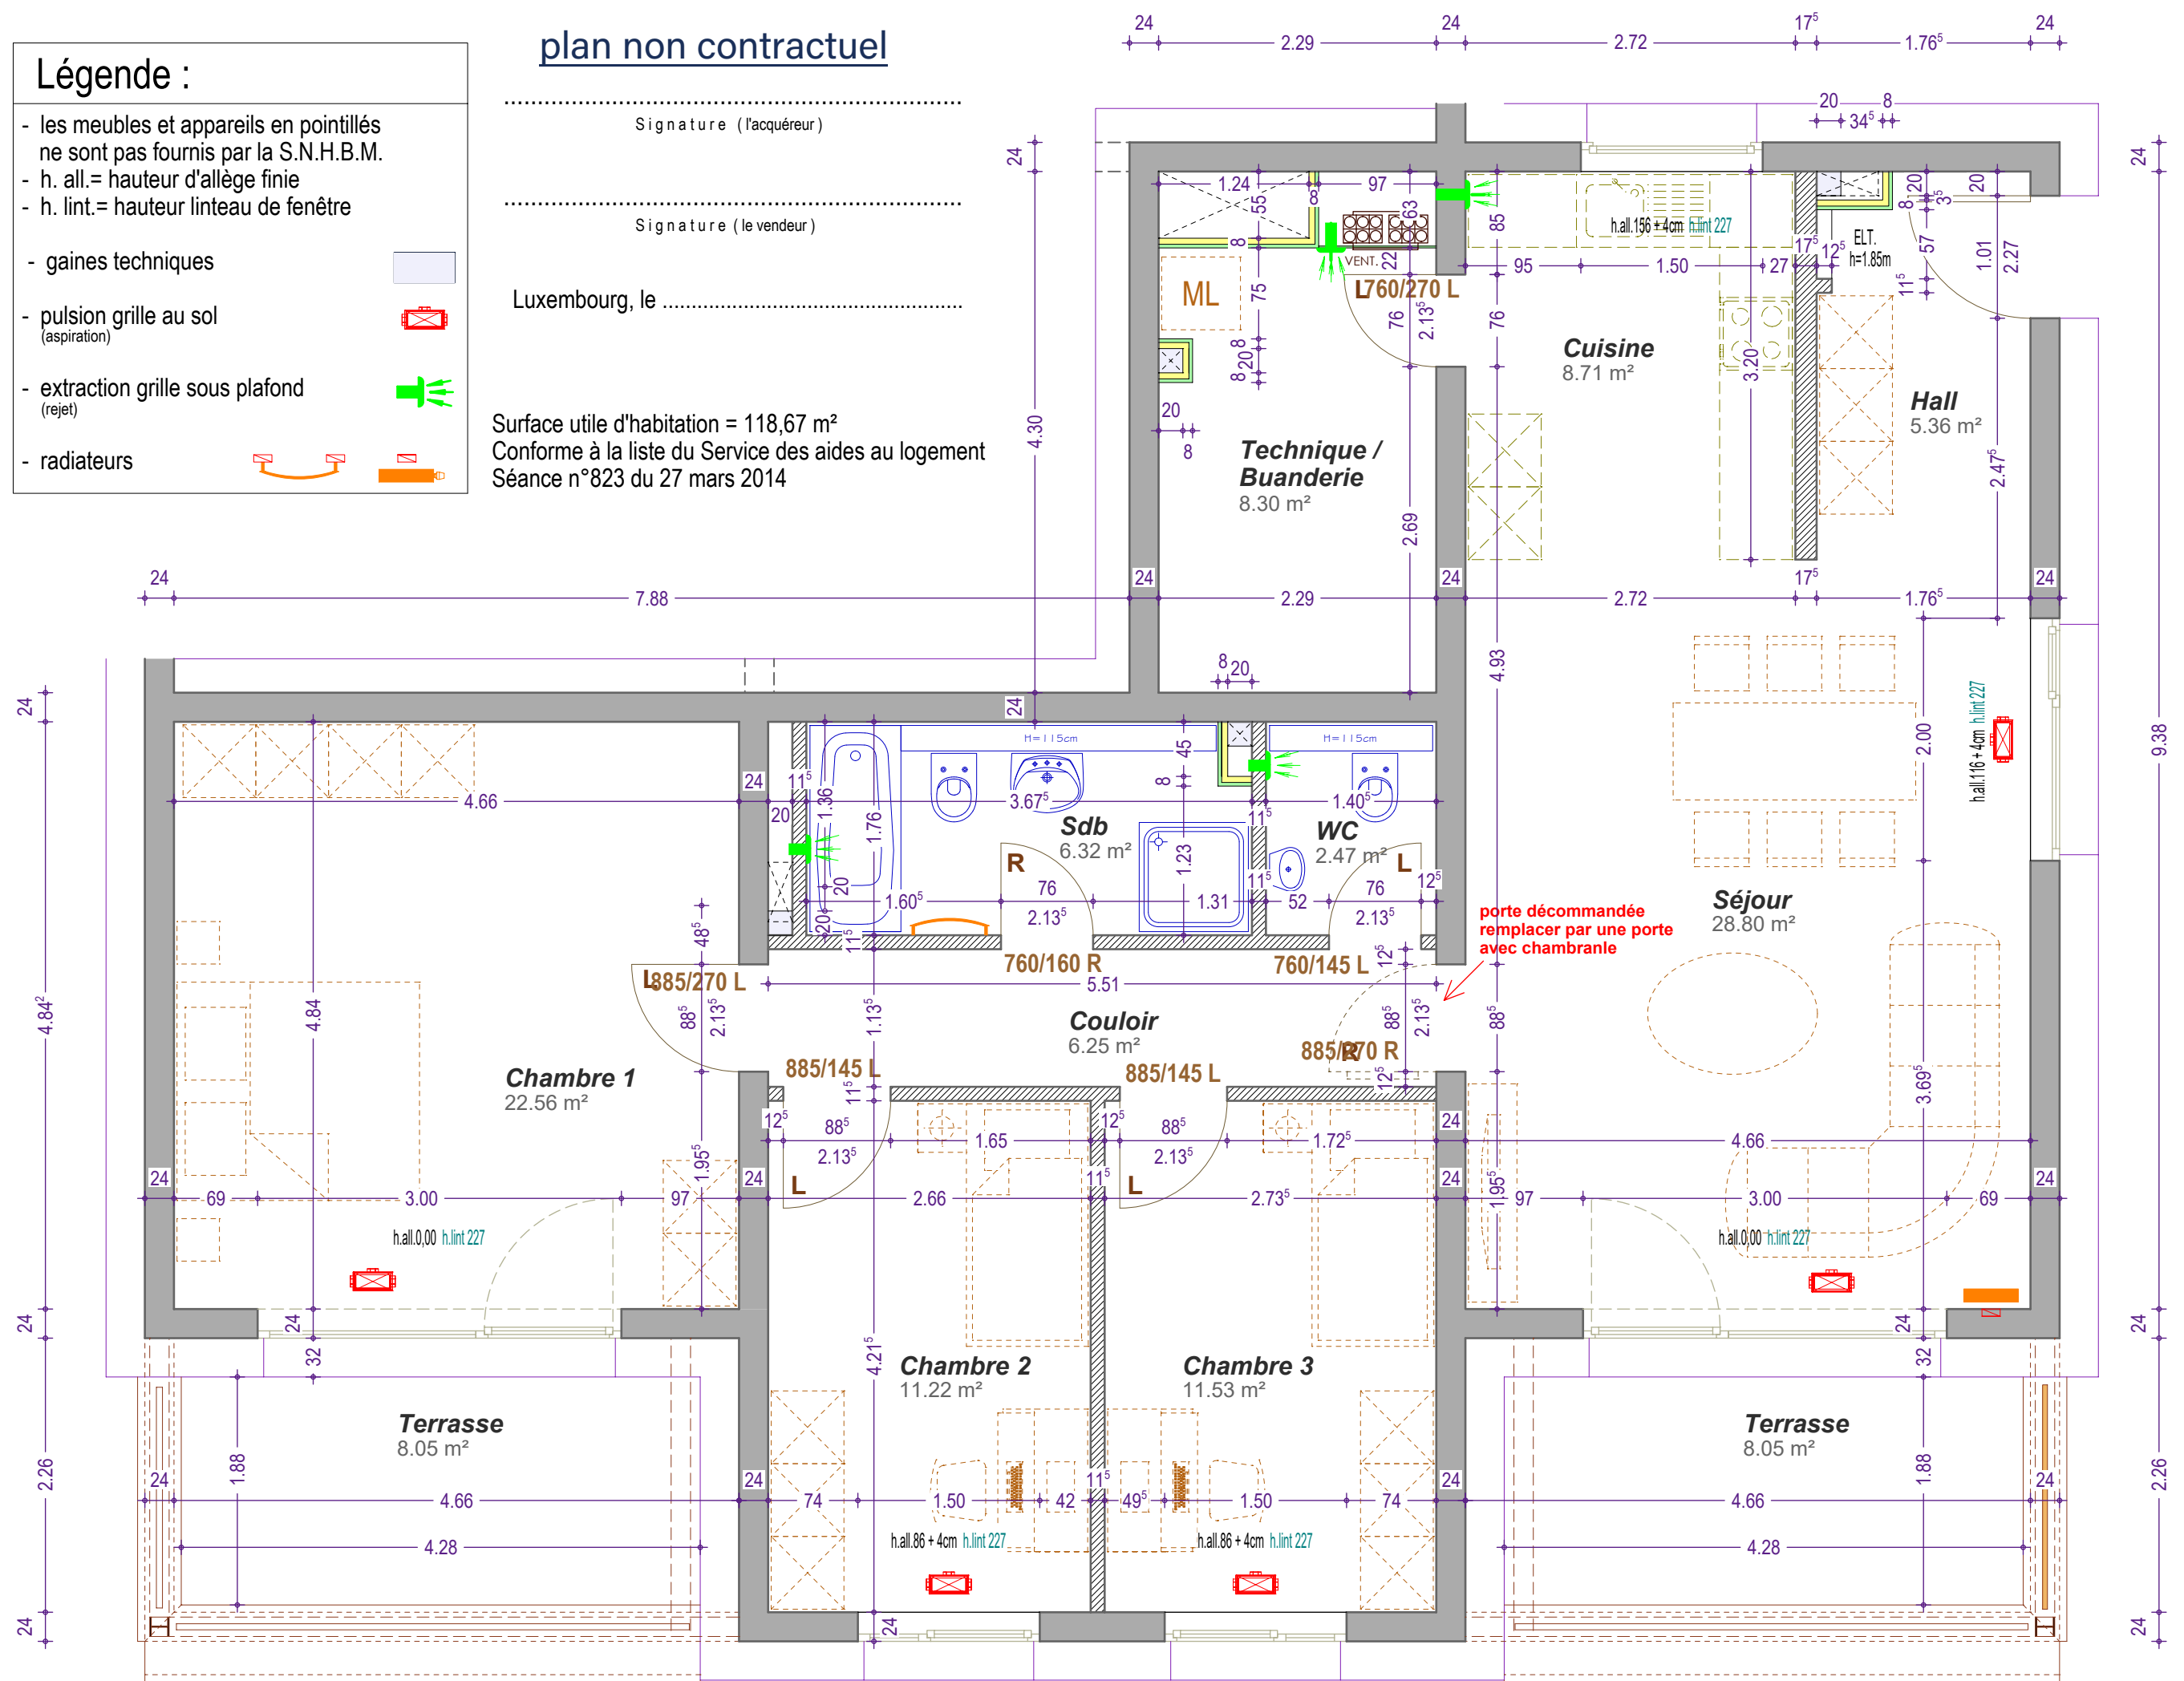

DATE 19.12.2023	Schutttrange Résidence Antares	SOCIÉTÉ NATIONALE DES HABITATIONS A BON MARCHÉ
ECH. 1 :50		
DESSINE: MIC	Acte 033 UA 00	2b, RUE KALCHESBRUCK L-1852 LUXEMBOURG
L'ARCHITECTE: E.H		
6, An den Hecken L-5342 SCHUTTRANGE		TEL. 44 82 92-1 FAX . 45 52 83
		S.N.H.B.M.

