


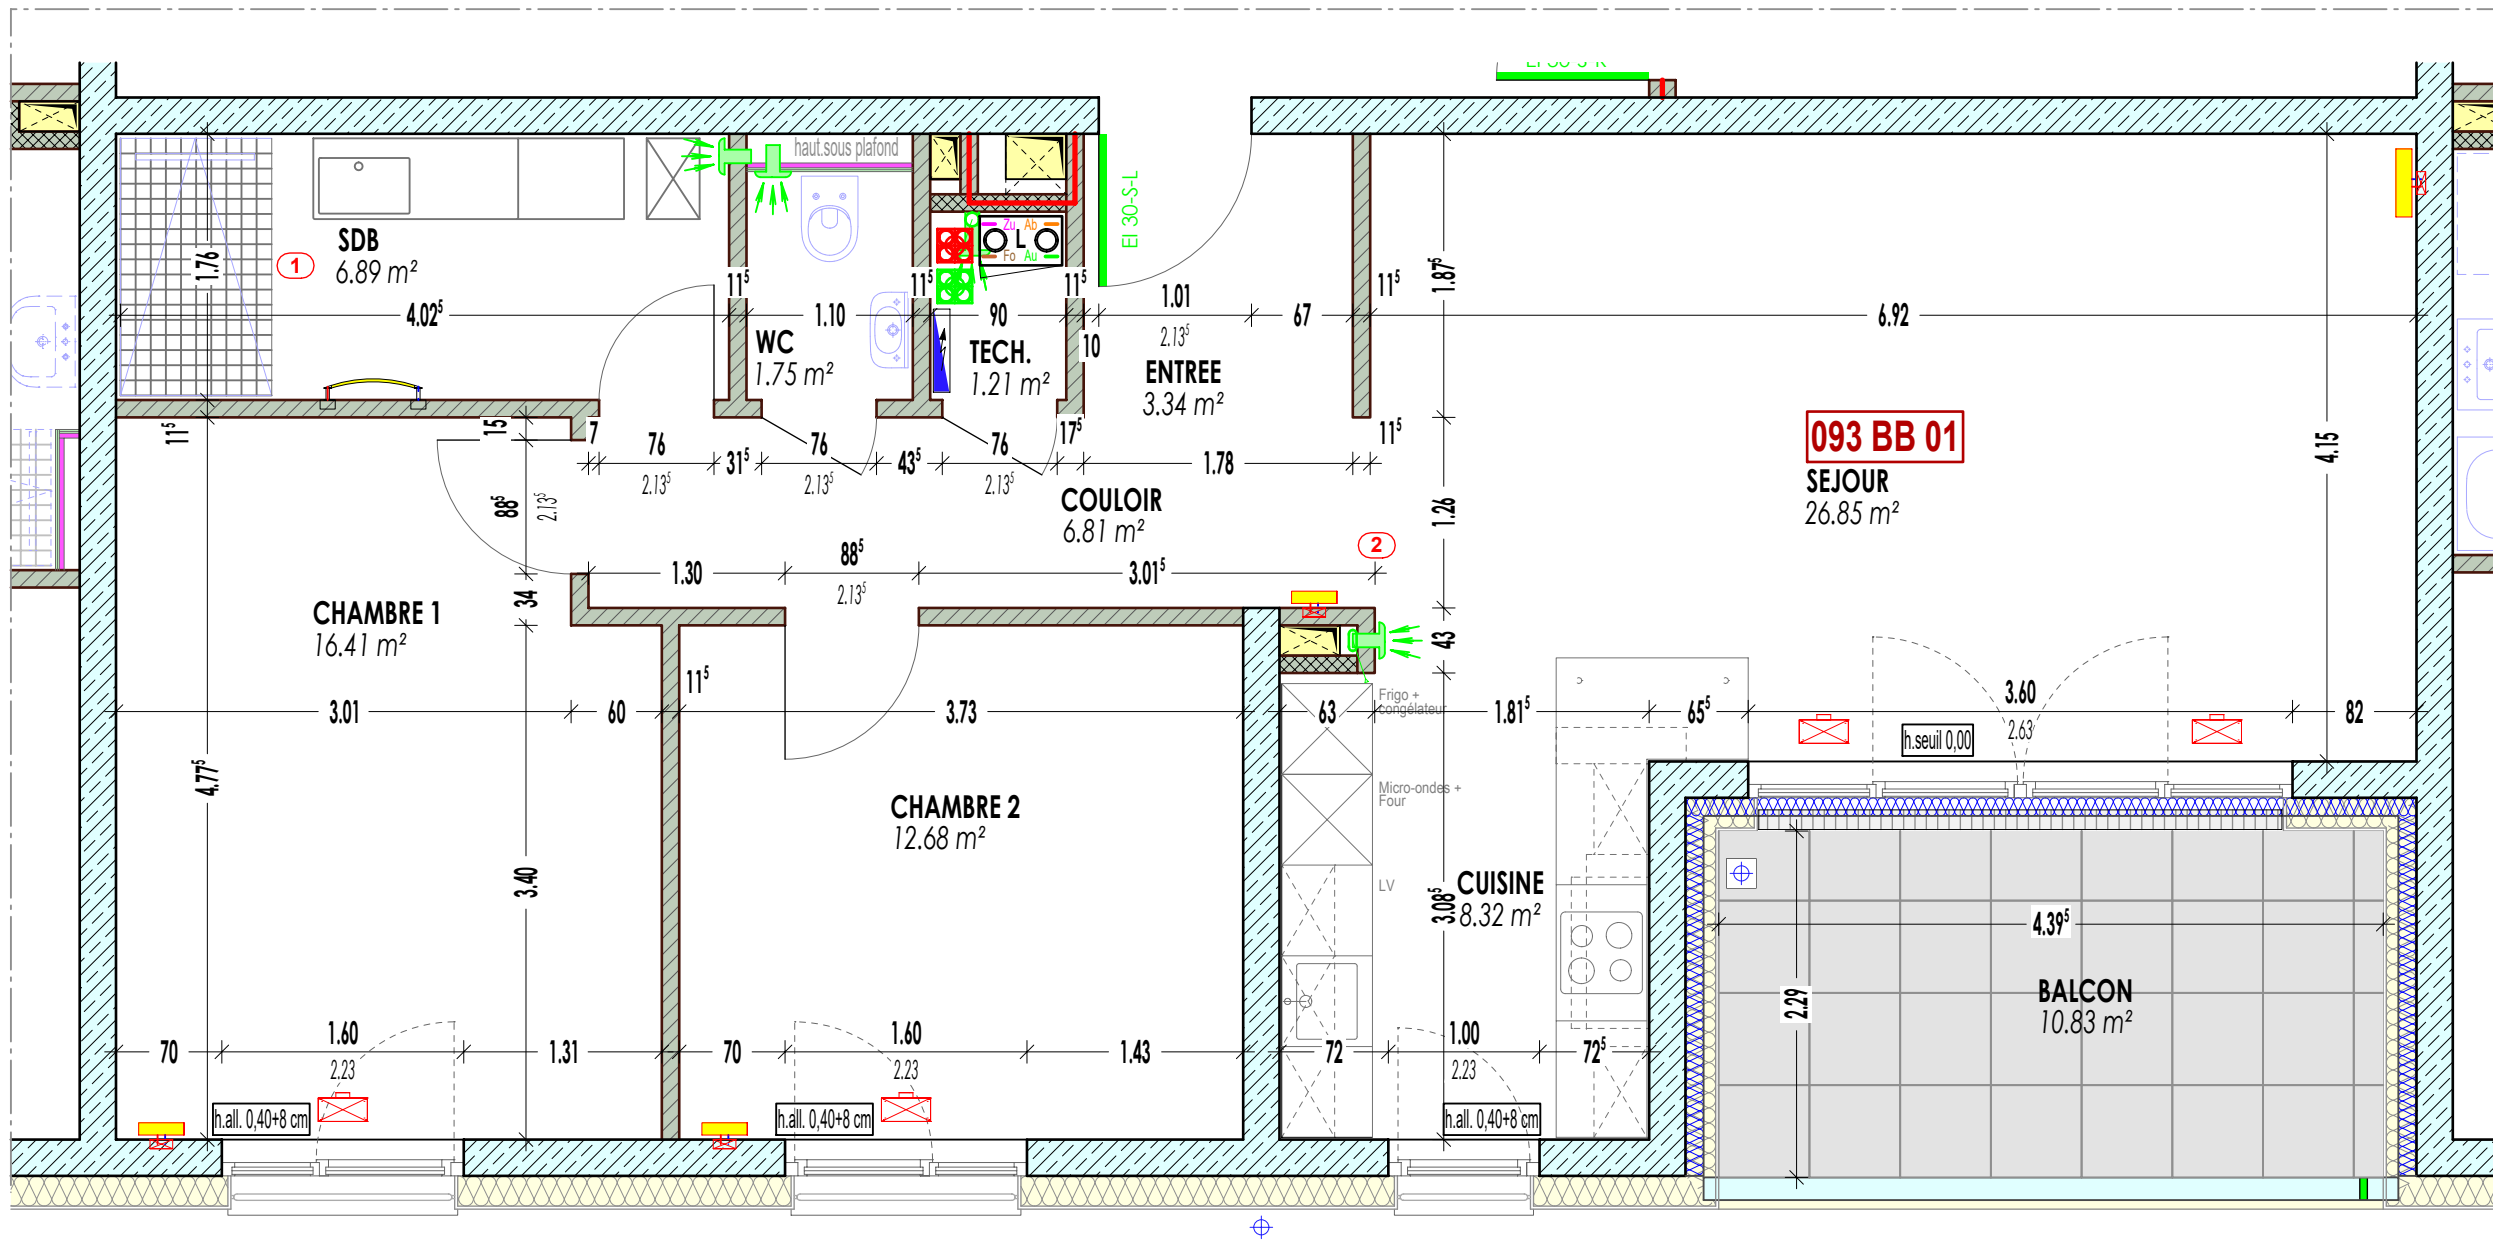

Légende :

- les meubles et appareils en pointillés ne sont pas fournis par la S.N.H.B.M.

- h. all.= hauteur d'allège finie

- pulsion grille au sol (soufflage)

- extraction grille sous plafond (aspiration)

- radiateurs

Luxembourg, le

Signature (vendeur)

Signature (l'acquéreur)

Ind.	Date	Note d'index	Dress.
------	------	--------------	--------

SNHBM Société Nationale des Habitations à Bon Marché 2b, rue Kalchesbruck L-1852 Luxembourg Tel: 44 82 92-1			
Projet		RESIDENCES ROUTE D'ARLON	
Contenu		Plan n°	
Résidence		Ech.	1/50
Chantier		Dessiné	CDS
IRIDA		Phase	
Aa8/2		Date	27/01/2025
IH		L'architecte	