


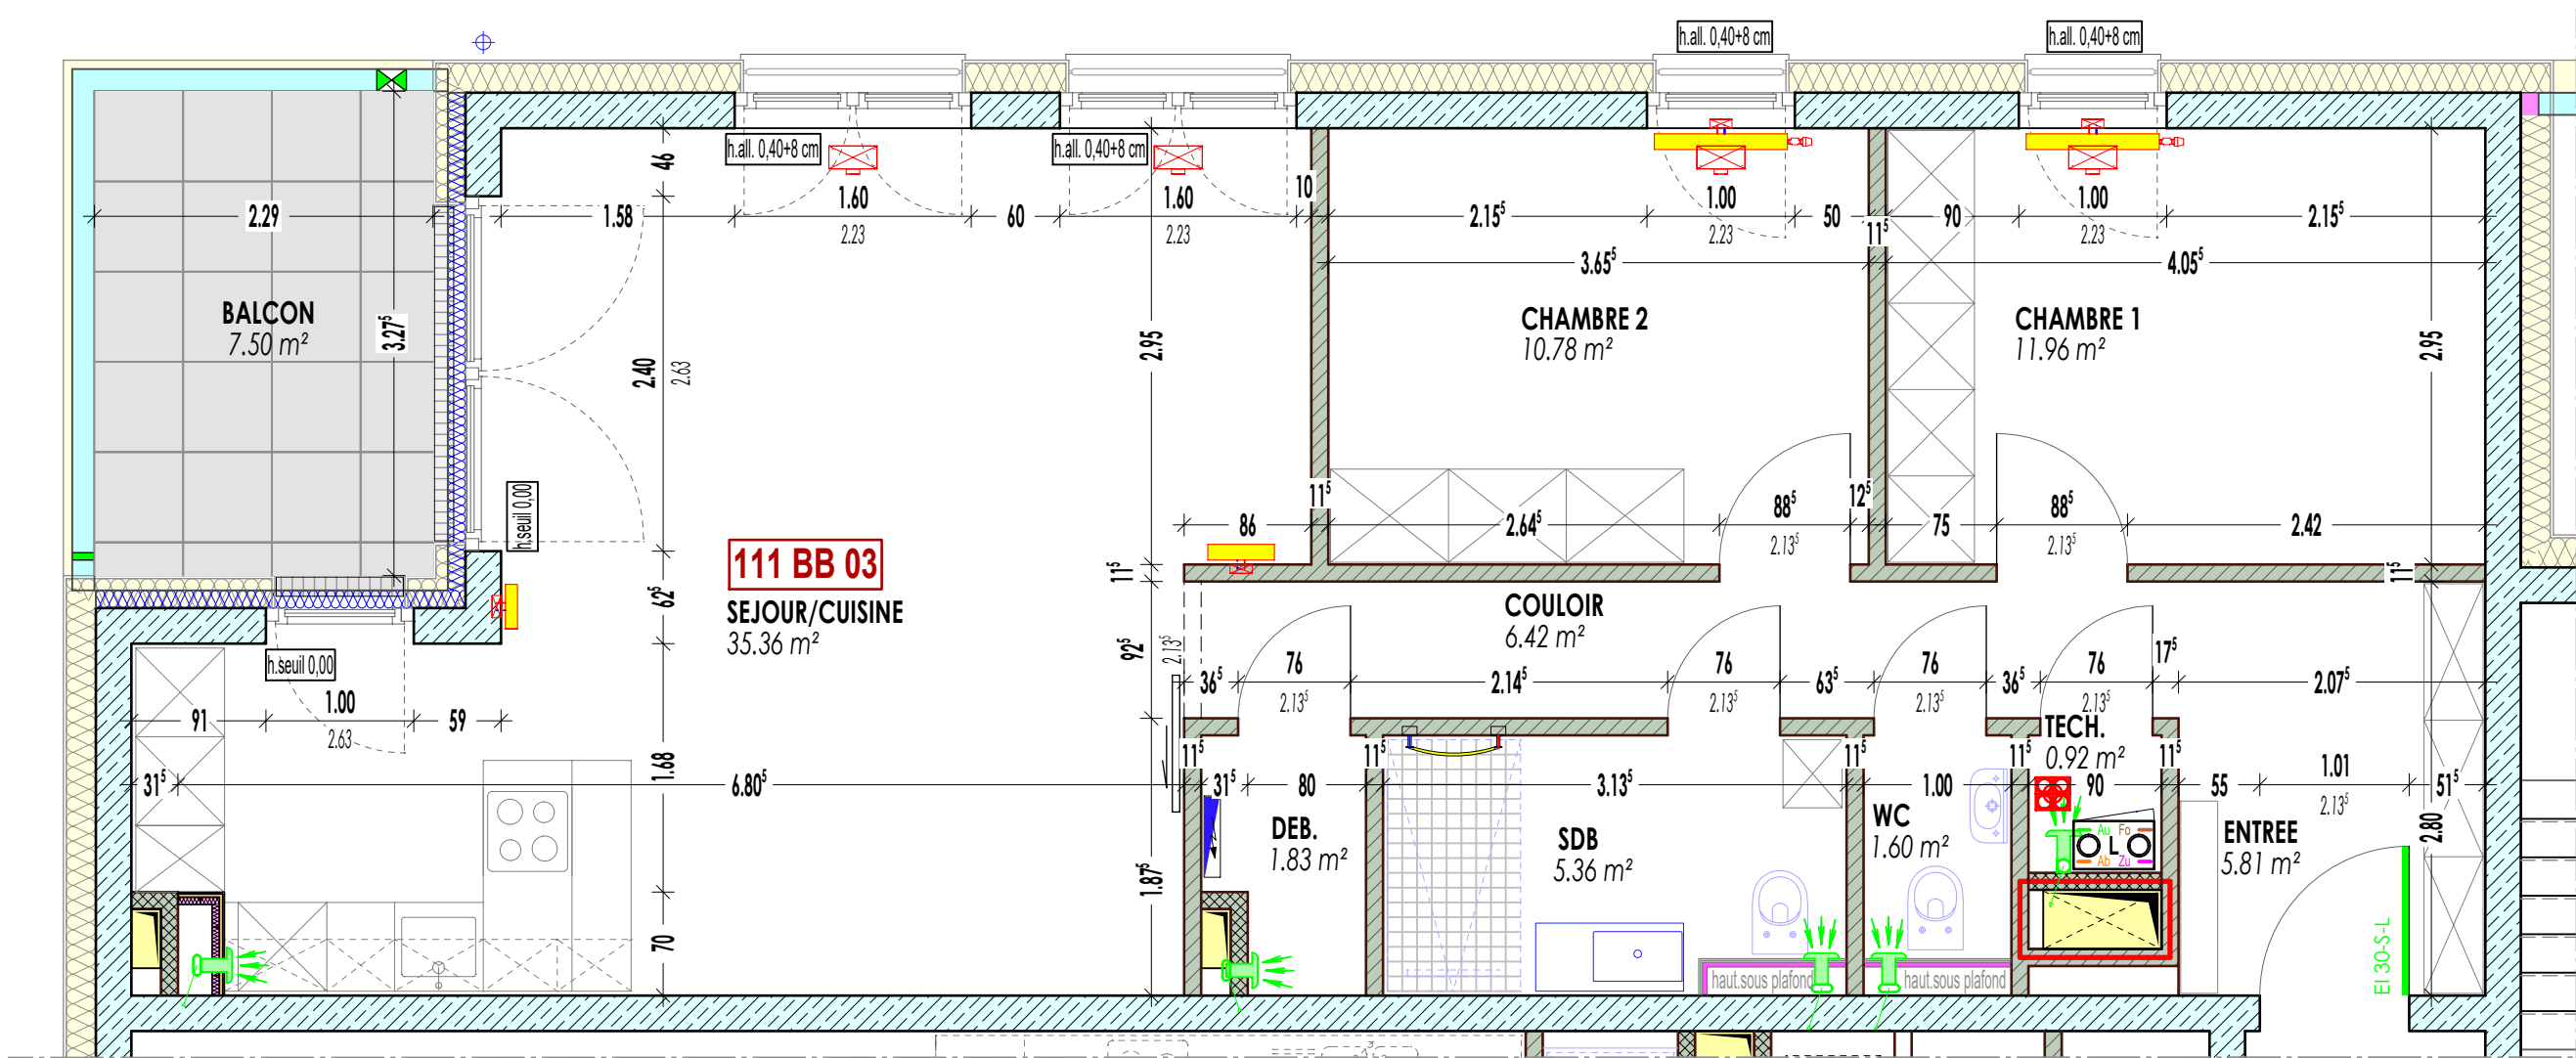

Légende :

- les meubles et appareils en pointillés ne sont pas fournis par la S.N.H.B.M.
- h. all.= hauteur d'allège finie

- pulsion grille au sol (soufflage)
- extraction grille sous plafond (aspiration)
- radiateurs

Luxembourg, le

Signature (vendeur)

Signature (l'acquéreur)

Ind.	Date	Note d'index	Dress.
------	------	--------------	--------

SNHBM Société Nationale des Habitations à Bon Marché 2b, rue Kalchesbruck L-1852 Luxembourg Tel: 44 82 92-1			
Projet RESIDENCES ROUTE D'ARLON 63, route d'Arlon L-1140 Luxembourg		Plan n°	
Contenu ACTE_APPARTEMENT 111 BB 03		Ech.	1/50
Résidence IRIDA		Dessiné	cds
Chantier Aa8/2	IH 2647	Phase	L'architecte
N° Pl Allplan - 1358		Date 09/09/2026	
Poste - TECHNIQUE-CISA2			