


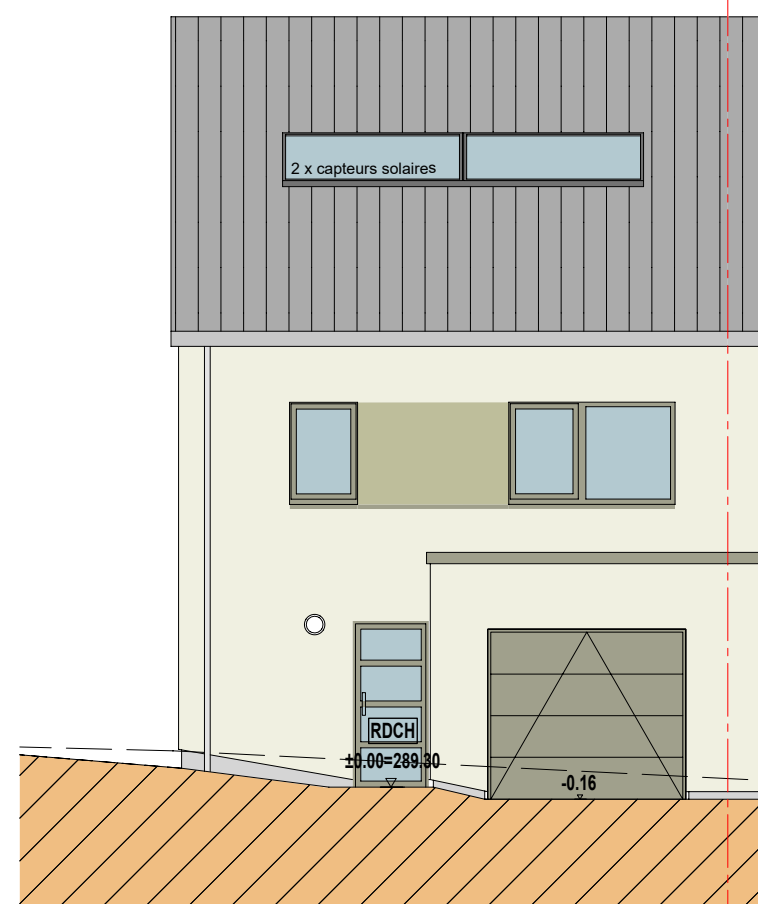


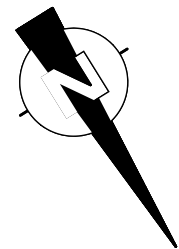


FAÇADE PRINCIPALE Ech. 1/100

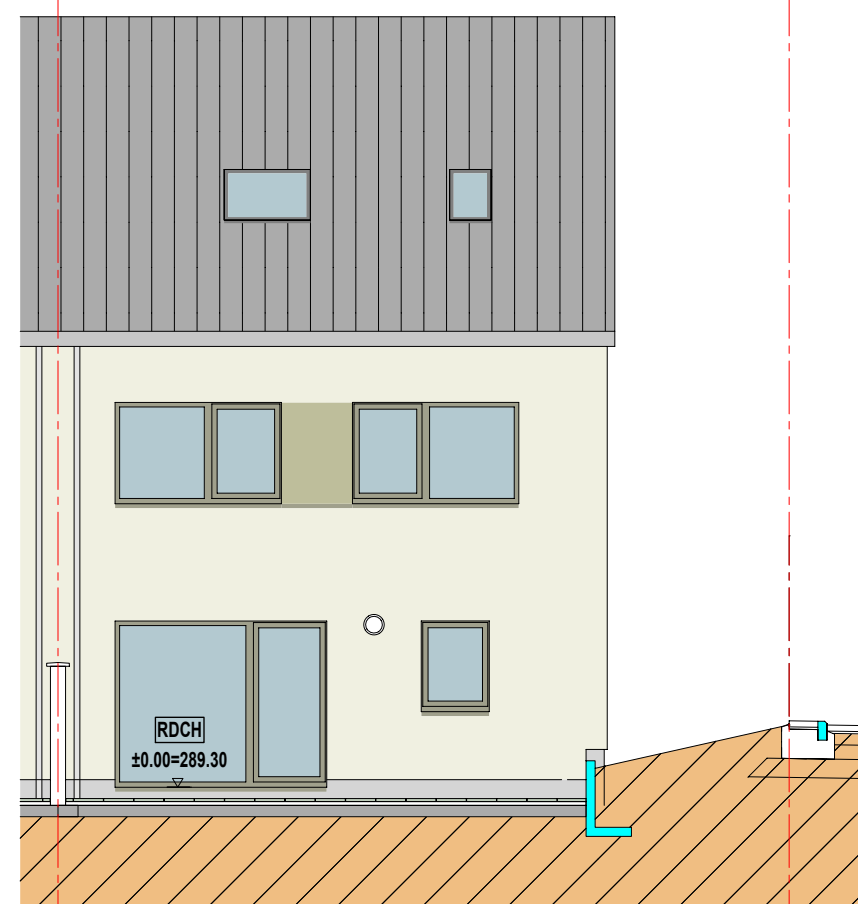


FAÇADE POSTÉRIEURE Ech. 1/100

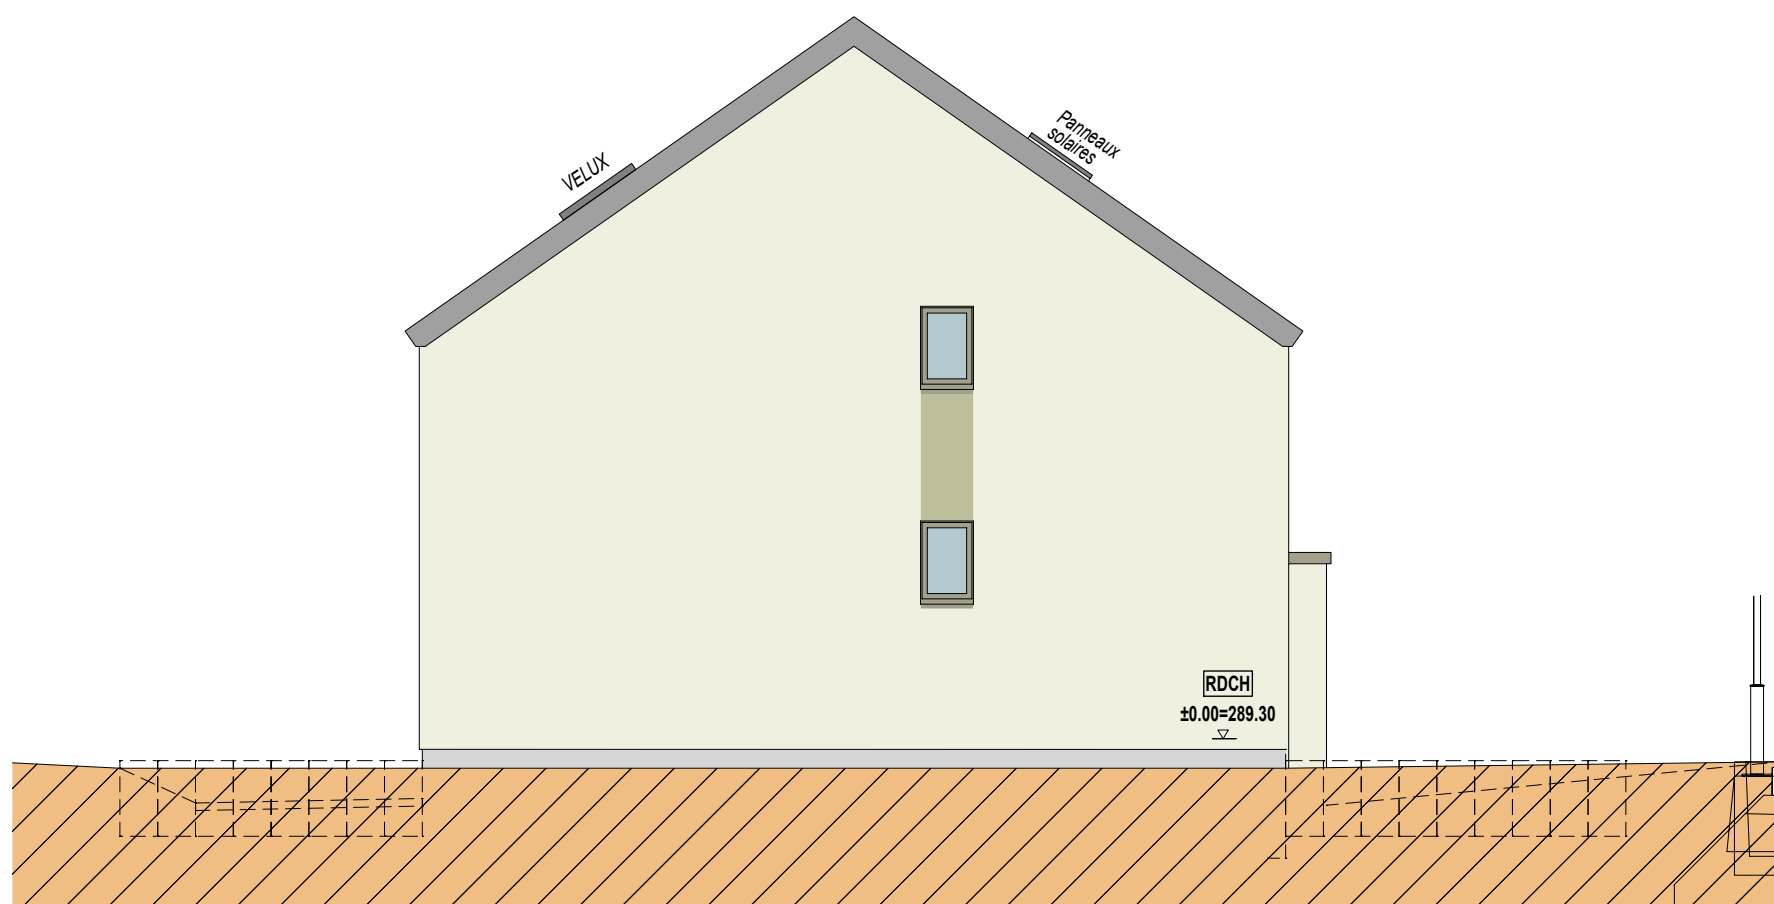


FAÇADE LATÉRALE Ech. 1/100

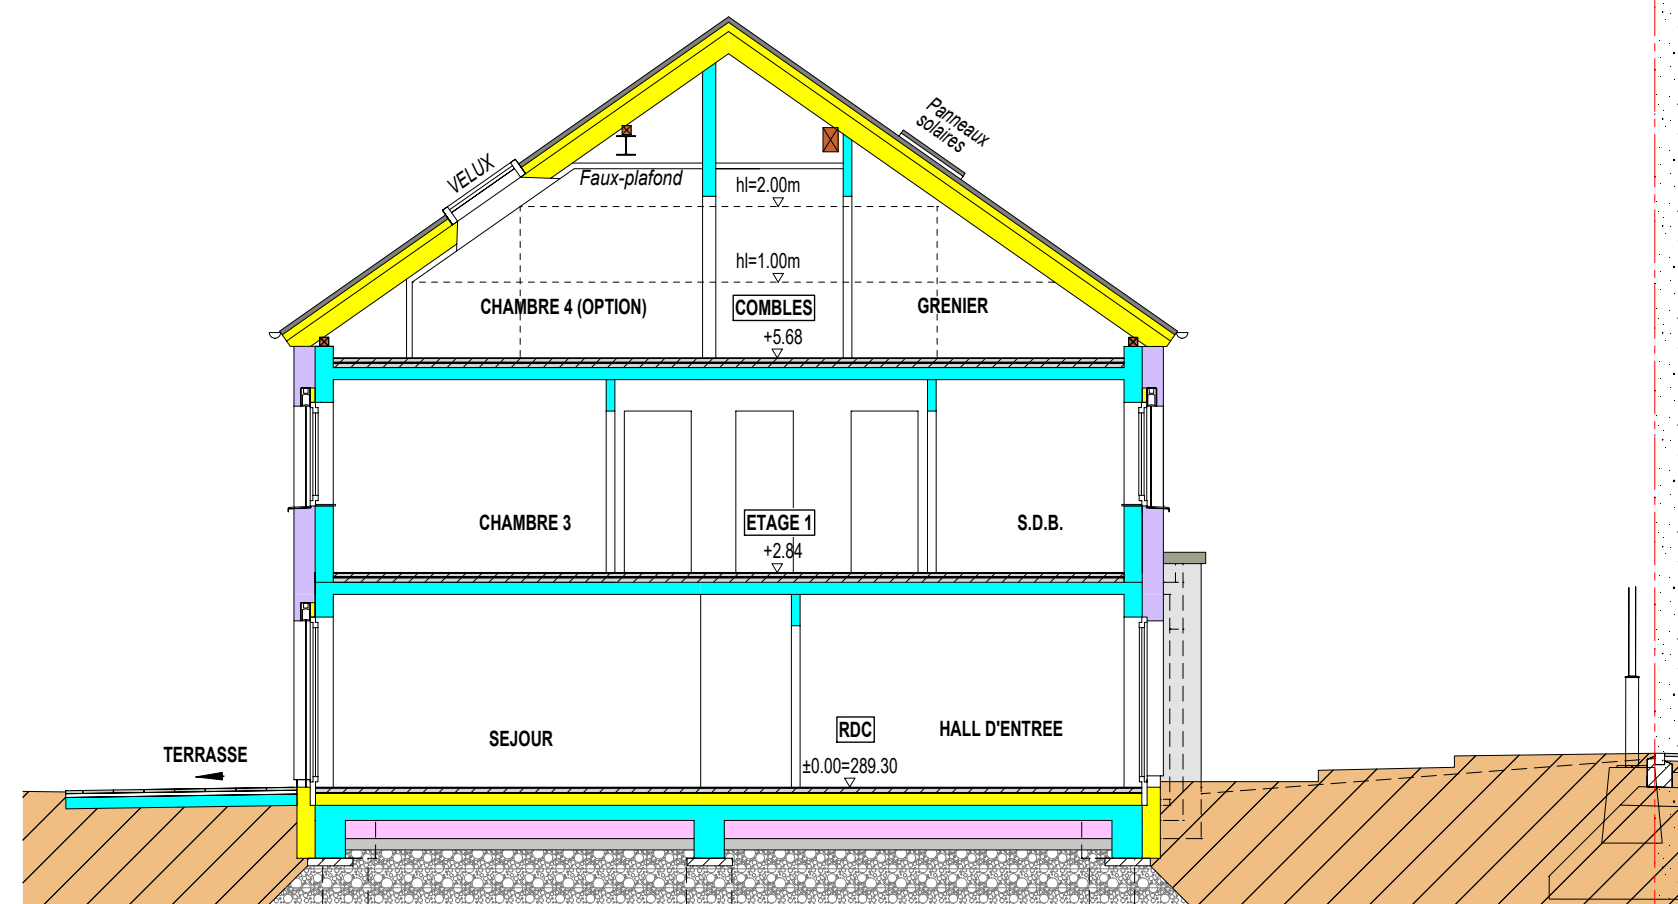


COUPE Ech. 1/100

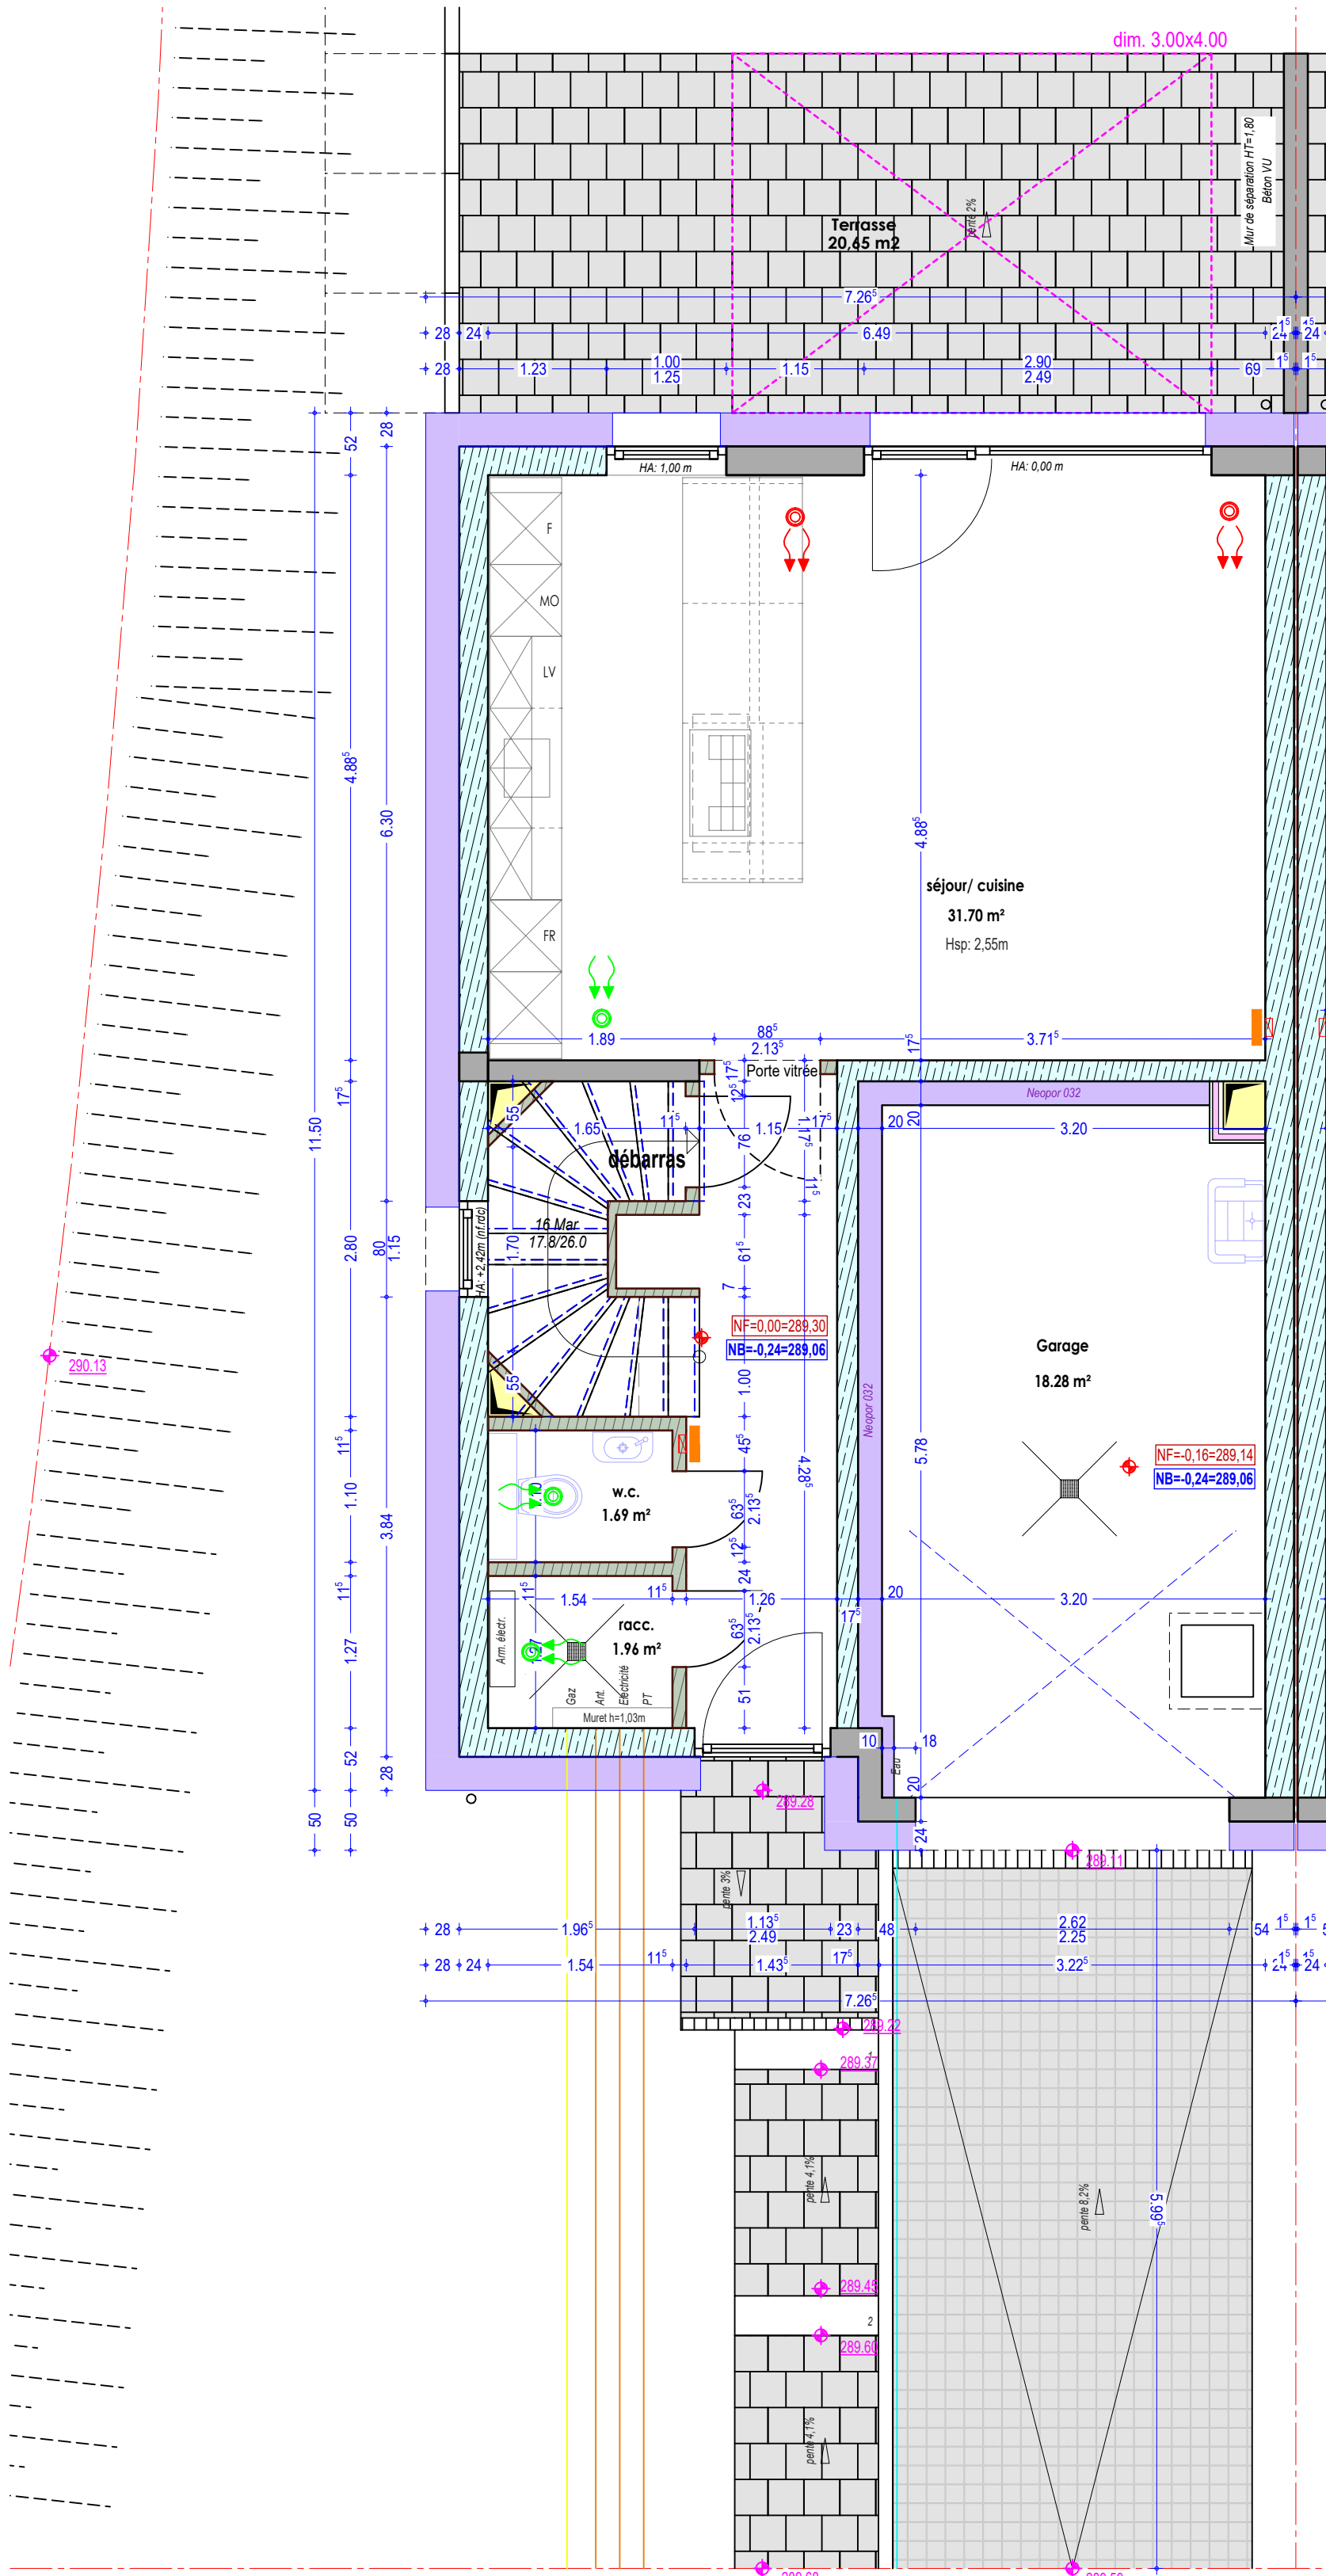

NIVEAU REZ-DE-CHAUSSEE Ech. 1/50

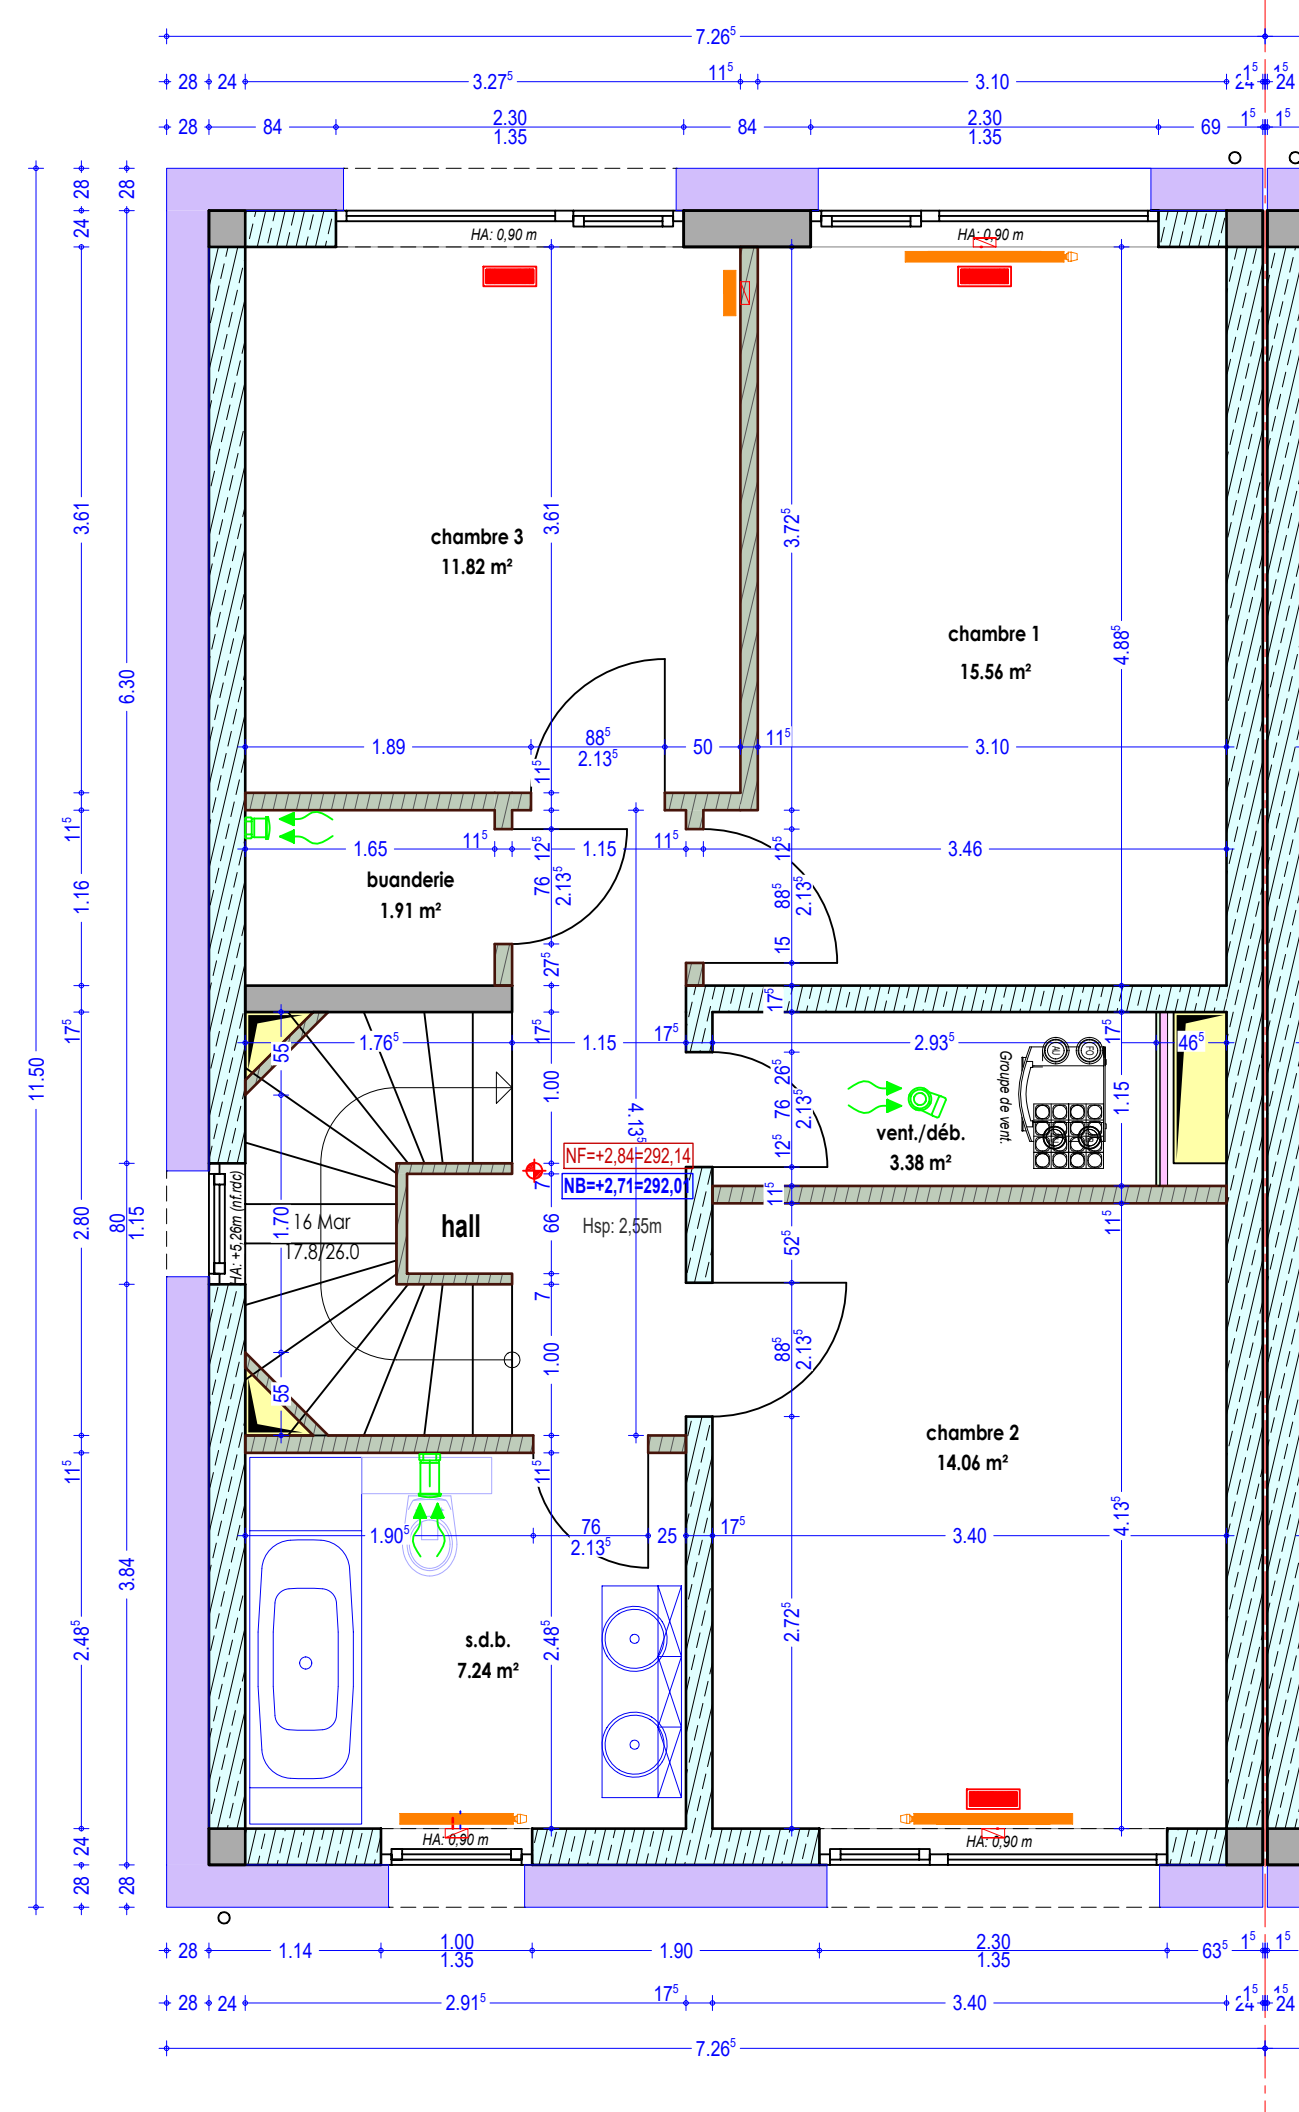

NIVEAU ETAGE Ech. 1/50

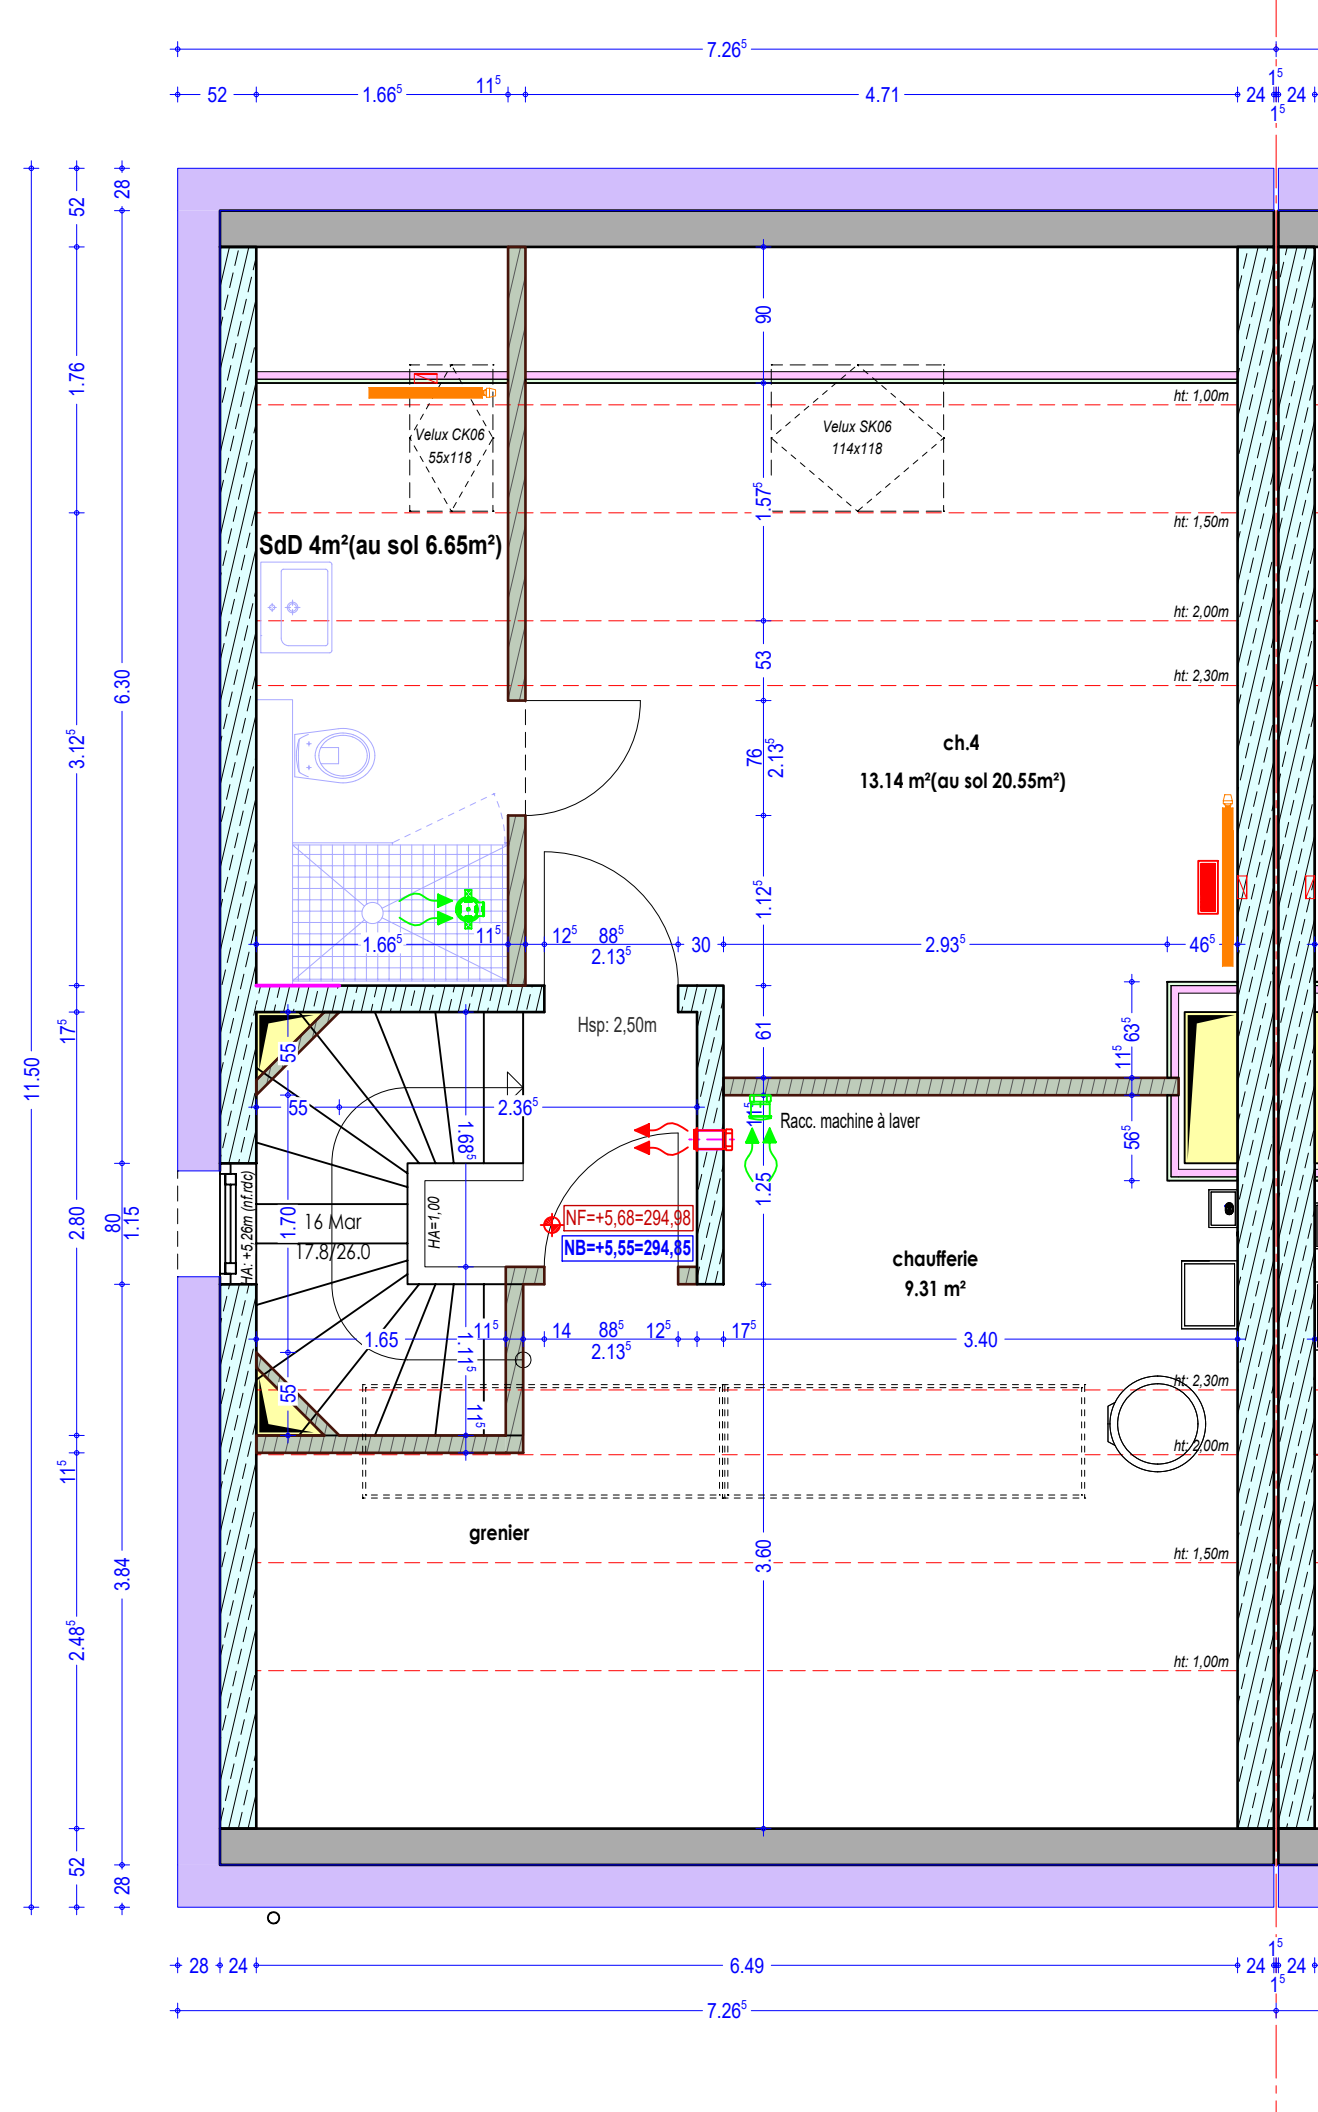


NIVEAU COMBLES Ech. 1/50

LEGENDE:

- h.all.=hauteur d'allège finie
- grille dans le sol "PULSION"
- grille dans le plafond "PULSION"
- grille sous plafond "EXTRACTION"
- grille dans le plafond "EXTRACTION"
- radiateur

Les indications reprises sur le plan sont des cotes gros oeuvre.

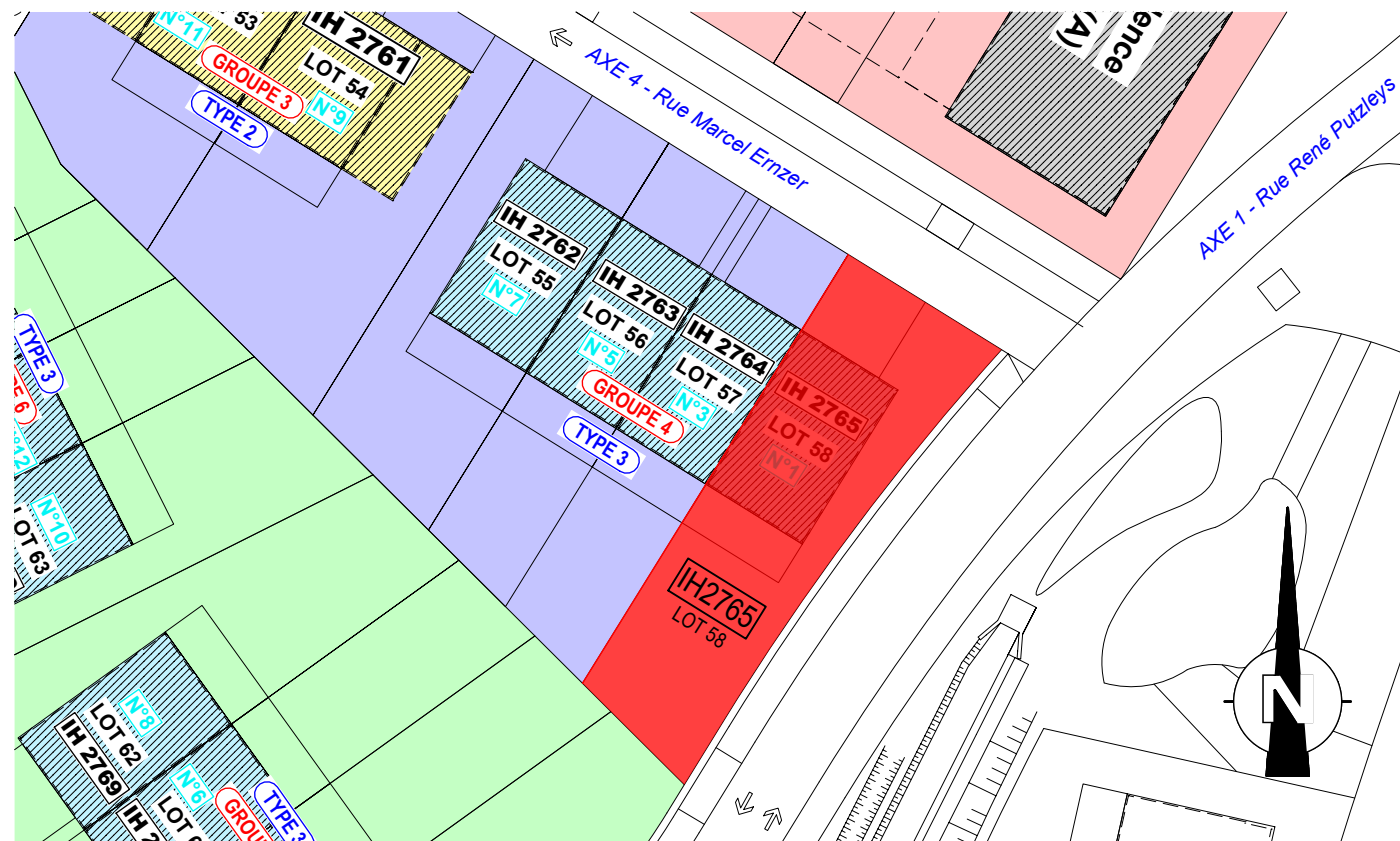

Luxembourg, le

Signature (le vendeur)

Signature (l'acquéreur)

SNHBM Société Nationale des Habitations à Bon Marché
2b, rue Kalchesbruck L-1852 Luxembourg Tel: 44 82 92-1

Projet	Lotissement "An den Alzengen"		Plan n°
Contenu	L-4894 Lamodelaine		Ech. 1:50, 1:100
Groupe 4	ACTE - MAISON IH2765		Dessiné Mic
Chantier E3-3	IH2765	Phase	Date 06/08/2026
N° PL Allplan - 9301		Poste - TECHNIQUE-MICAZ	