


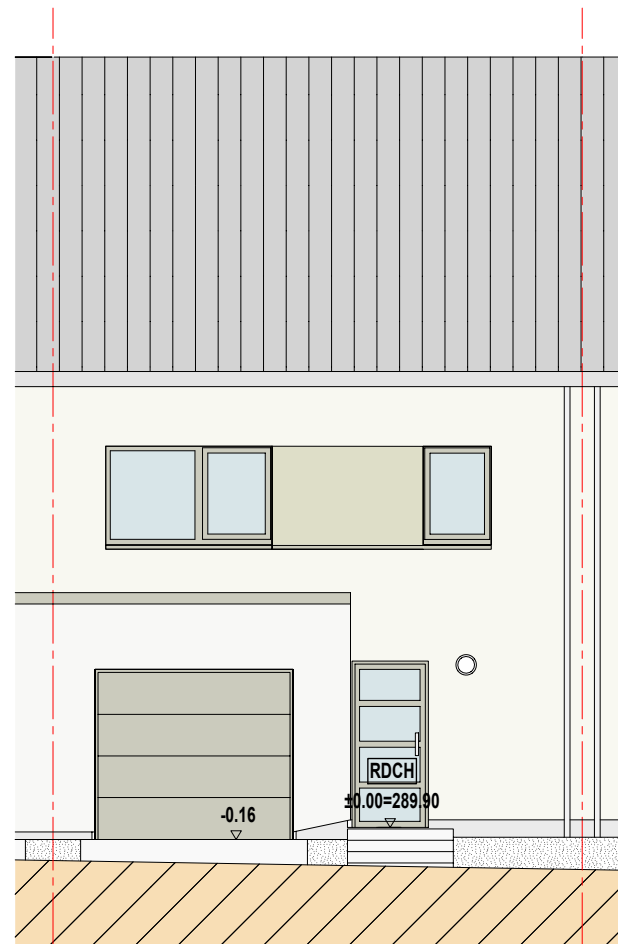


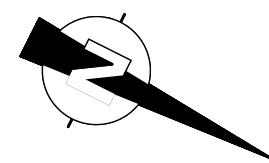


FACADE PRINCIPALE

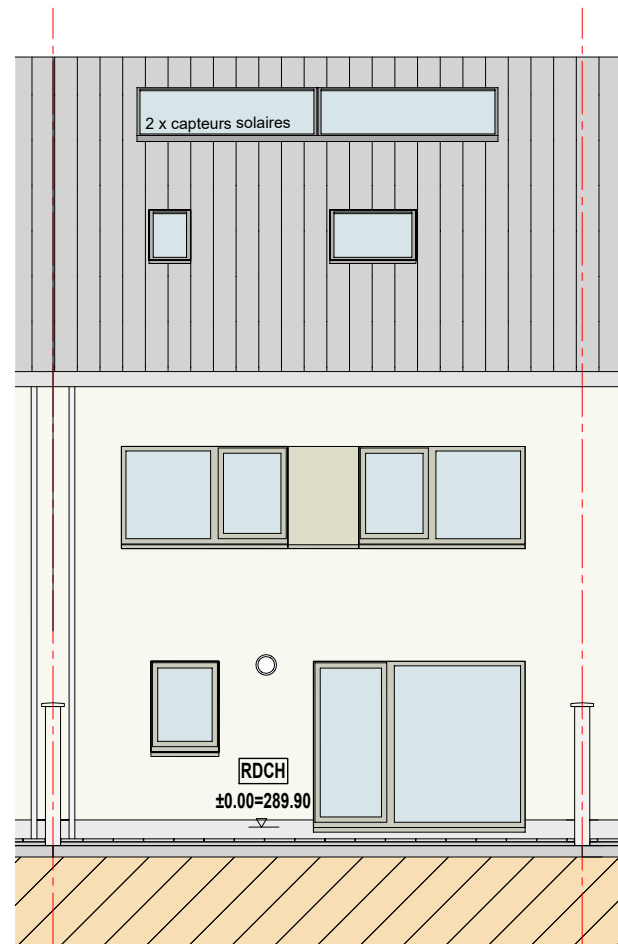


FACADE POSTÉRIEURE

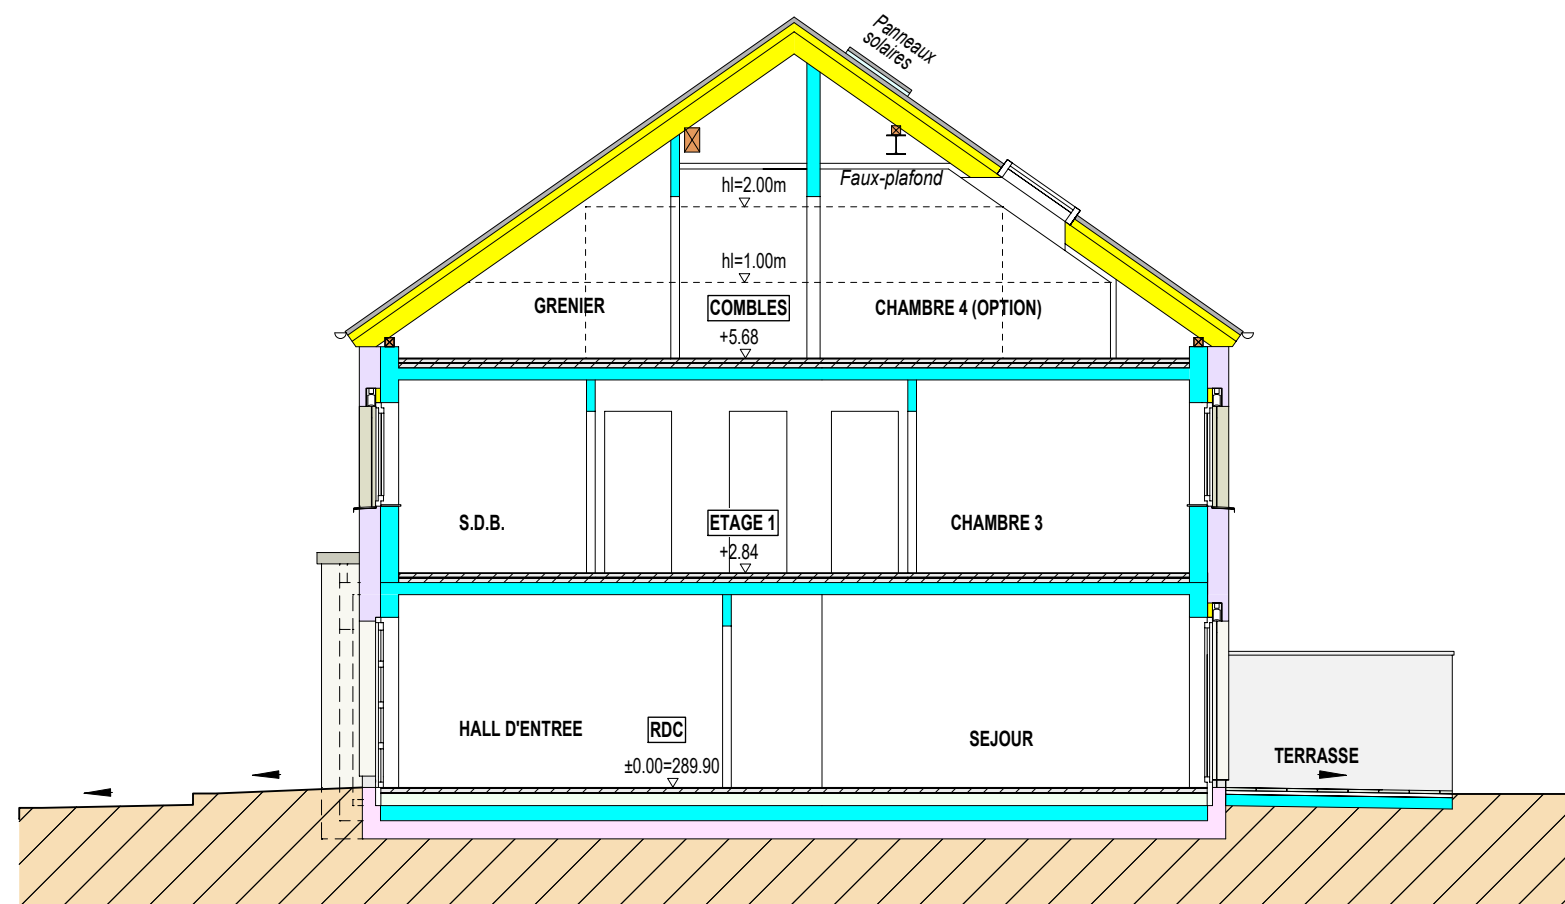


COUPE

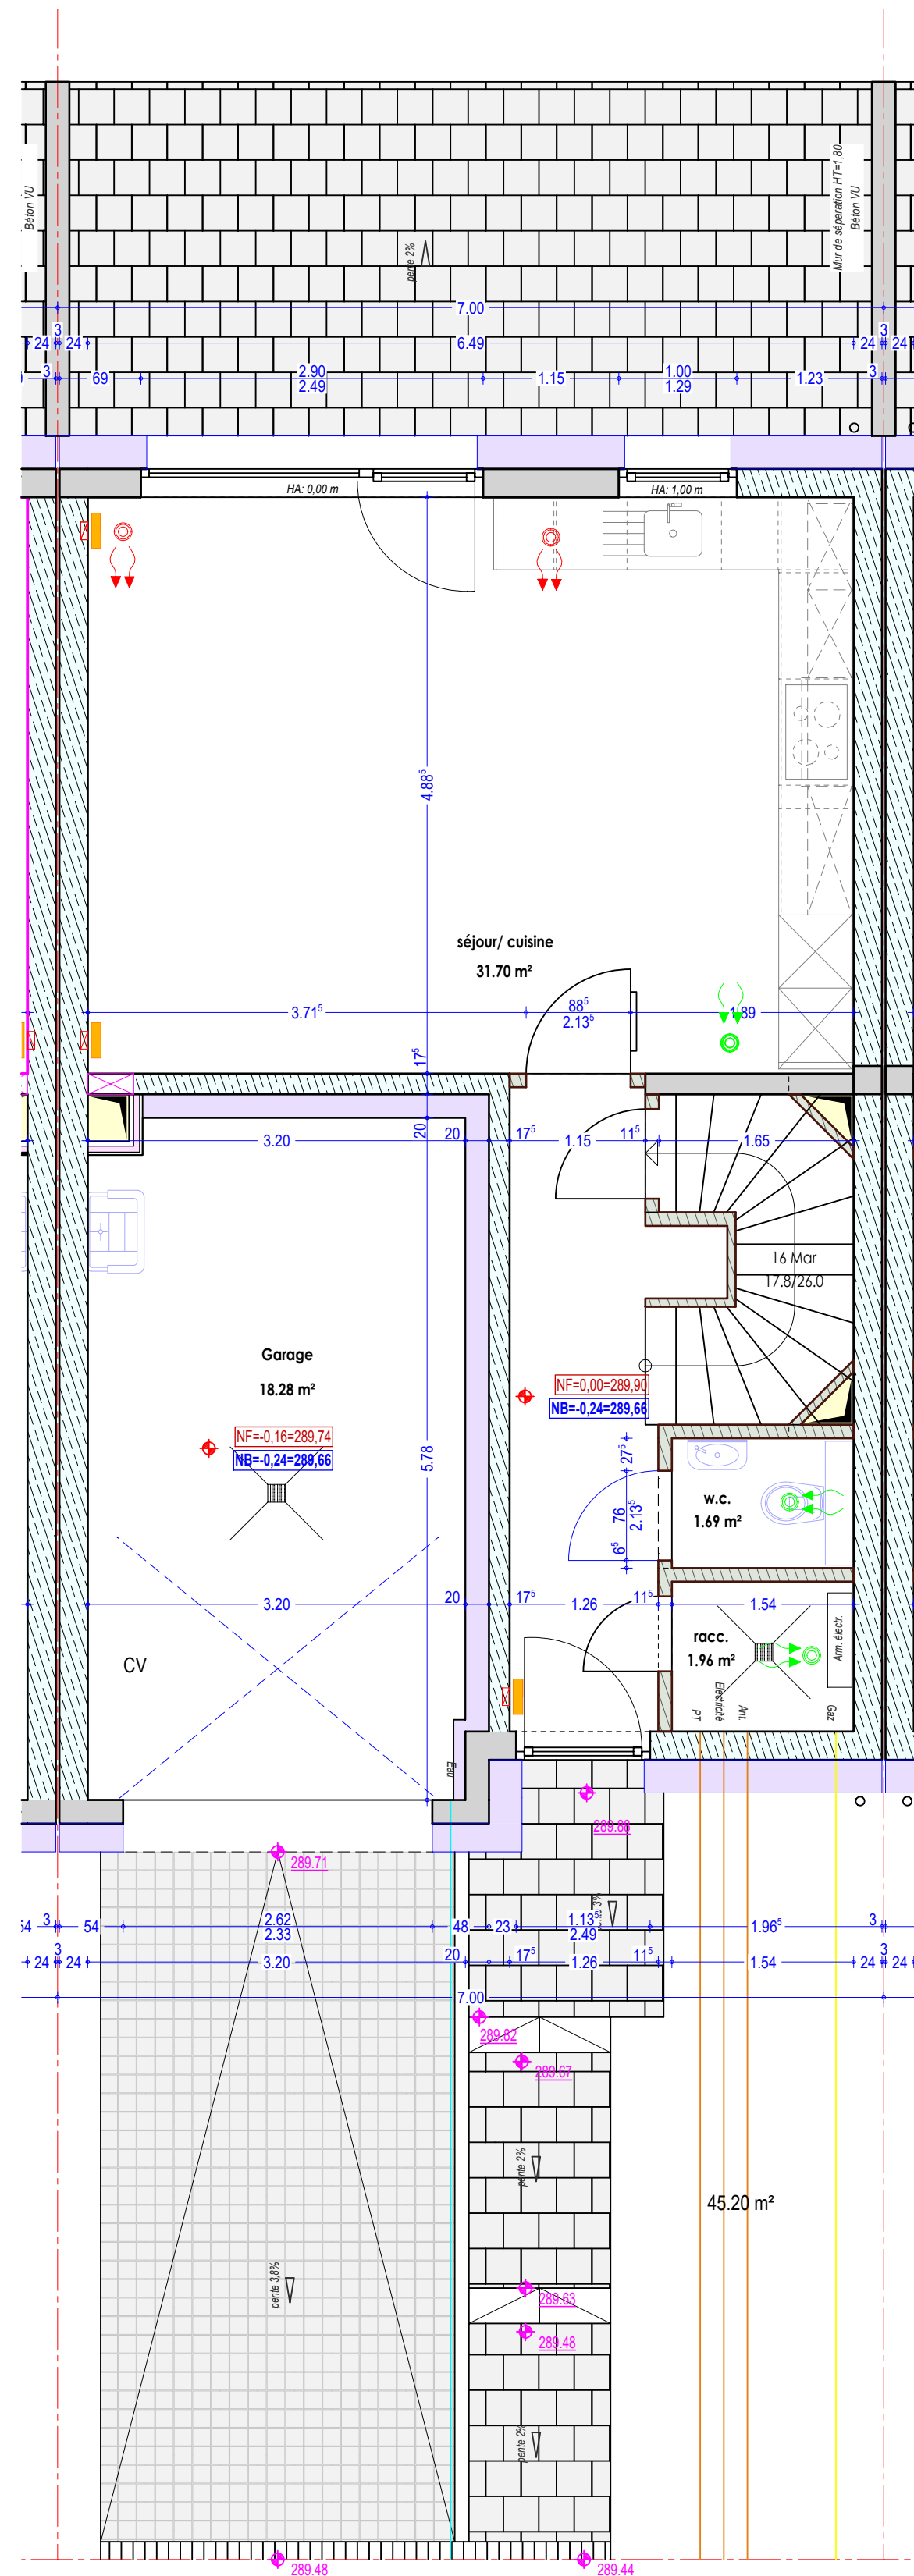

NIVEAU REZ-DE-CHAUSSÉE

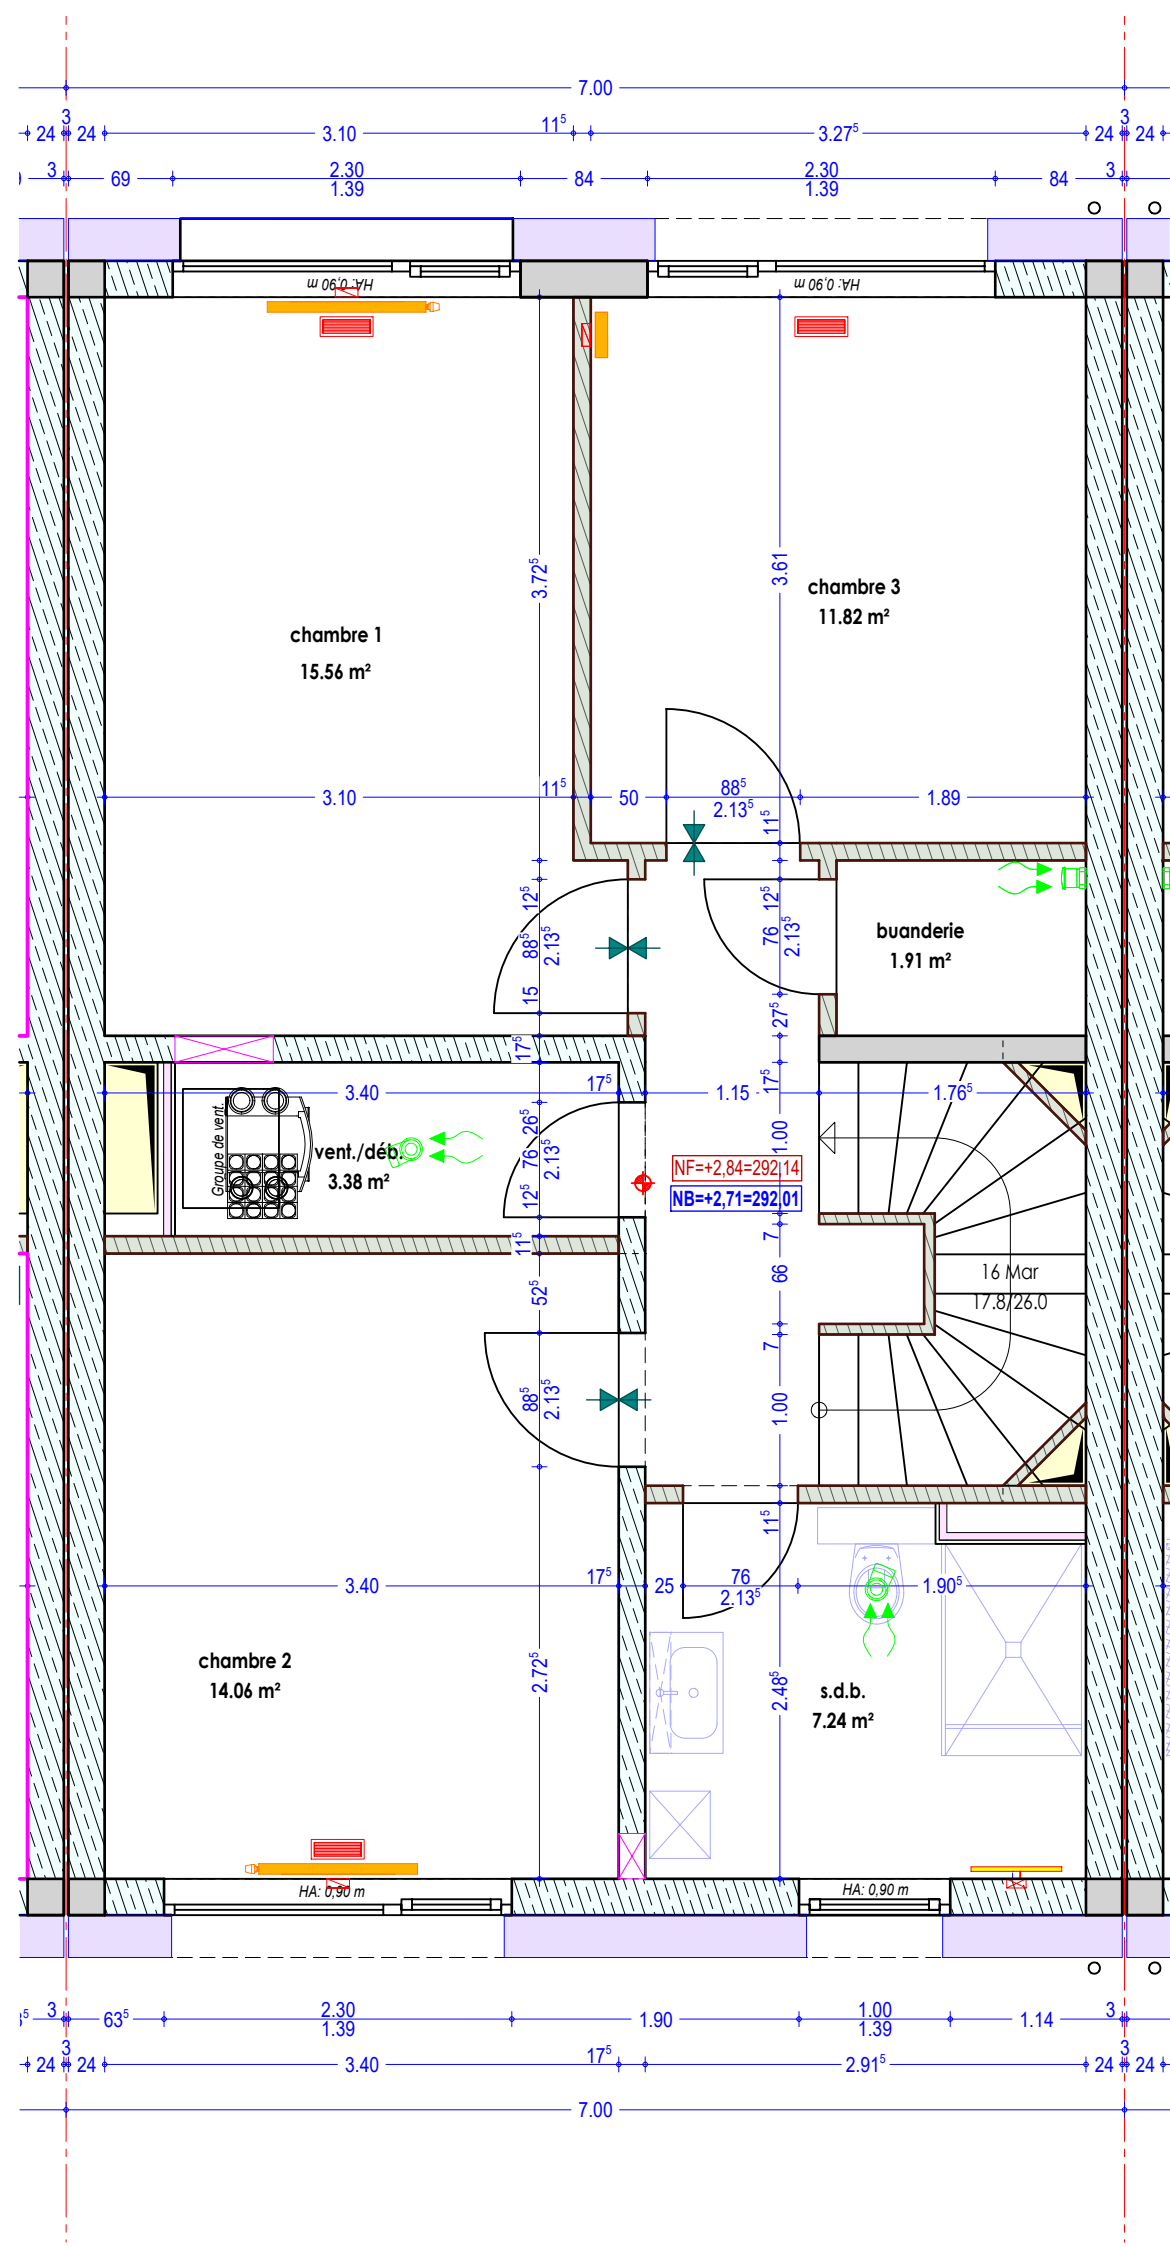


NIVEAU ETAGE

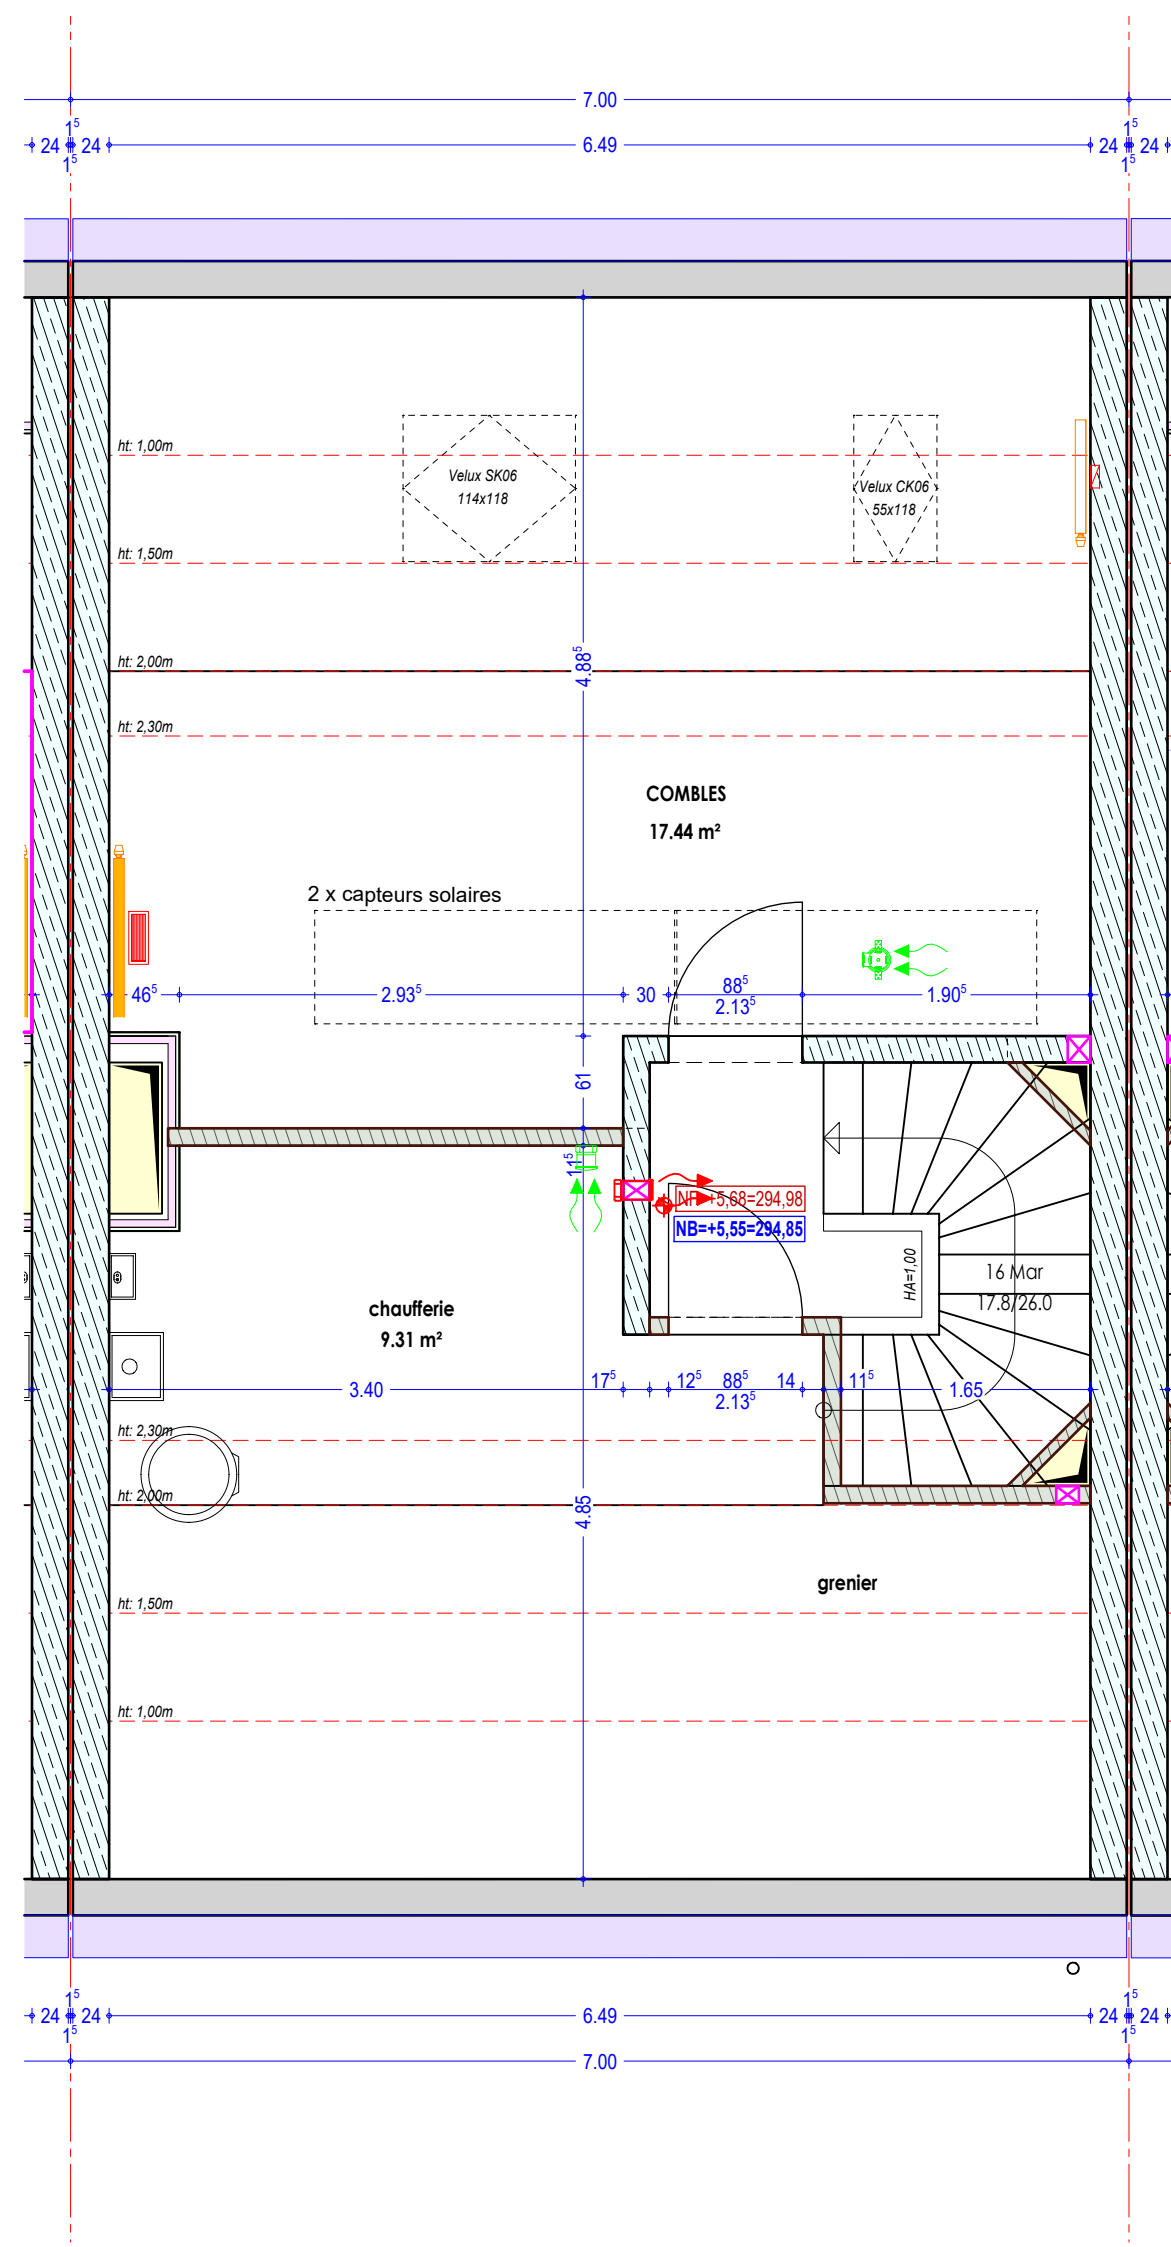

NIVEAU COMBLES

- LEGENDE:
- h.all.=hauteur d'allée finie
 - grille dans le sol "PULSION"
 - grille dans le plafond "PULSION"
 - grille sous plafond "EXTRACTION"
 - grille dans le plafond "EXTRACTION"
 - radiateur
- Les indications reprises sur le plan sont des cotes gros œuvre.

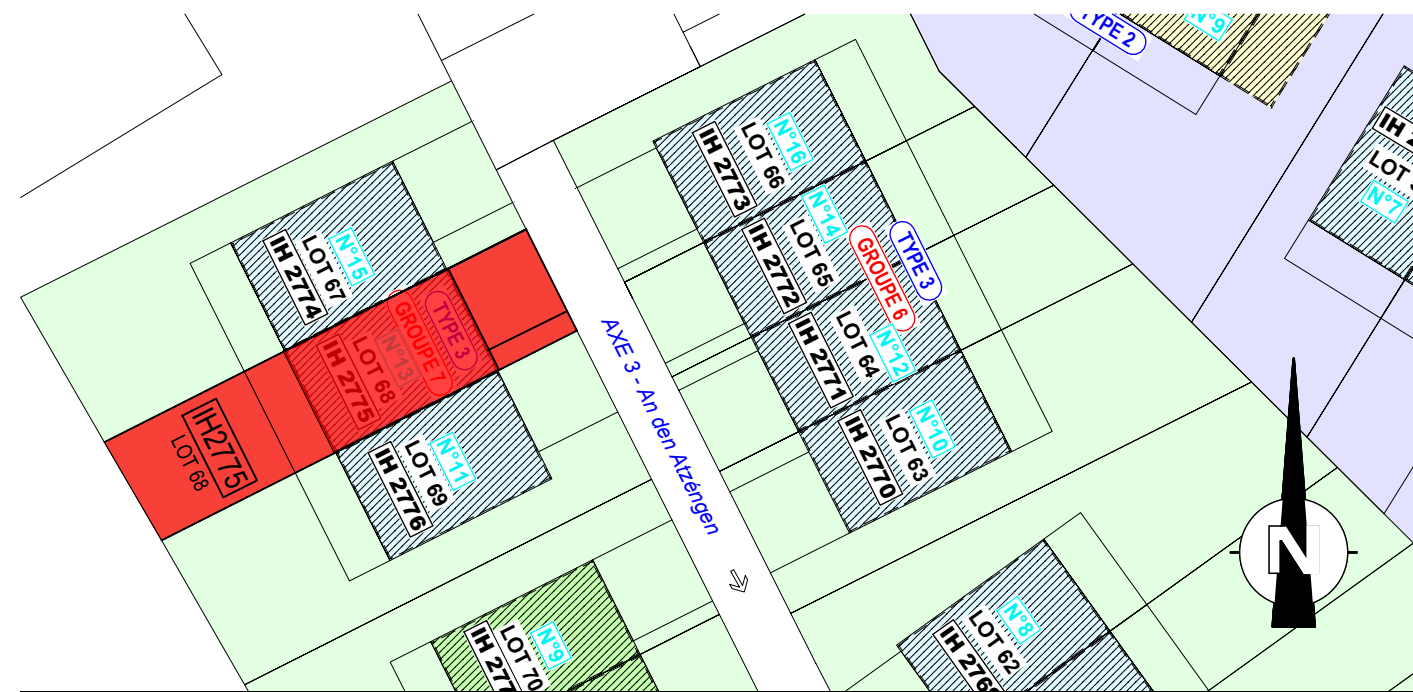

Luxembourg, le

Signature (le vendeur)

Signature (l'acquéreur)

SNHBM Société Nationale des Habitations à Bon Marché			
2b, rue Kalchesbruck L-1852 Luxembourg Tel: 44 82 92-1			
Projet	Lotissement "An den Alzénigen"		Plan n°
13, an den Alzénigen	L-4892 Lamodelaine		Ech.
Contenu	ACTE - MAISON IH2775		Dessiné
Groupe 7	Phase	1:50, 1:100	
Chantier E3-4	IH2775	Date	Mic
N° PL Allplan - 9300		18/11/2025	
		Poste - TECHNIQUE-MICA	