


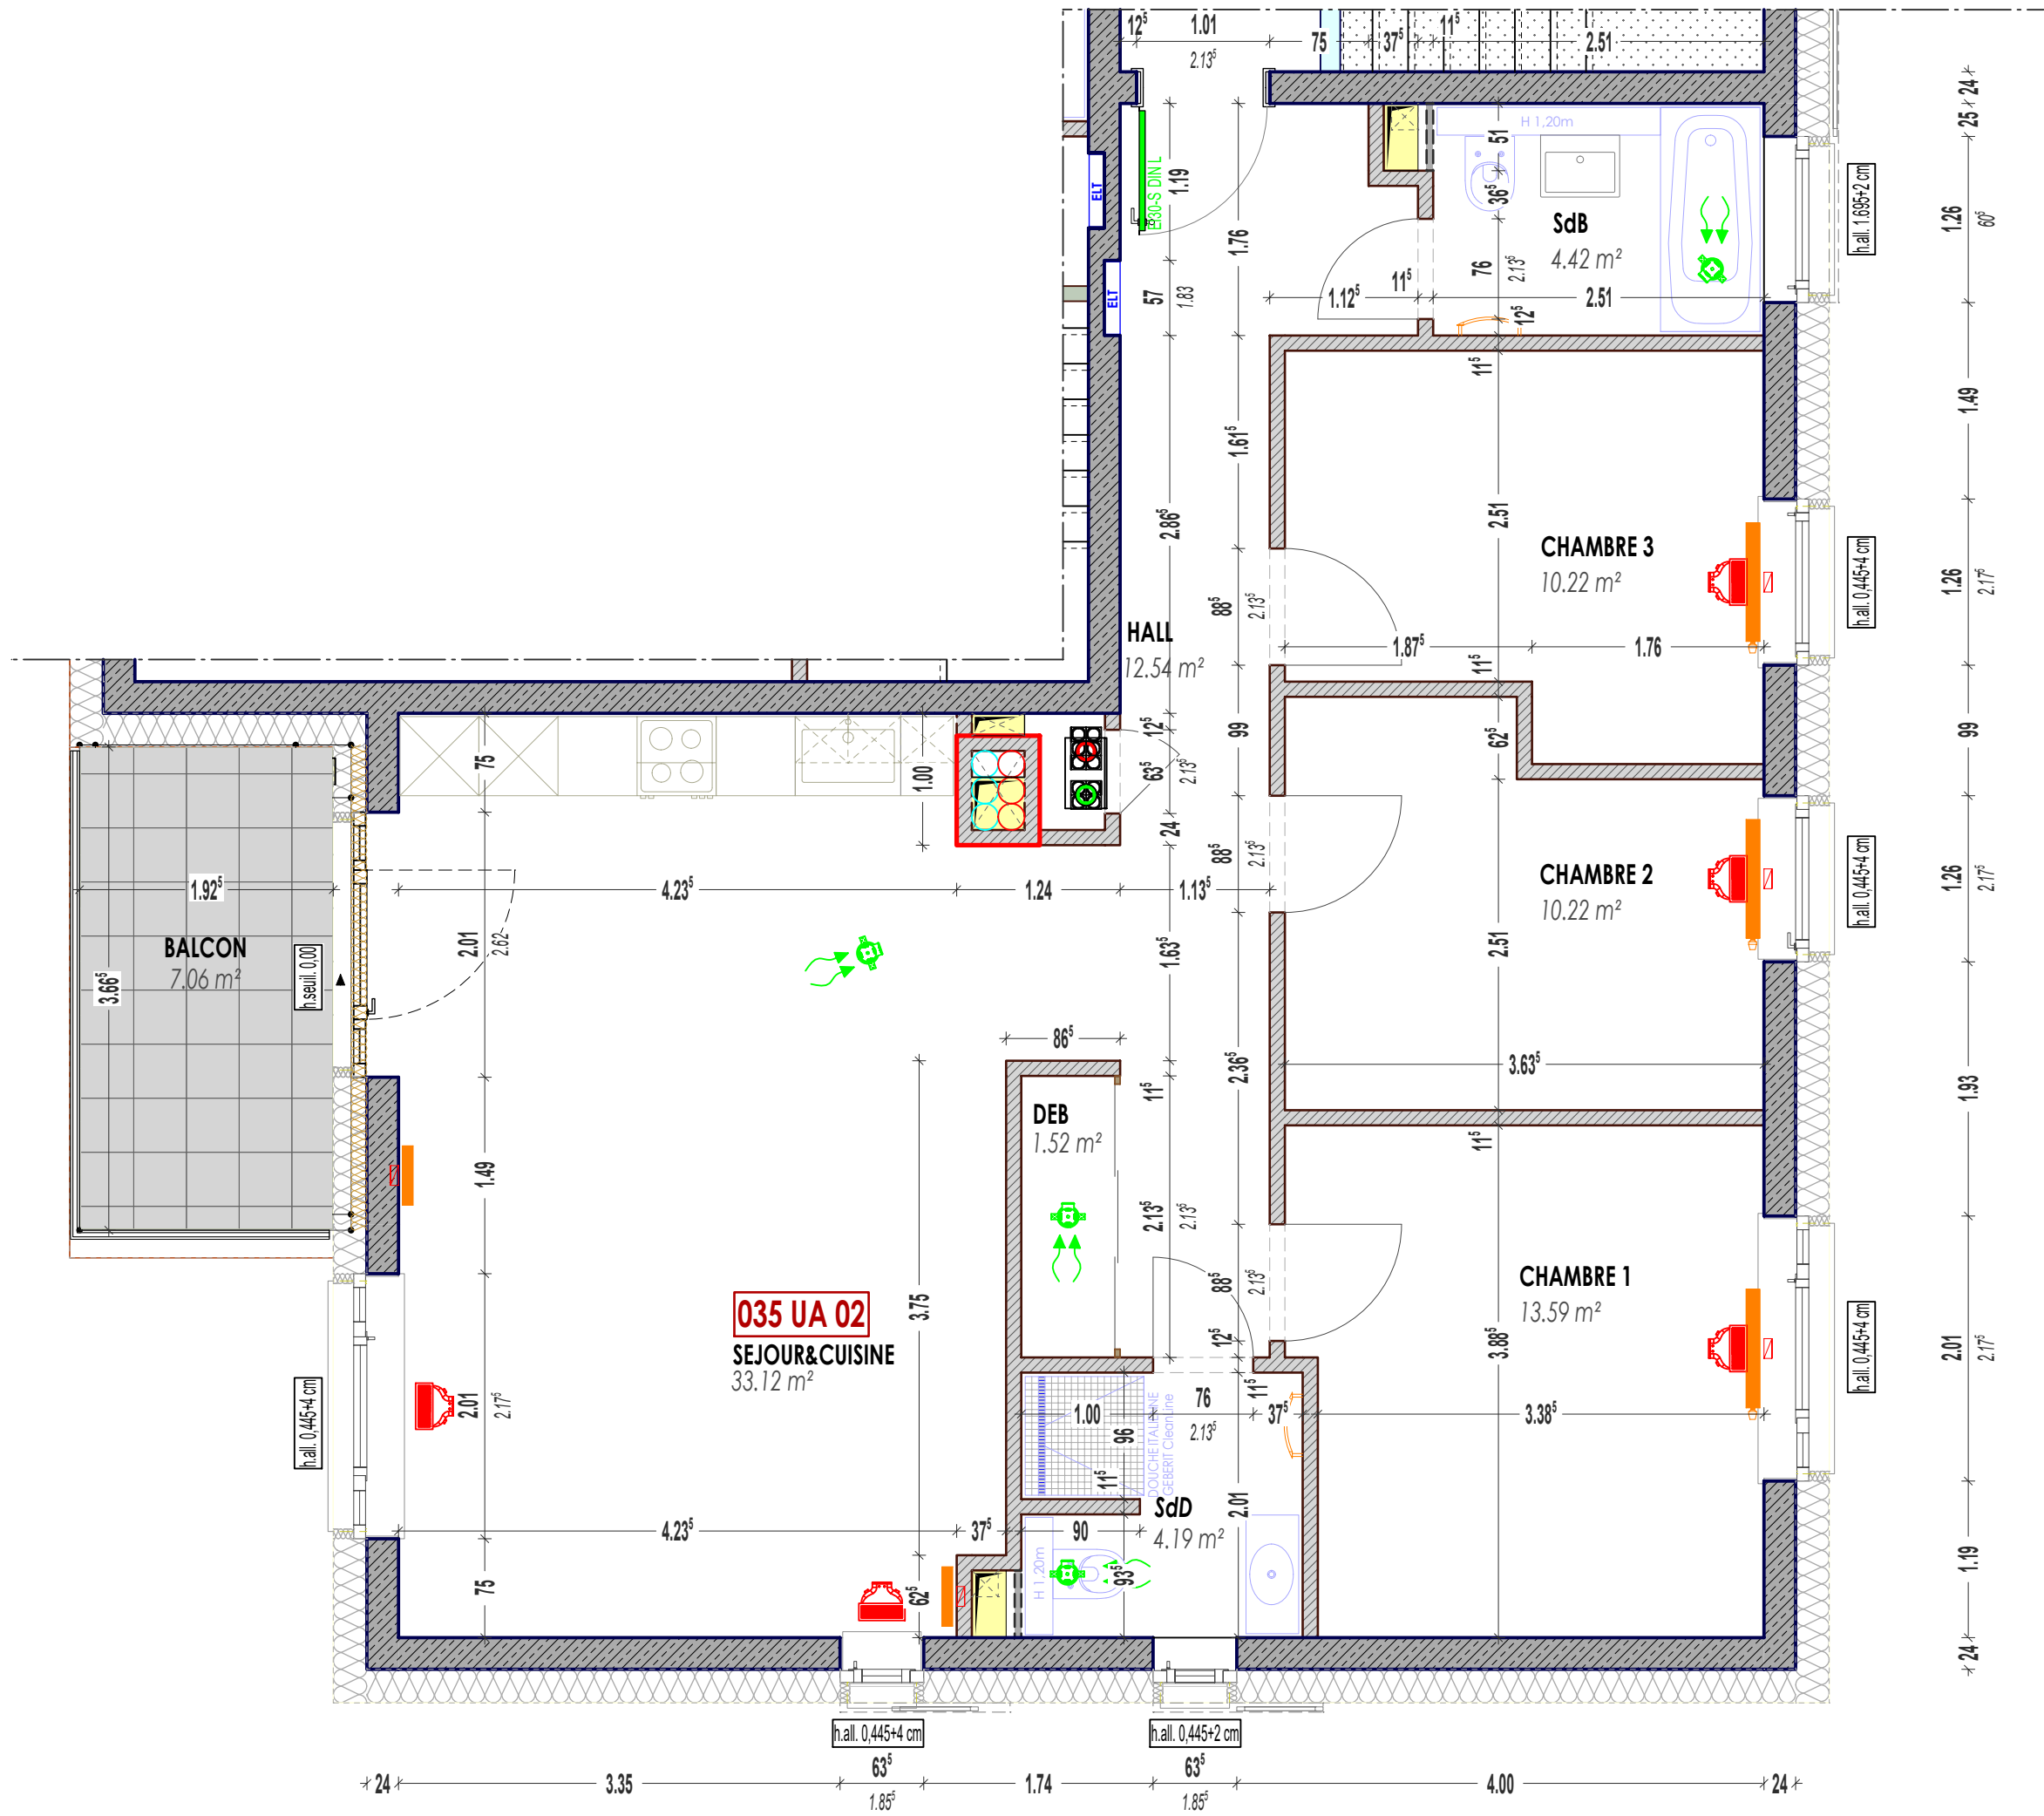


Légende

bouche circulaire extraction
STB-1-125 (salle de bain, WC, débarras)
DGR-DIV-DN125/160-FIL-Venezia-9016 (cuisine)
avec caisson de raccordement
Zehnder TVA-P 90
dans dalle en béton haute ou en chape!

grille pulsion
"Roma Inox" 350x130mm
avec caisson de raccordement
Zehnder CLF

radiateurs

ATTENTION : LES INDICATIONS REPRISSES SUR LE PLAN
SONT DES CÔTES GROS-OEUVRE

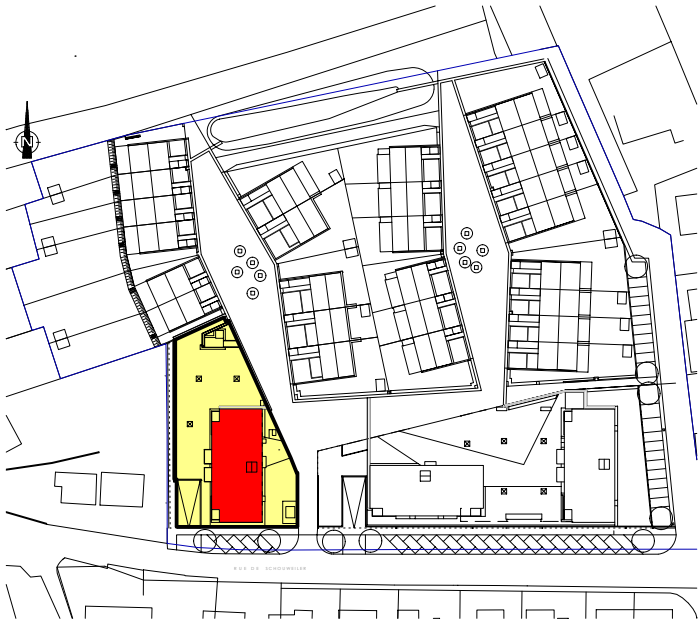

Luxembourg, le

Signature (l'acquéreur)

Signature (le vendeur)

SNHBM Société Nationale des Habitations à Bon Marché 2b, rue Kalchesbruck L-1852 Luxembourg Tel: 44 82 92-1			
Projet RESIDENCE "UNU" à HAUTCHARAGE		Plan n°	
1, cité Jean Christophe		L-4957 Hautcharage	
Contenu		Ech.	1:50
Appartement 035 UA 02		Dessiné	cds
Résidence UNU	Phase ASB	L'architecte	
Chantier BA1-1	IH 2813	Date	21/11/2025