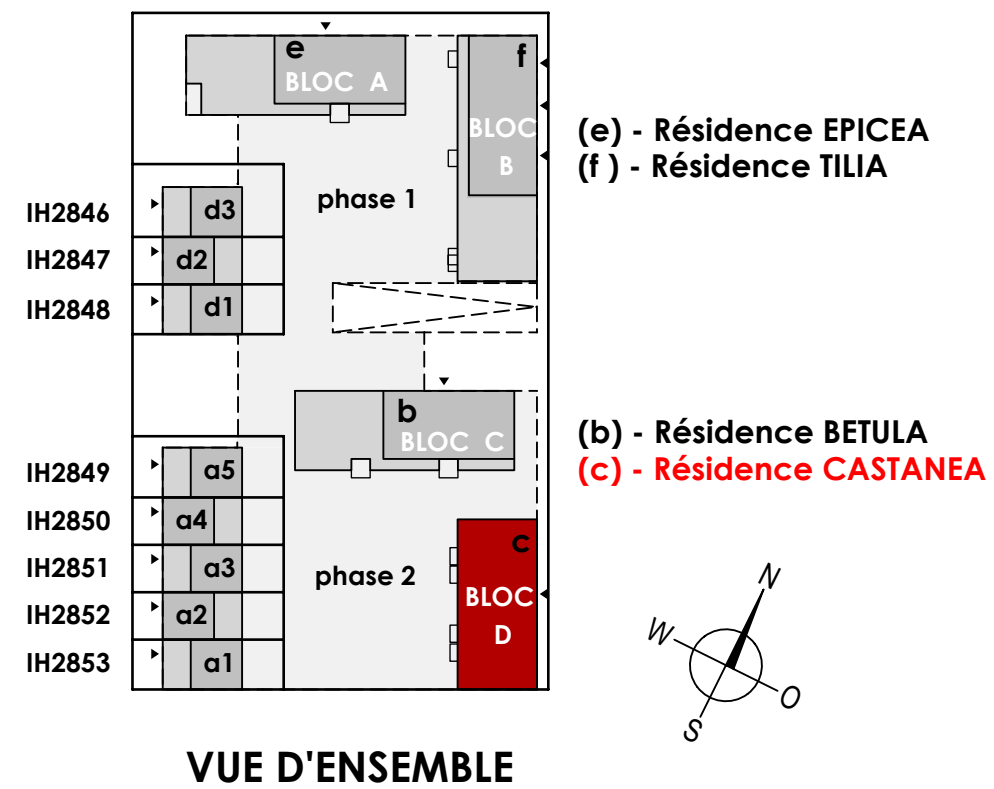
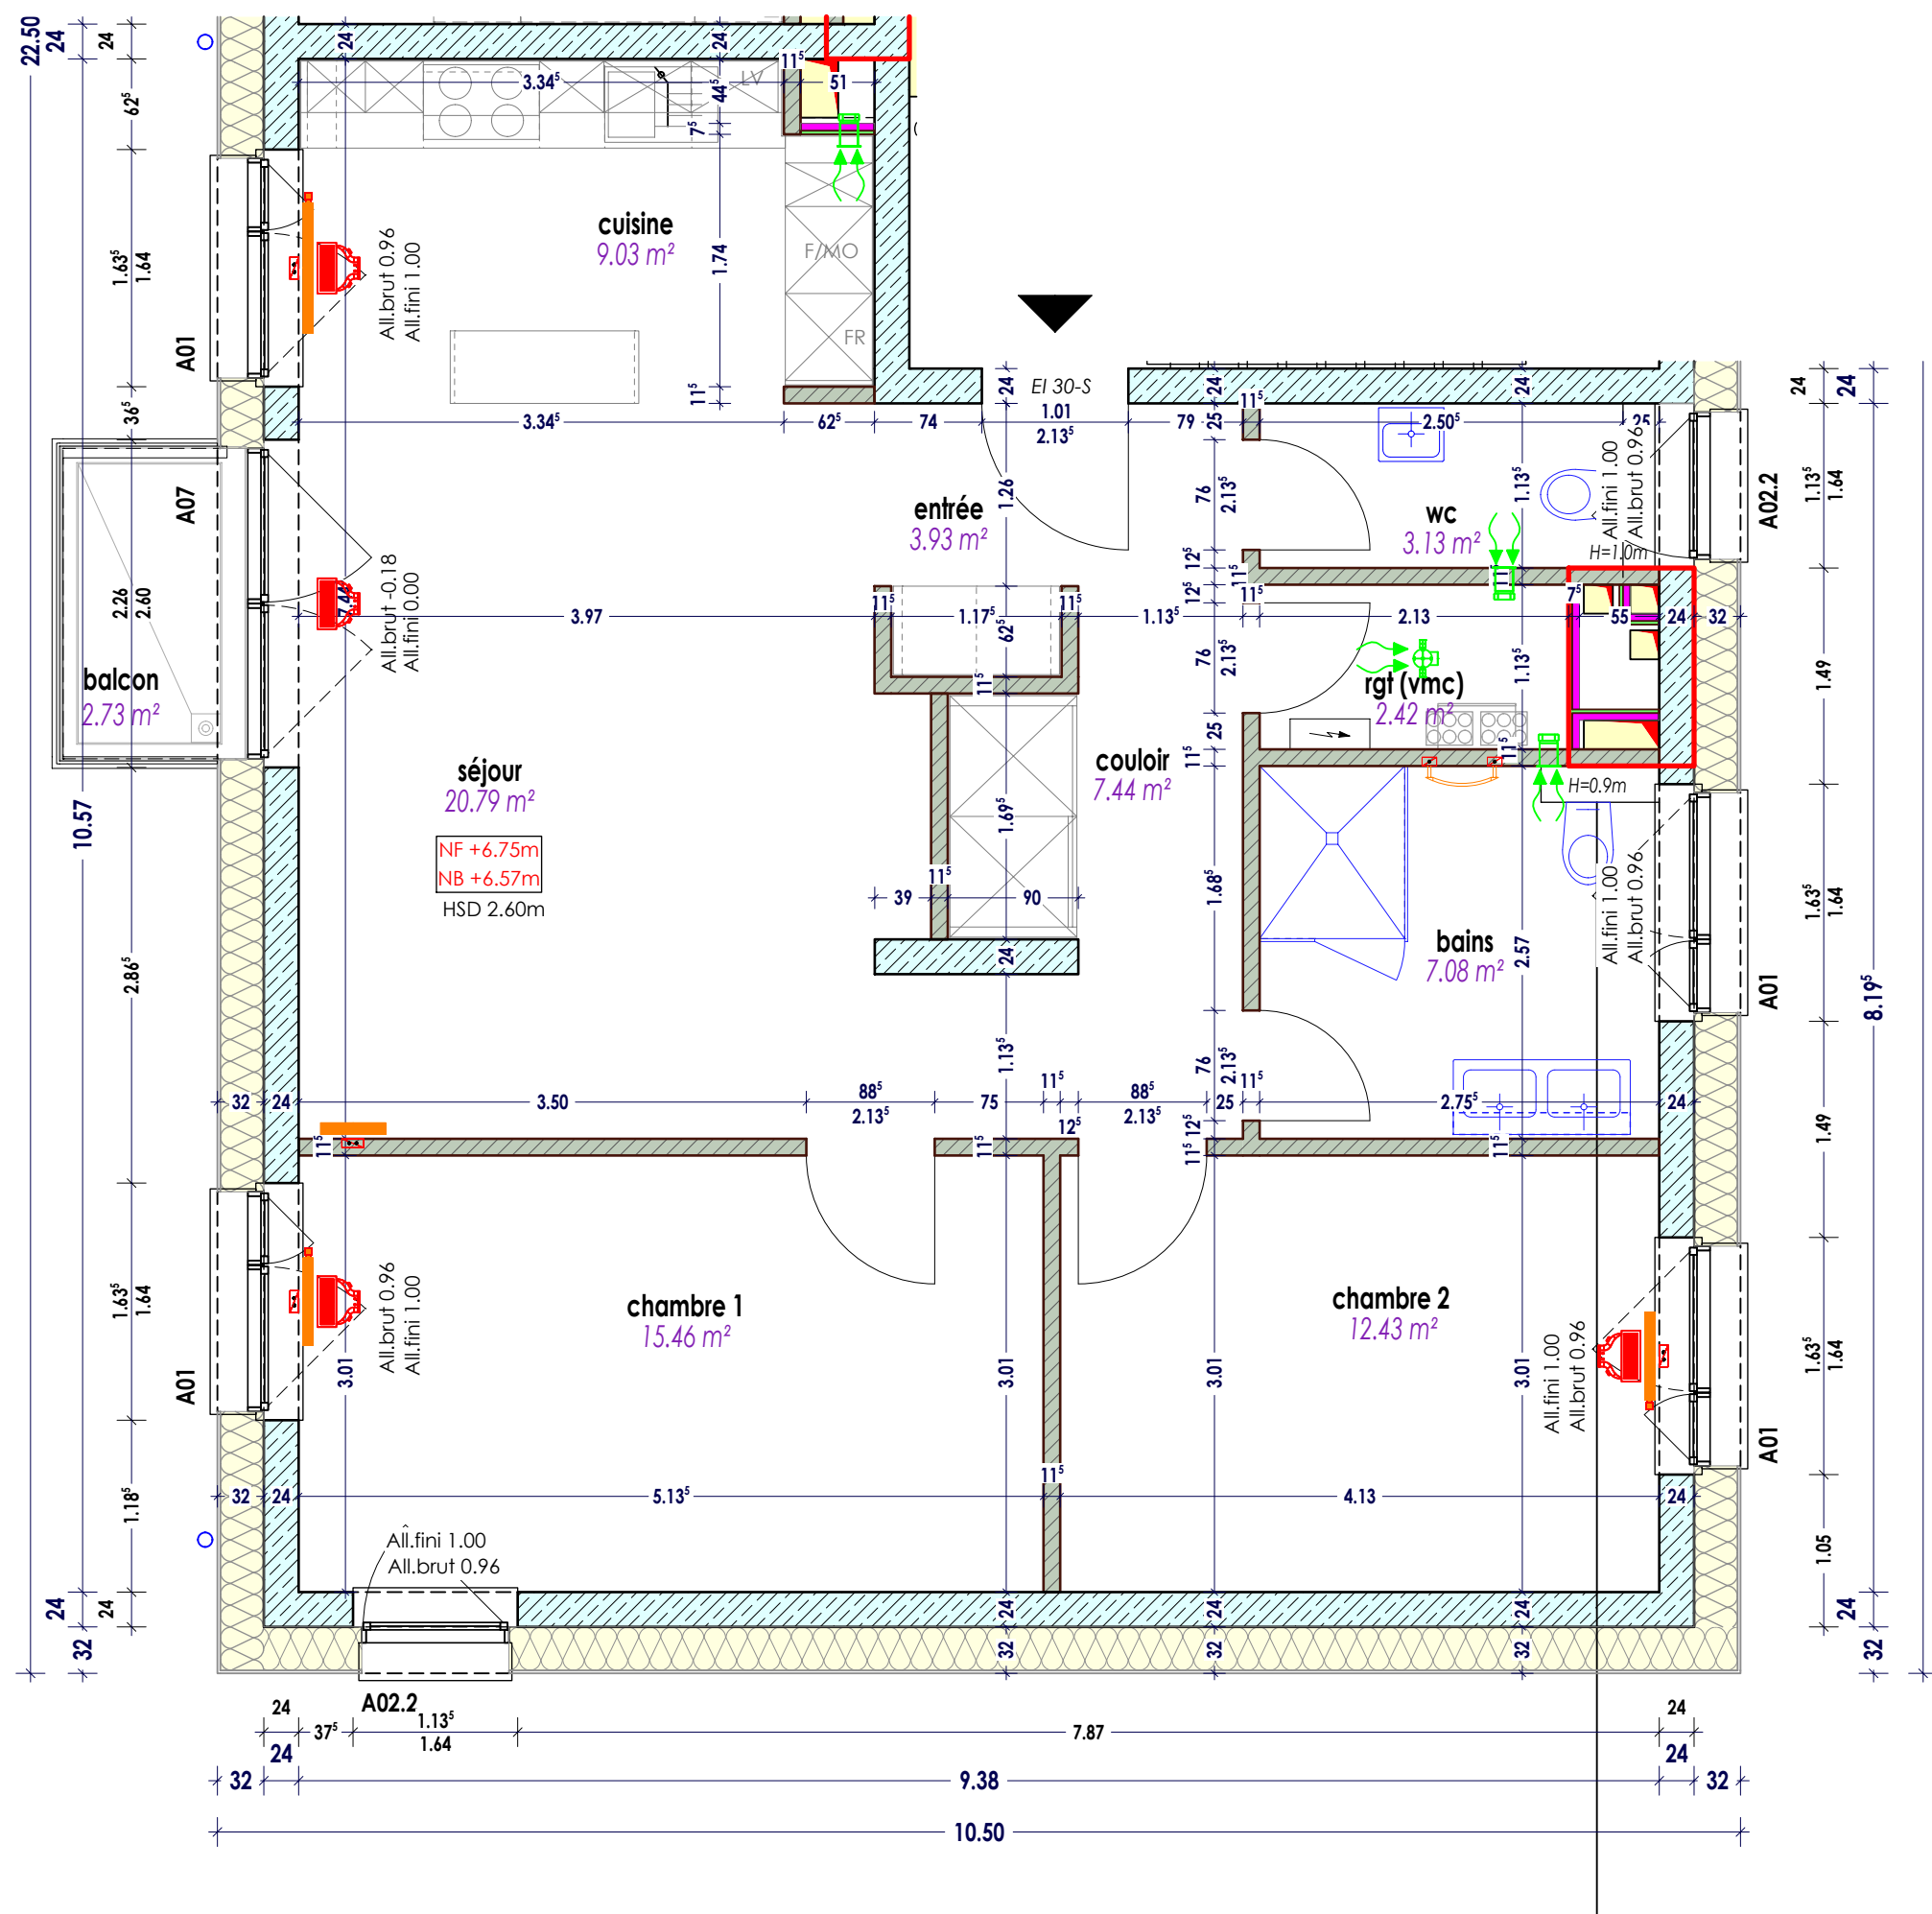
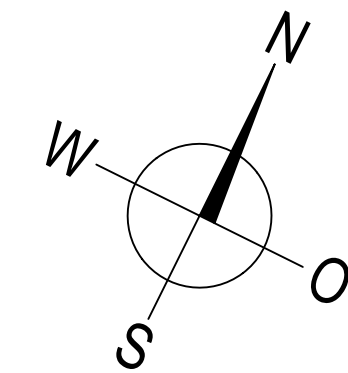


Légende :

- les meubles et appareils en pointillés ne sont pas fournis par la S.N.H.B.M.
- h. All.fini = hauteur d'allège finie
- h. All. brut = hauteur d'allège brut

- pulsion grille au sol (soufflage)
- extraction grille sous plafond (aspiration)
- radiateurs

Les indications reprises sur le plan sont des cotes gros oeuvre.

Luxembourg, le

Signature (le vendeur)

Signature (l'acquéreur)

SNHBM Société Nationale des Habitations à Bon Marché			
2b, rue Kalchesbruck L-1852 Luxembourg Tel: 44 82 92-1			
Projet		Junglinster Centre	
8, rue de la Gare		L-6117 Junglinster	
Contenu		Plan n°	
ACTE - Appartement 103 DD 01		Ech. 1:50	
Résidence CASTANEA		Dessiné Mic	
Phase		L'architecte	
Chantier JU 3-2 IH 2845		Date 20/06/2025	
N° Pl Allplan - 9300		Poste - TECHNIQUE-MICA	