


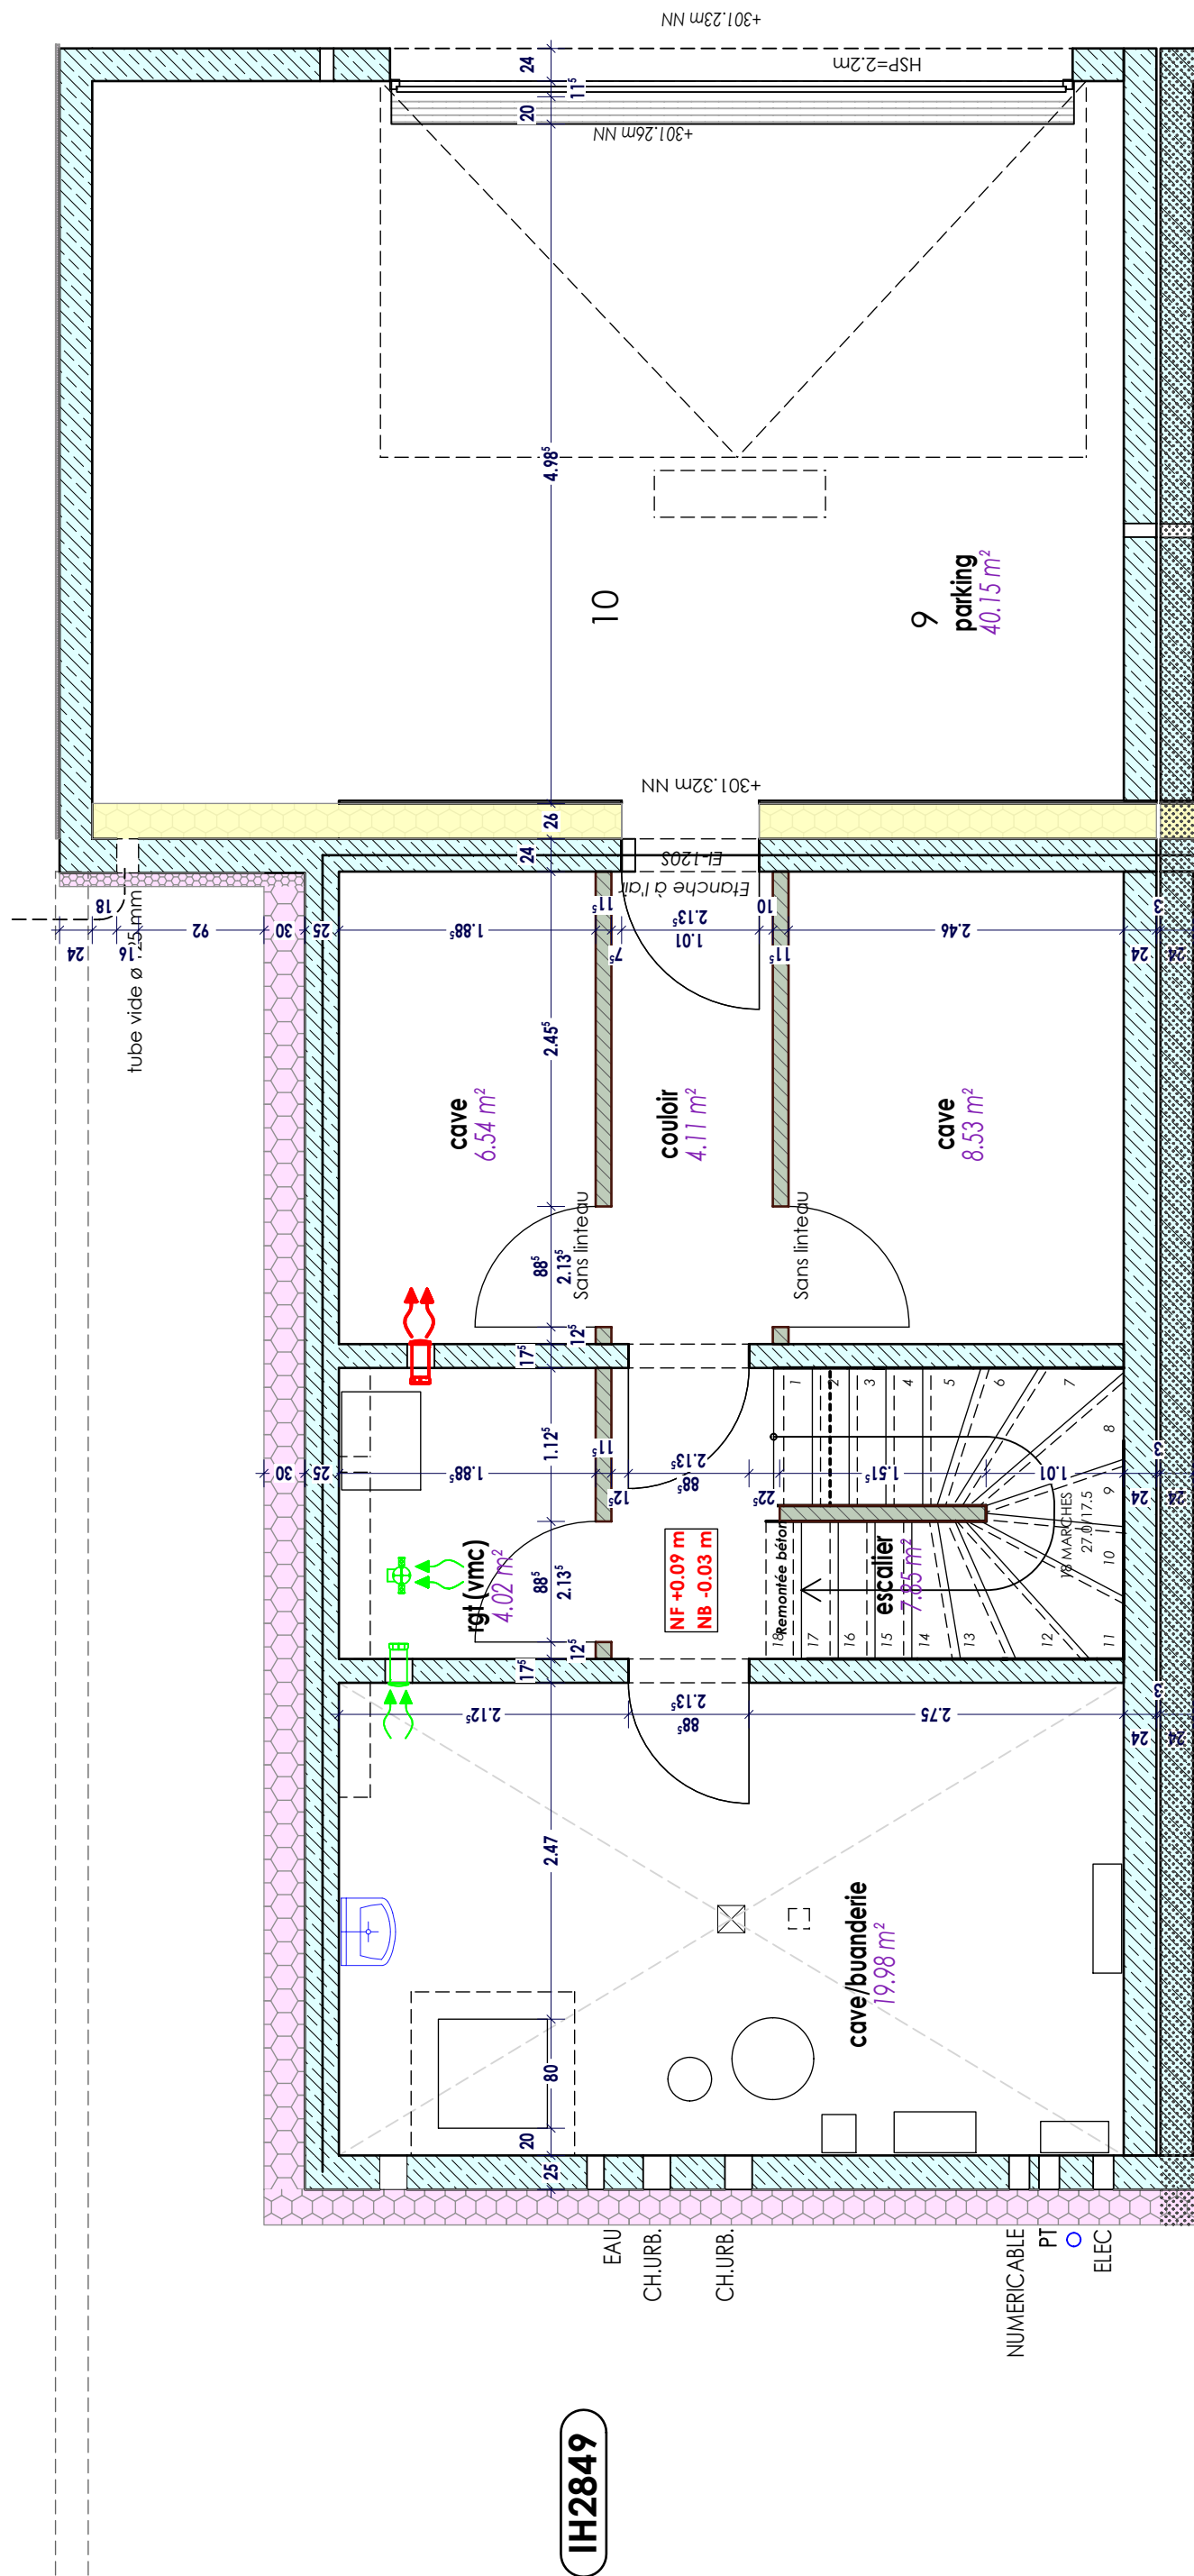


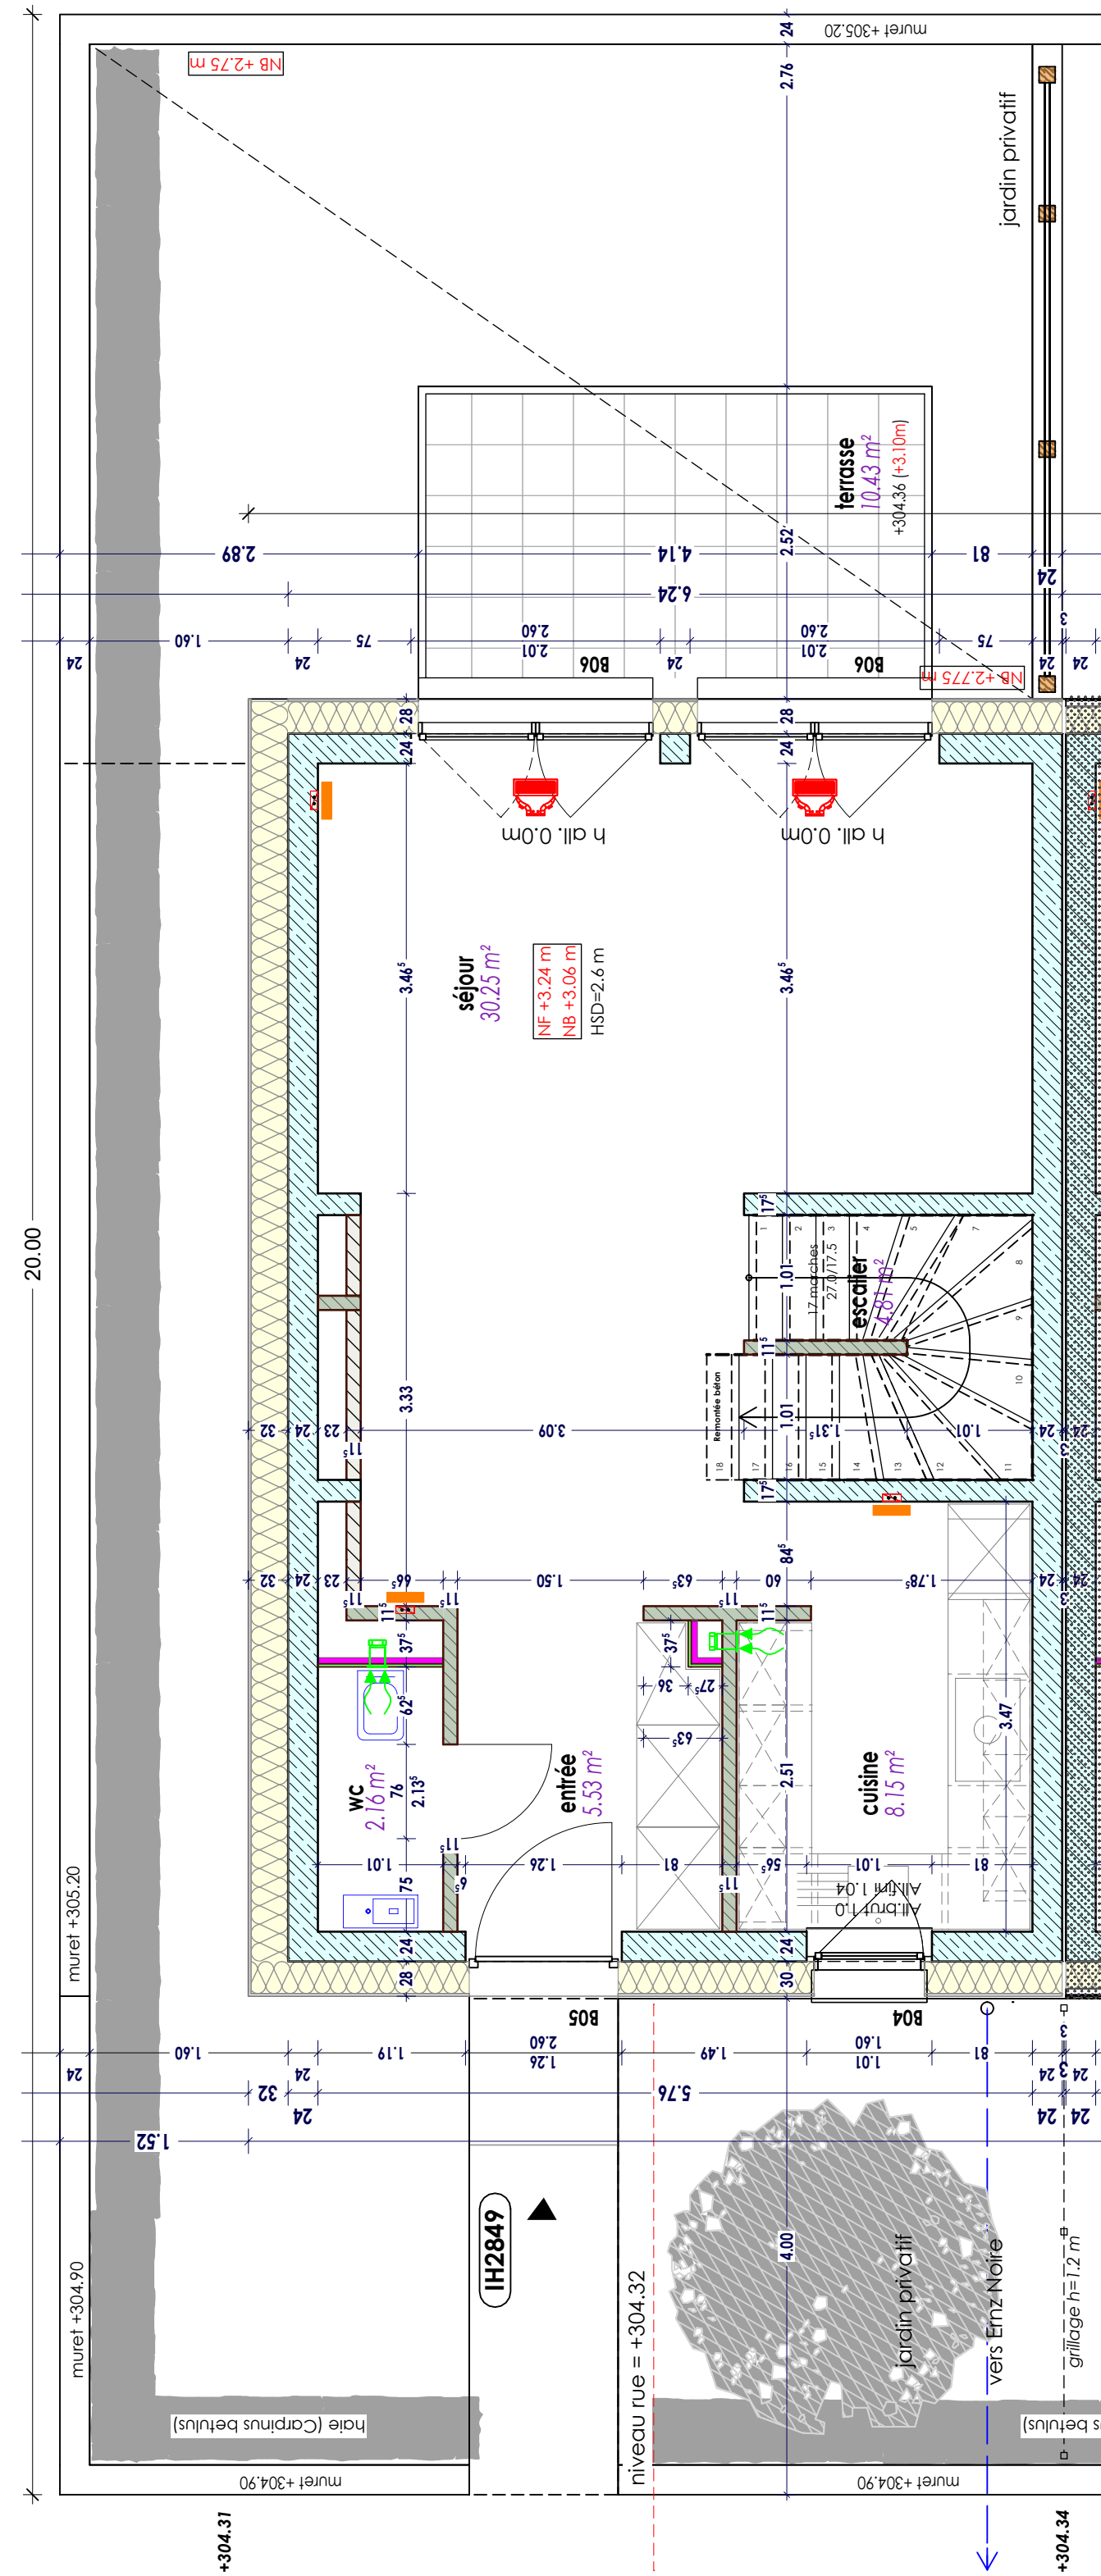


NIVEAU SOUS-SOL

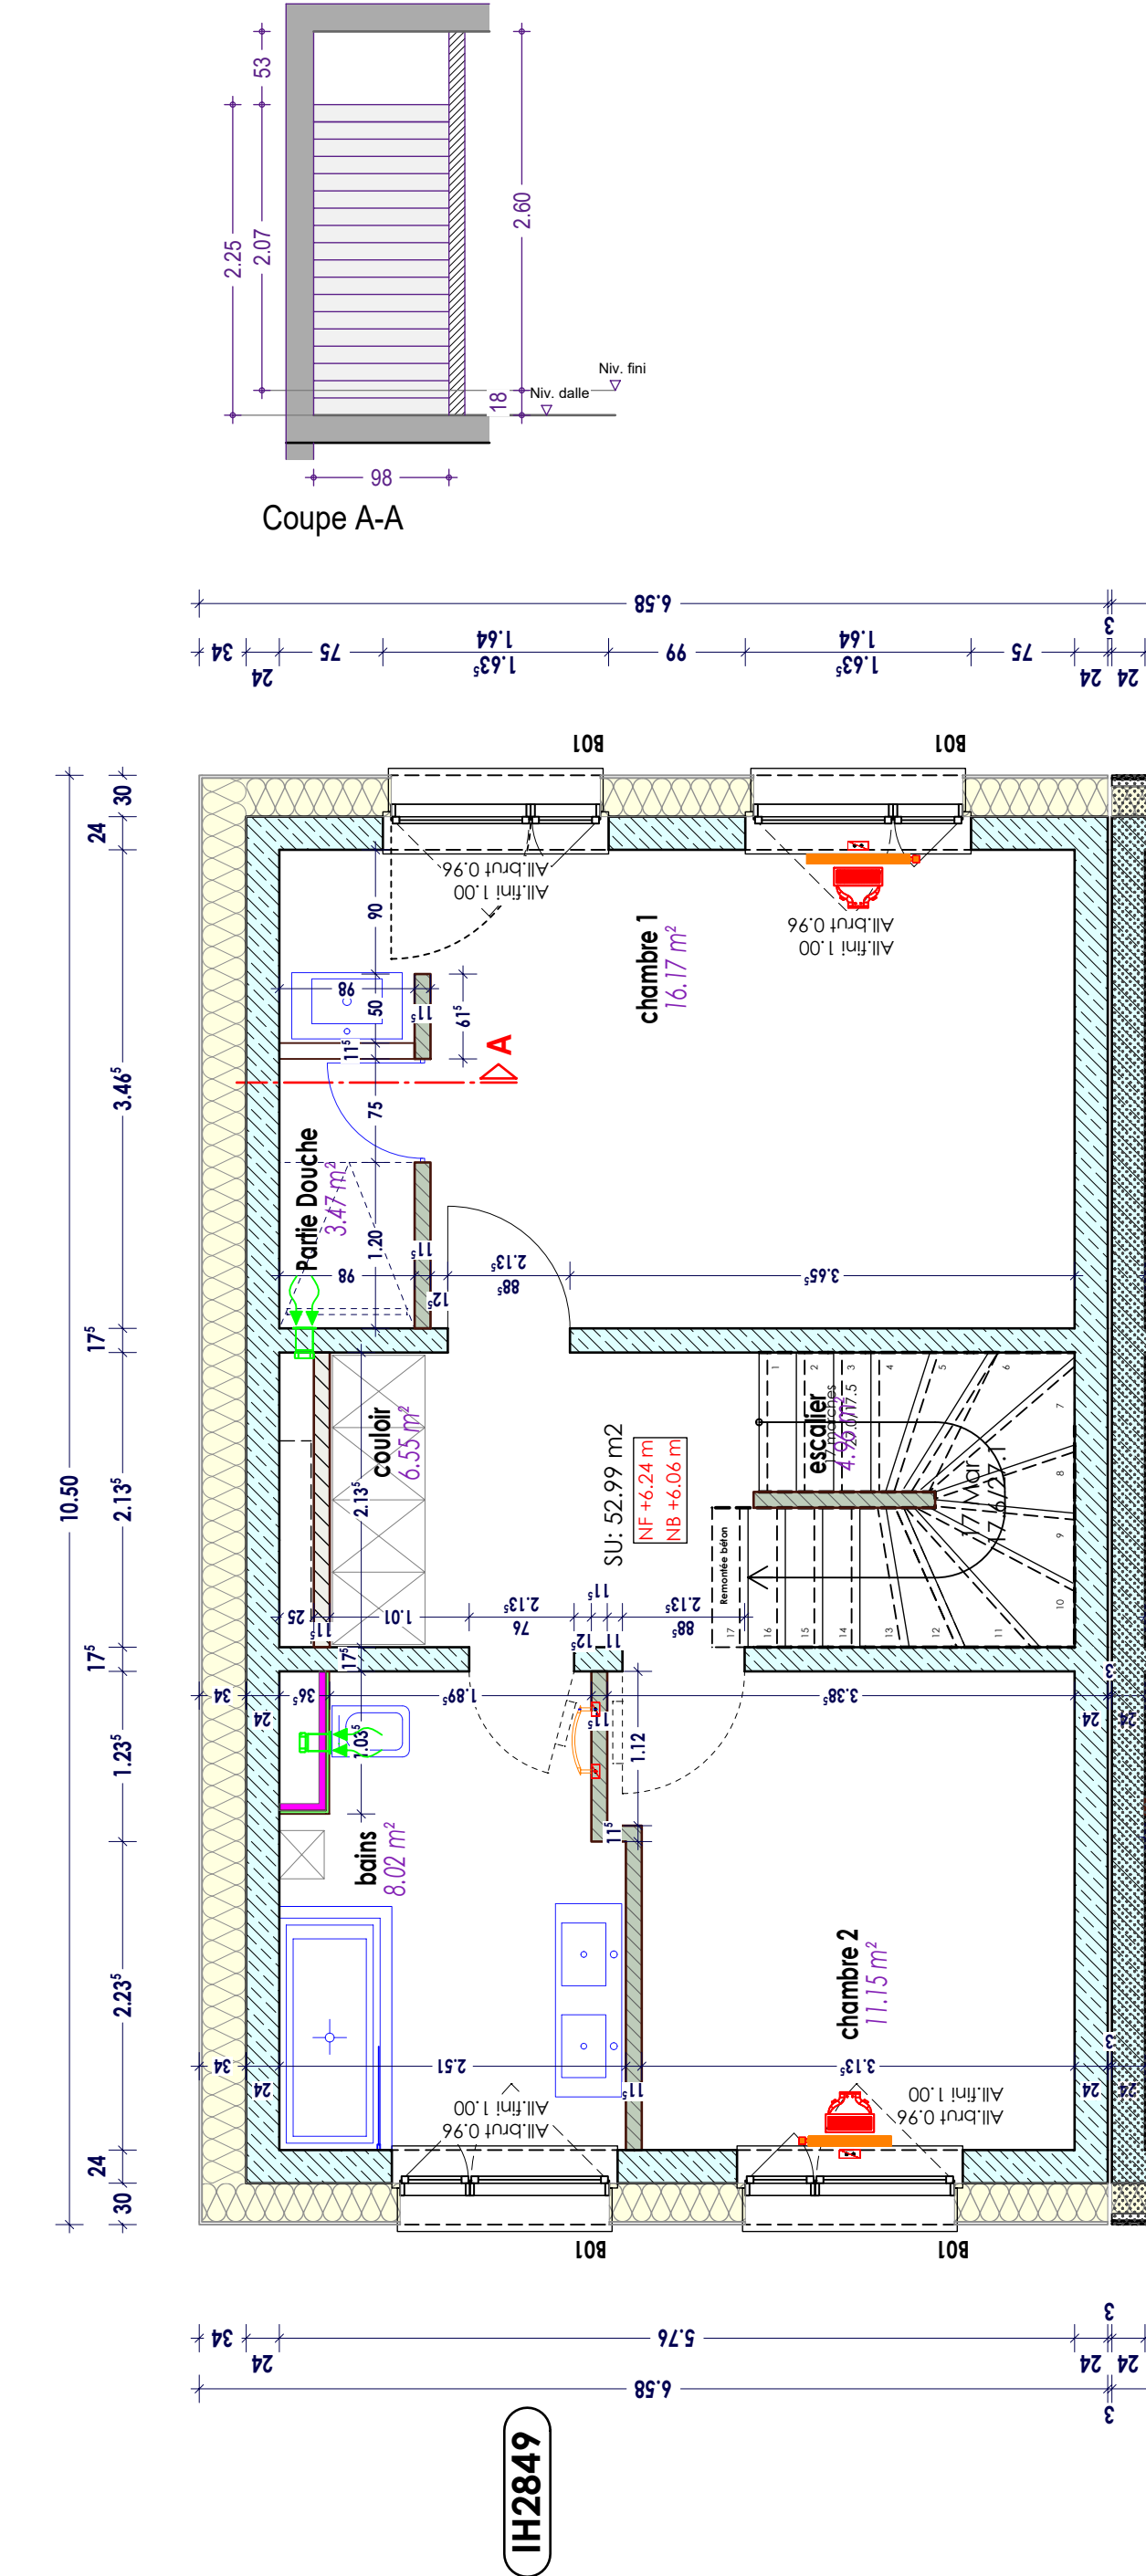

NIVEAU REZ-DE-CHAUSSÉE

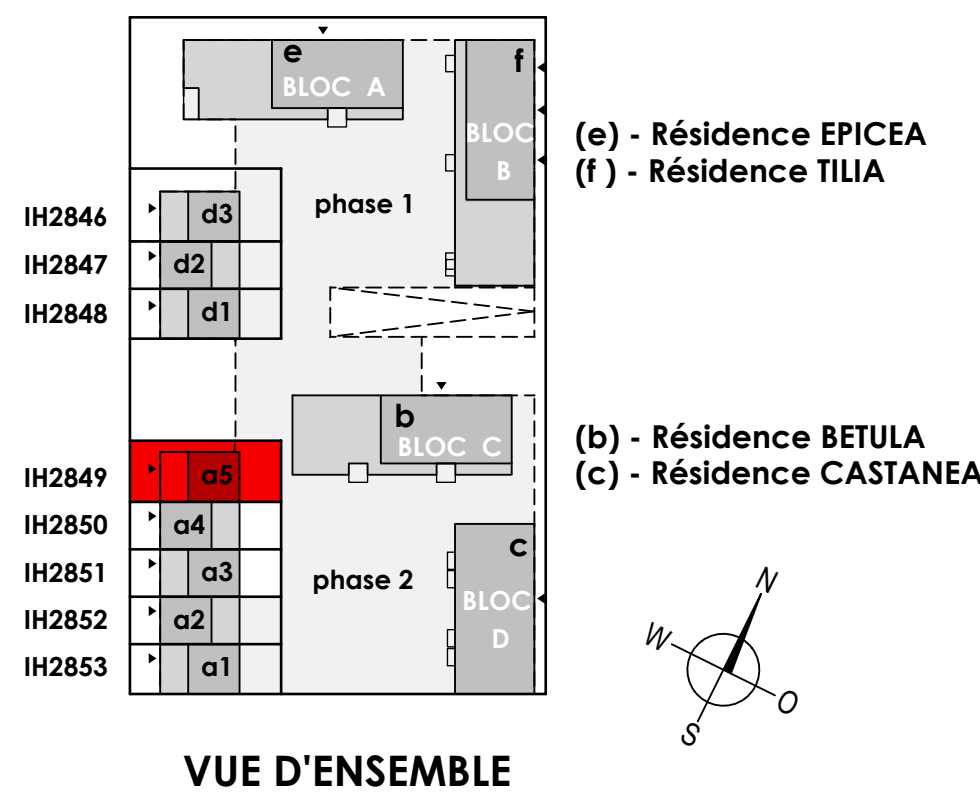

NIVEAU ETAGE 1

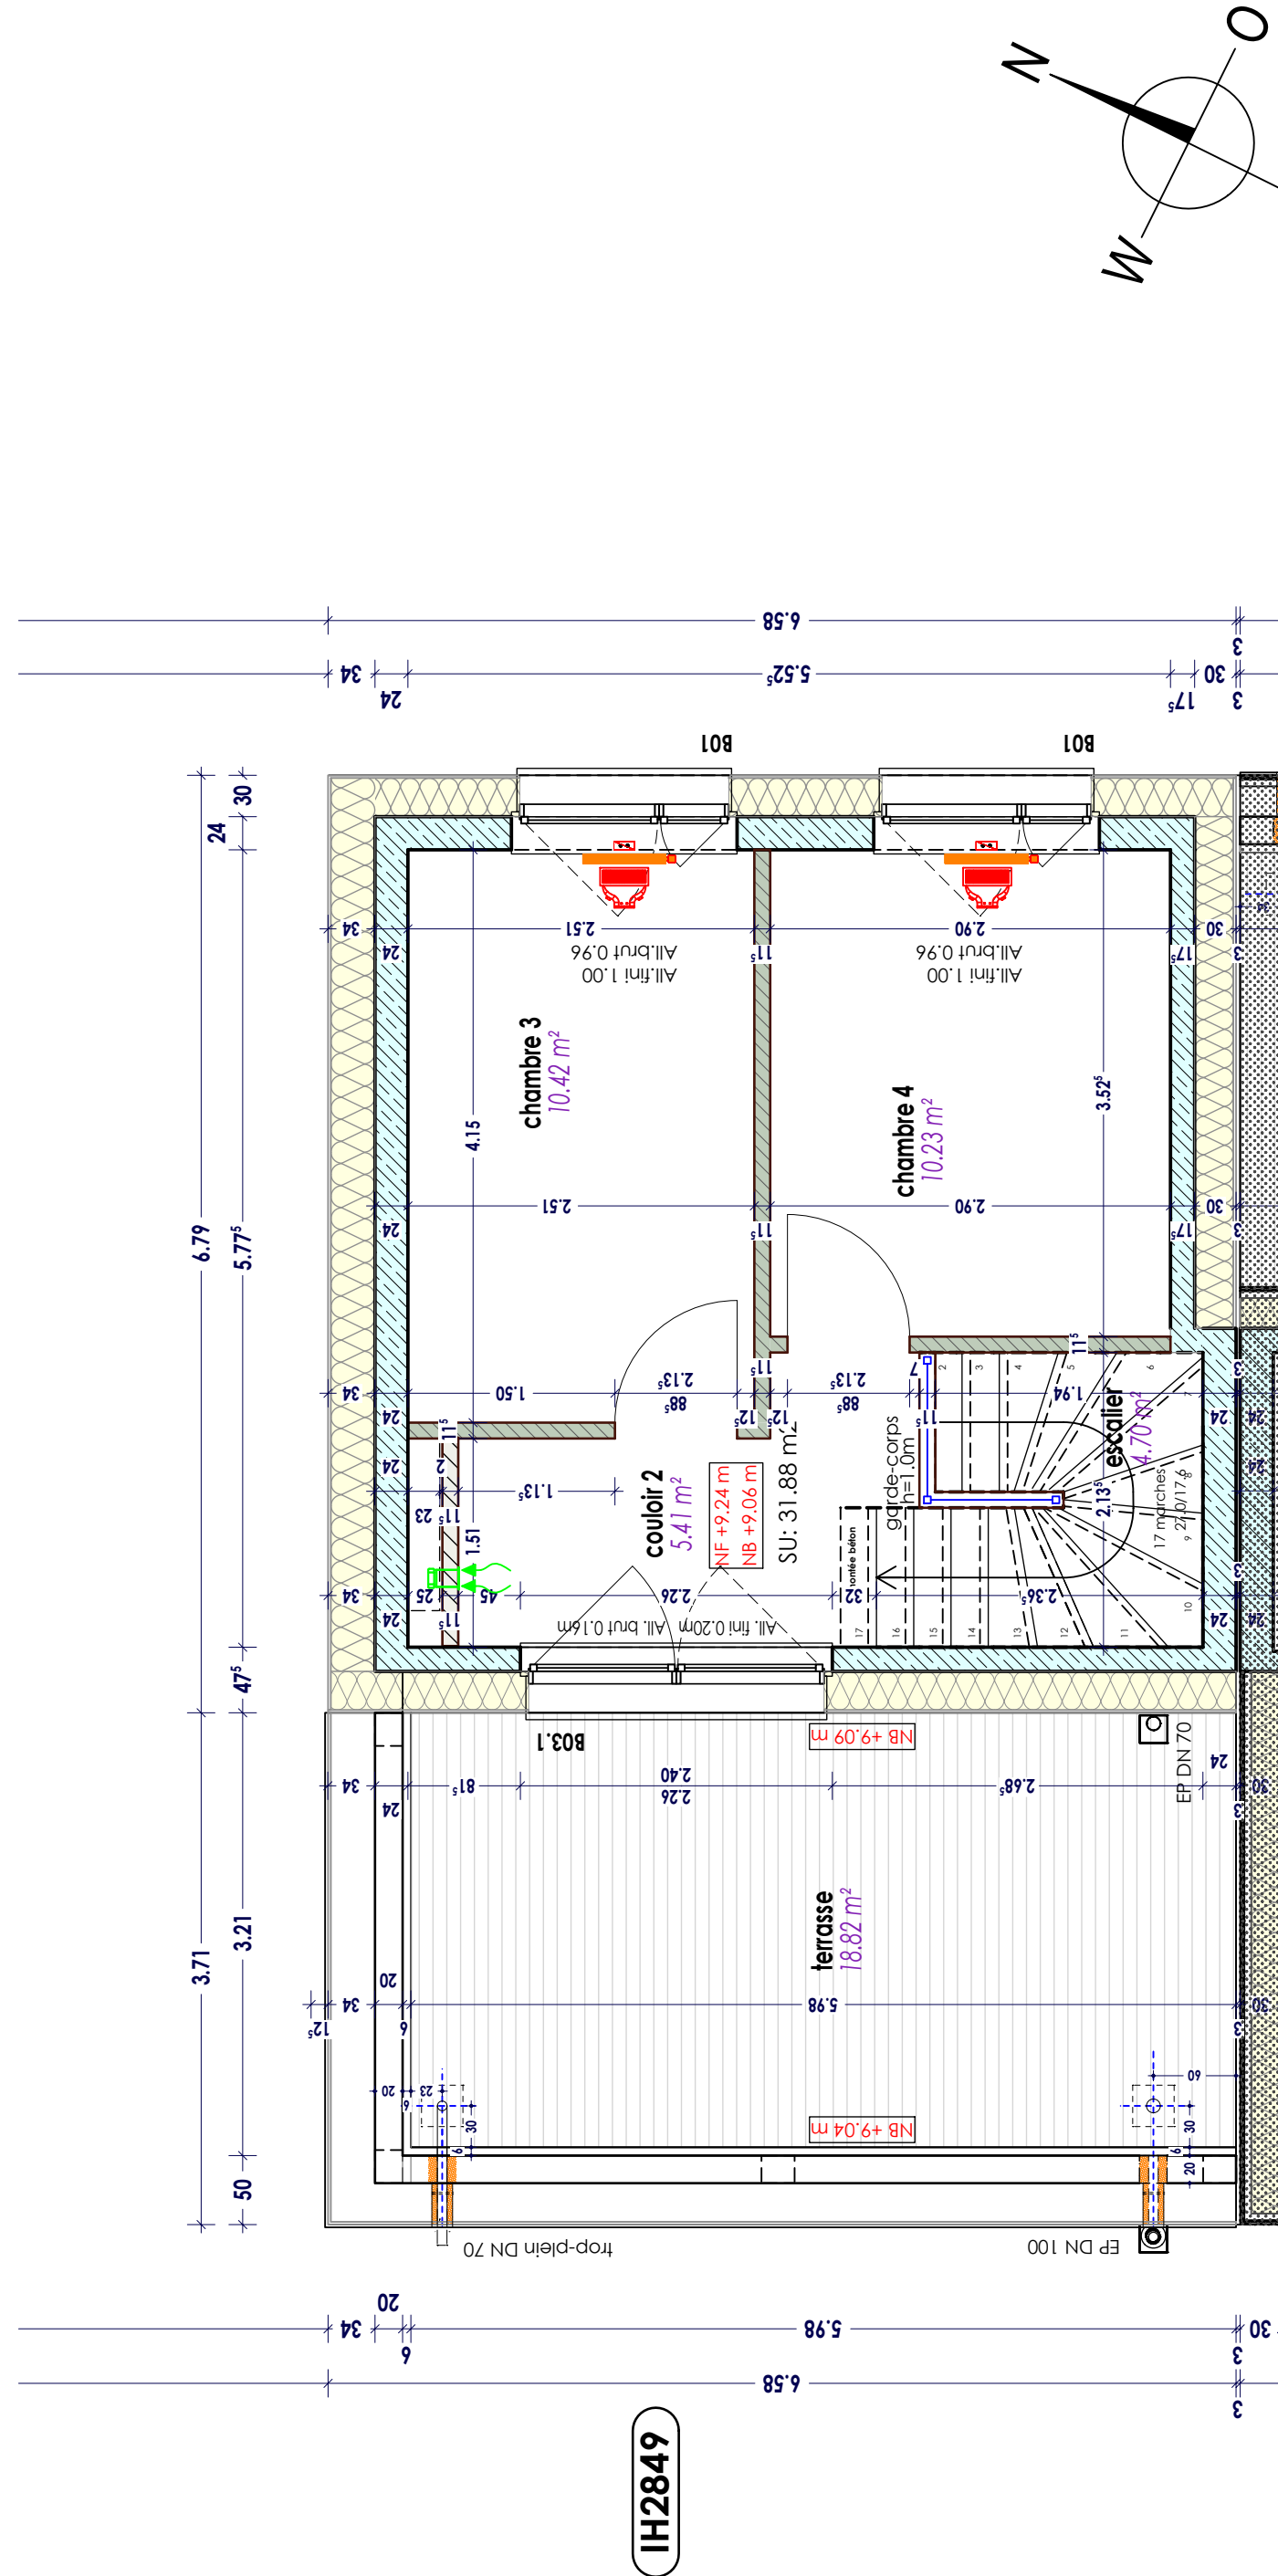

NIVEAU ETAGE 2

Légende :

- les meubles et appareils en pointillés ne sont pas fournis par la S.N.H.B.M.
- h. All. fini = hauteur d'allège finie
- h. All. brut = hauteur d'allège brut
- pulsion grille au sol (soufflage)
- pulsion grille sous plafond (soufflage)
- extraction grille sous plafond (aspiration)
- radiateurs

Les indications reprises sur les plans sont des cotes gros oeuvre.

Luxembourg, le

Signature (le vendeur) Signature (l'acquéreur)

SNHBM Société Nationale des Habitations à Bon Marché		2b, rue Kalchesbrück L-1852 Luxembourg Tel: 44 82 92-1	
Projet	7, Charly's Wee	L-6129 Junglinster	Plan n°
Contenu	ACTE - MAISON IH2849		Ech. 1:50
Groupe	JU 3-2	Phase	Dessiné Mic
Chantier	IH2849	Date	L'architecte
N° PL Allplan - 9990		Poste - TECHNIQUE-MICA	

H/L = 594 / 841 (0.50m²)