

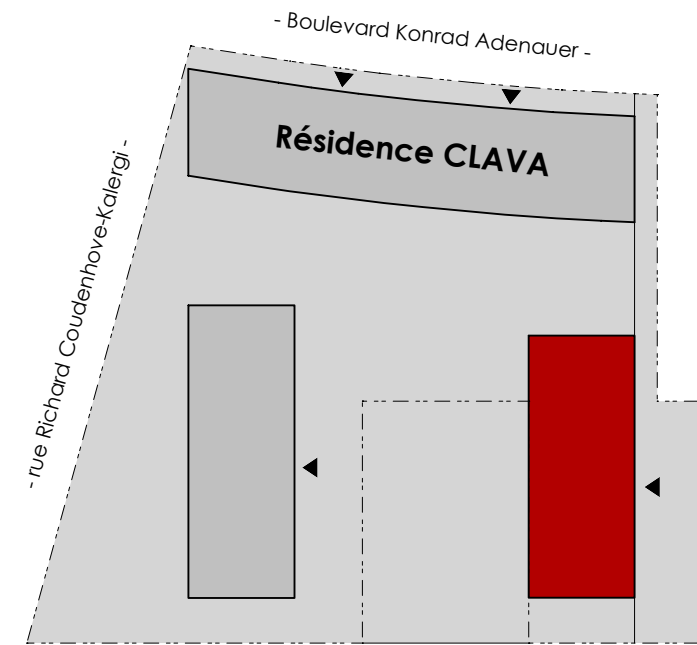
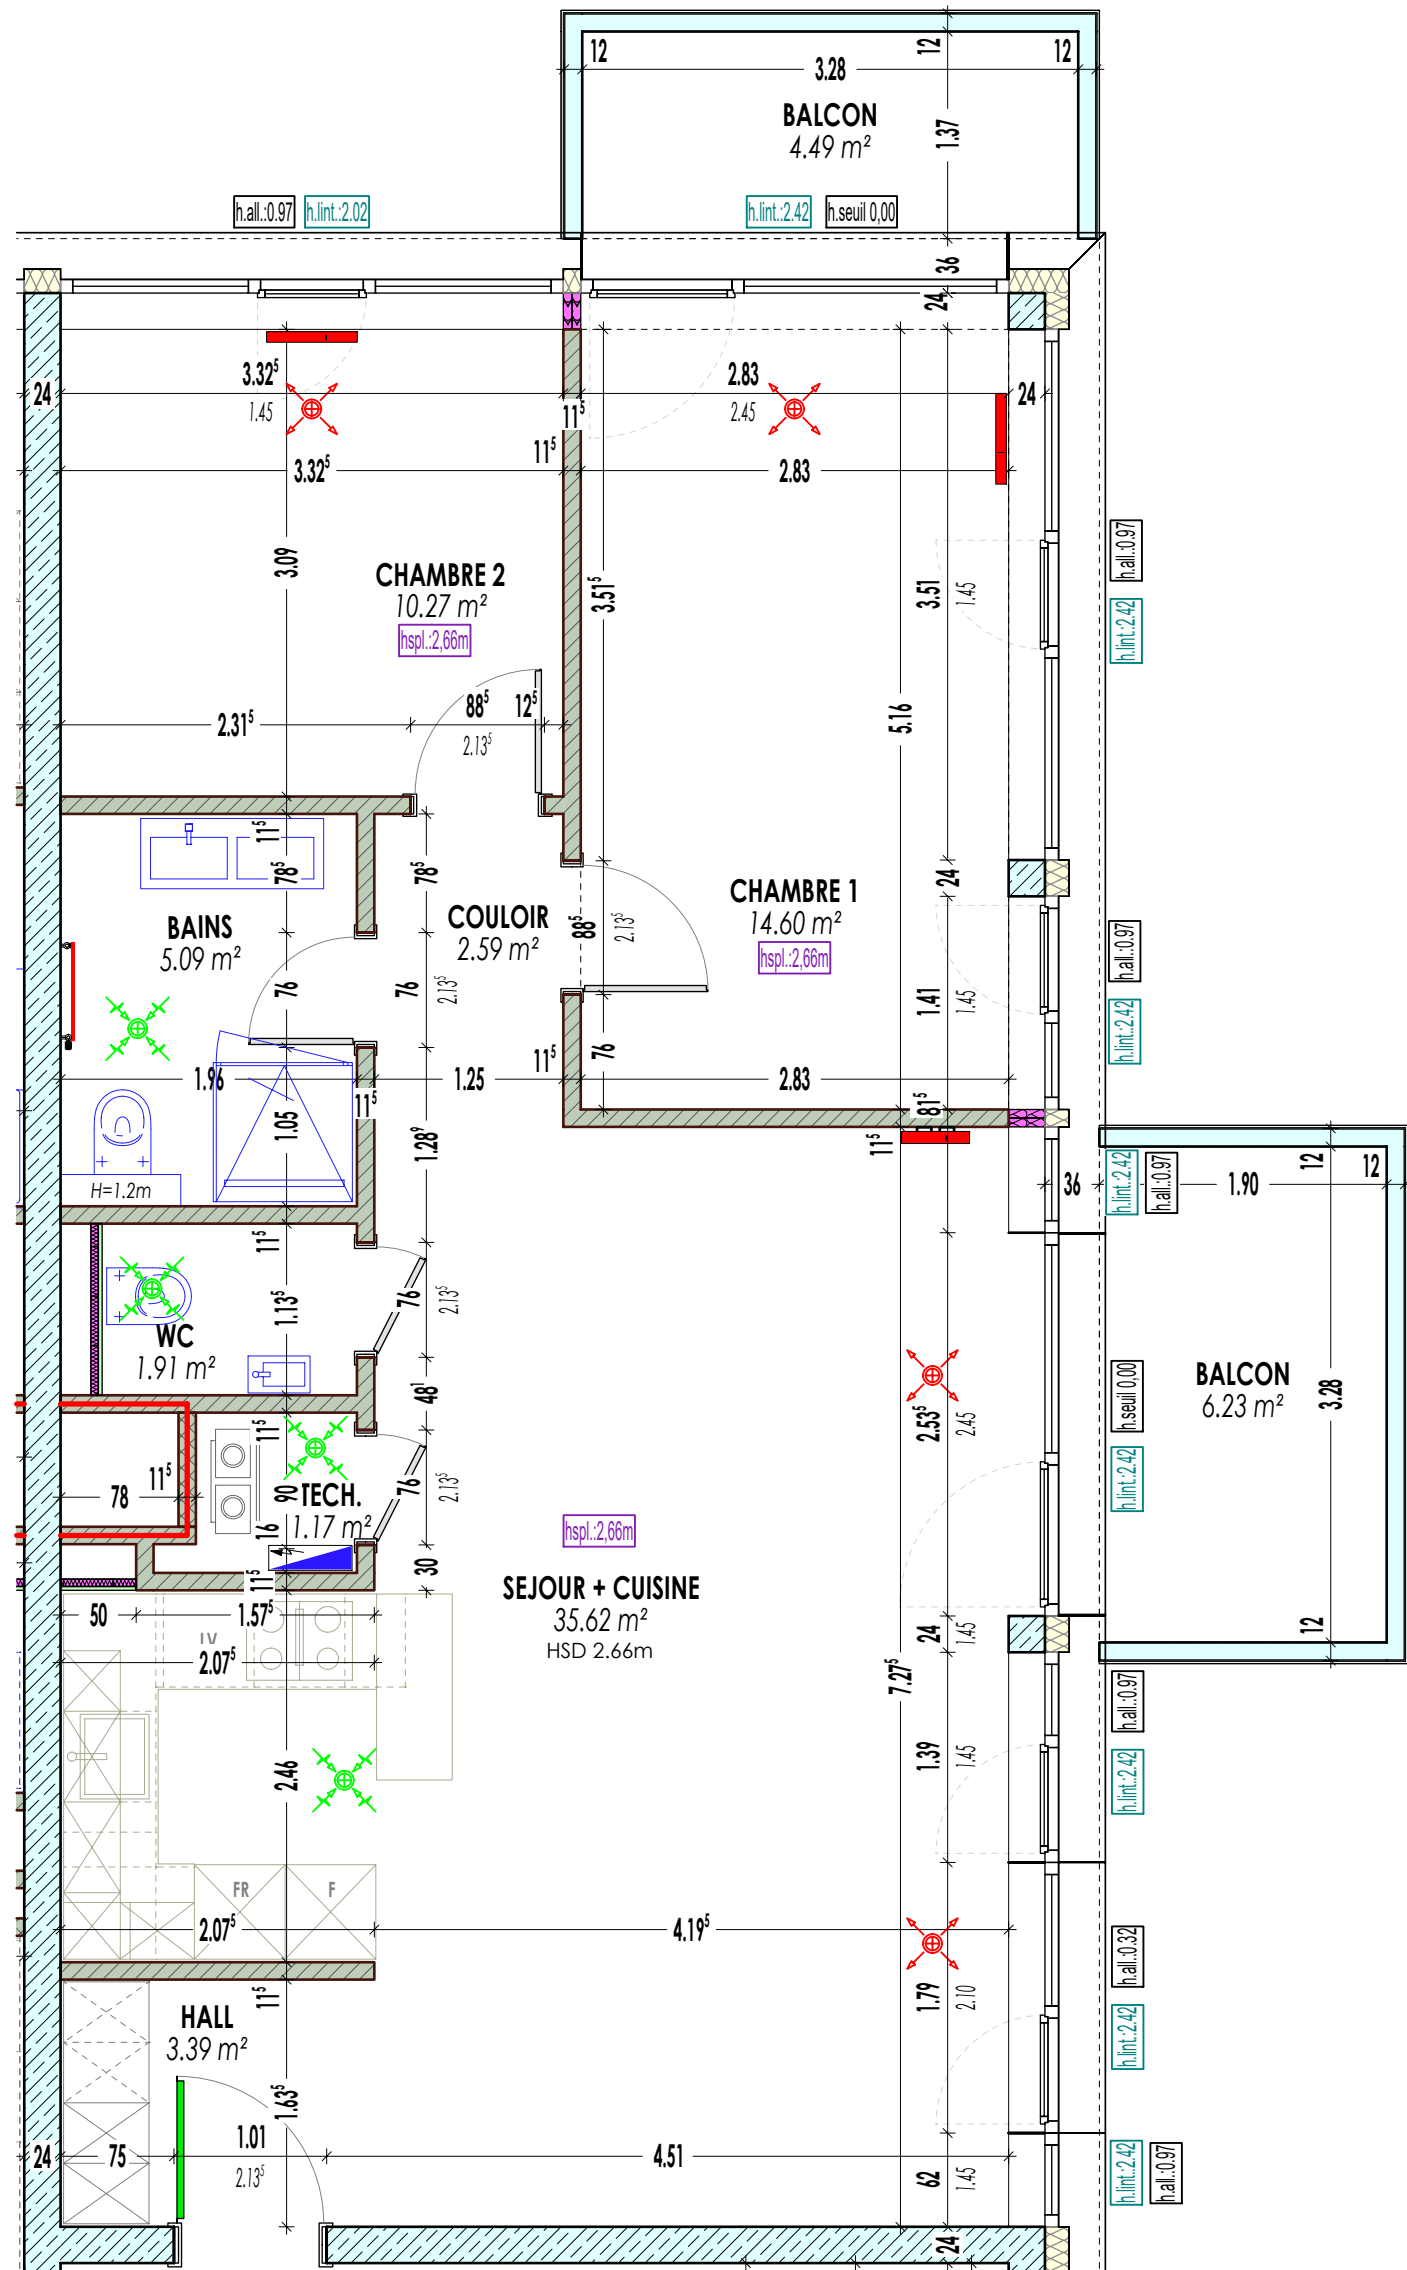


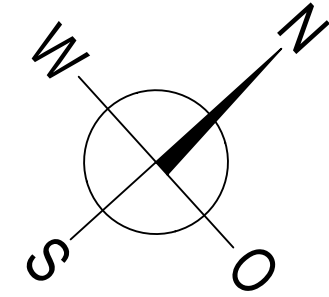

Résidence
MEÏSSA
VUE D'ENSEMBLE

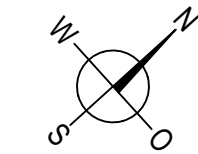

Légende :

- h. all. = hauteur d'allège brut
(h. all. fini = h. all. + 3cm)
- h. lint. = hauteur linteau brut

- pulsion dans dalle (soufflage)
- extraction dans dalle (aspiration)
- radiateurs

Les indications reprises sur le plan sont des cotes gros oeuvre.

Cloison coupe feu
interdiction de saignées

Luxembourg, le

Signature (le vendeur)

Signature (l'acquéreur)

SNHBM Société Nationale des Habitations à Bon Marché			
2b, rue Kalchesbruck L-1852 Luxembourg Tel: 44 82 92-1			
Projet	RÉIMERWEE OUEST - LOTS 21		Plan n°
8, rue Văclav Havel	L-1754 LUXEMBOURG-KIRCHBERG		
Contenu	ACTE - Appartement 196 BC 03		Ech. 1:50
Résidence LEONIS	Phase	Dessiné Mic	
Chantier Ak6.6	IH 2866	Date 30/09/2025	L'architecte
N° PI Allplan - 9370		Poste - TECHNIQUE-MICA	