


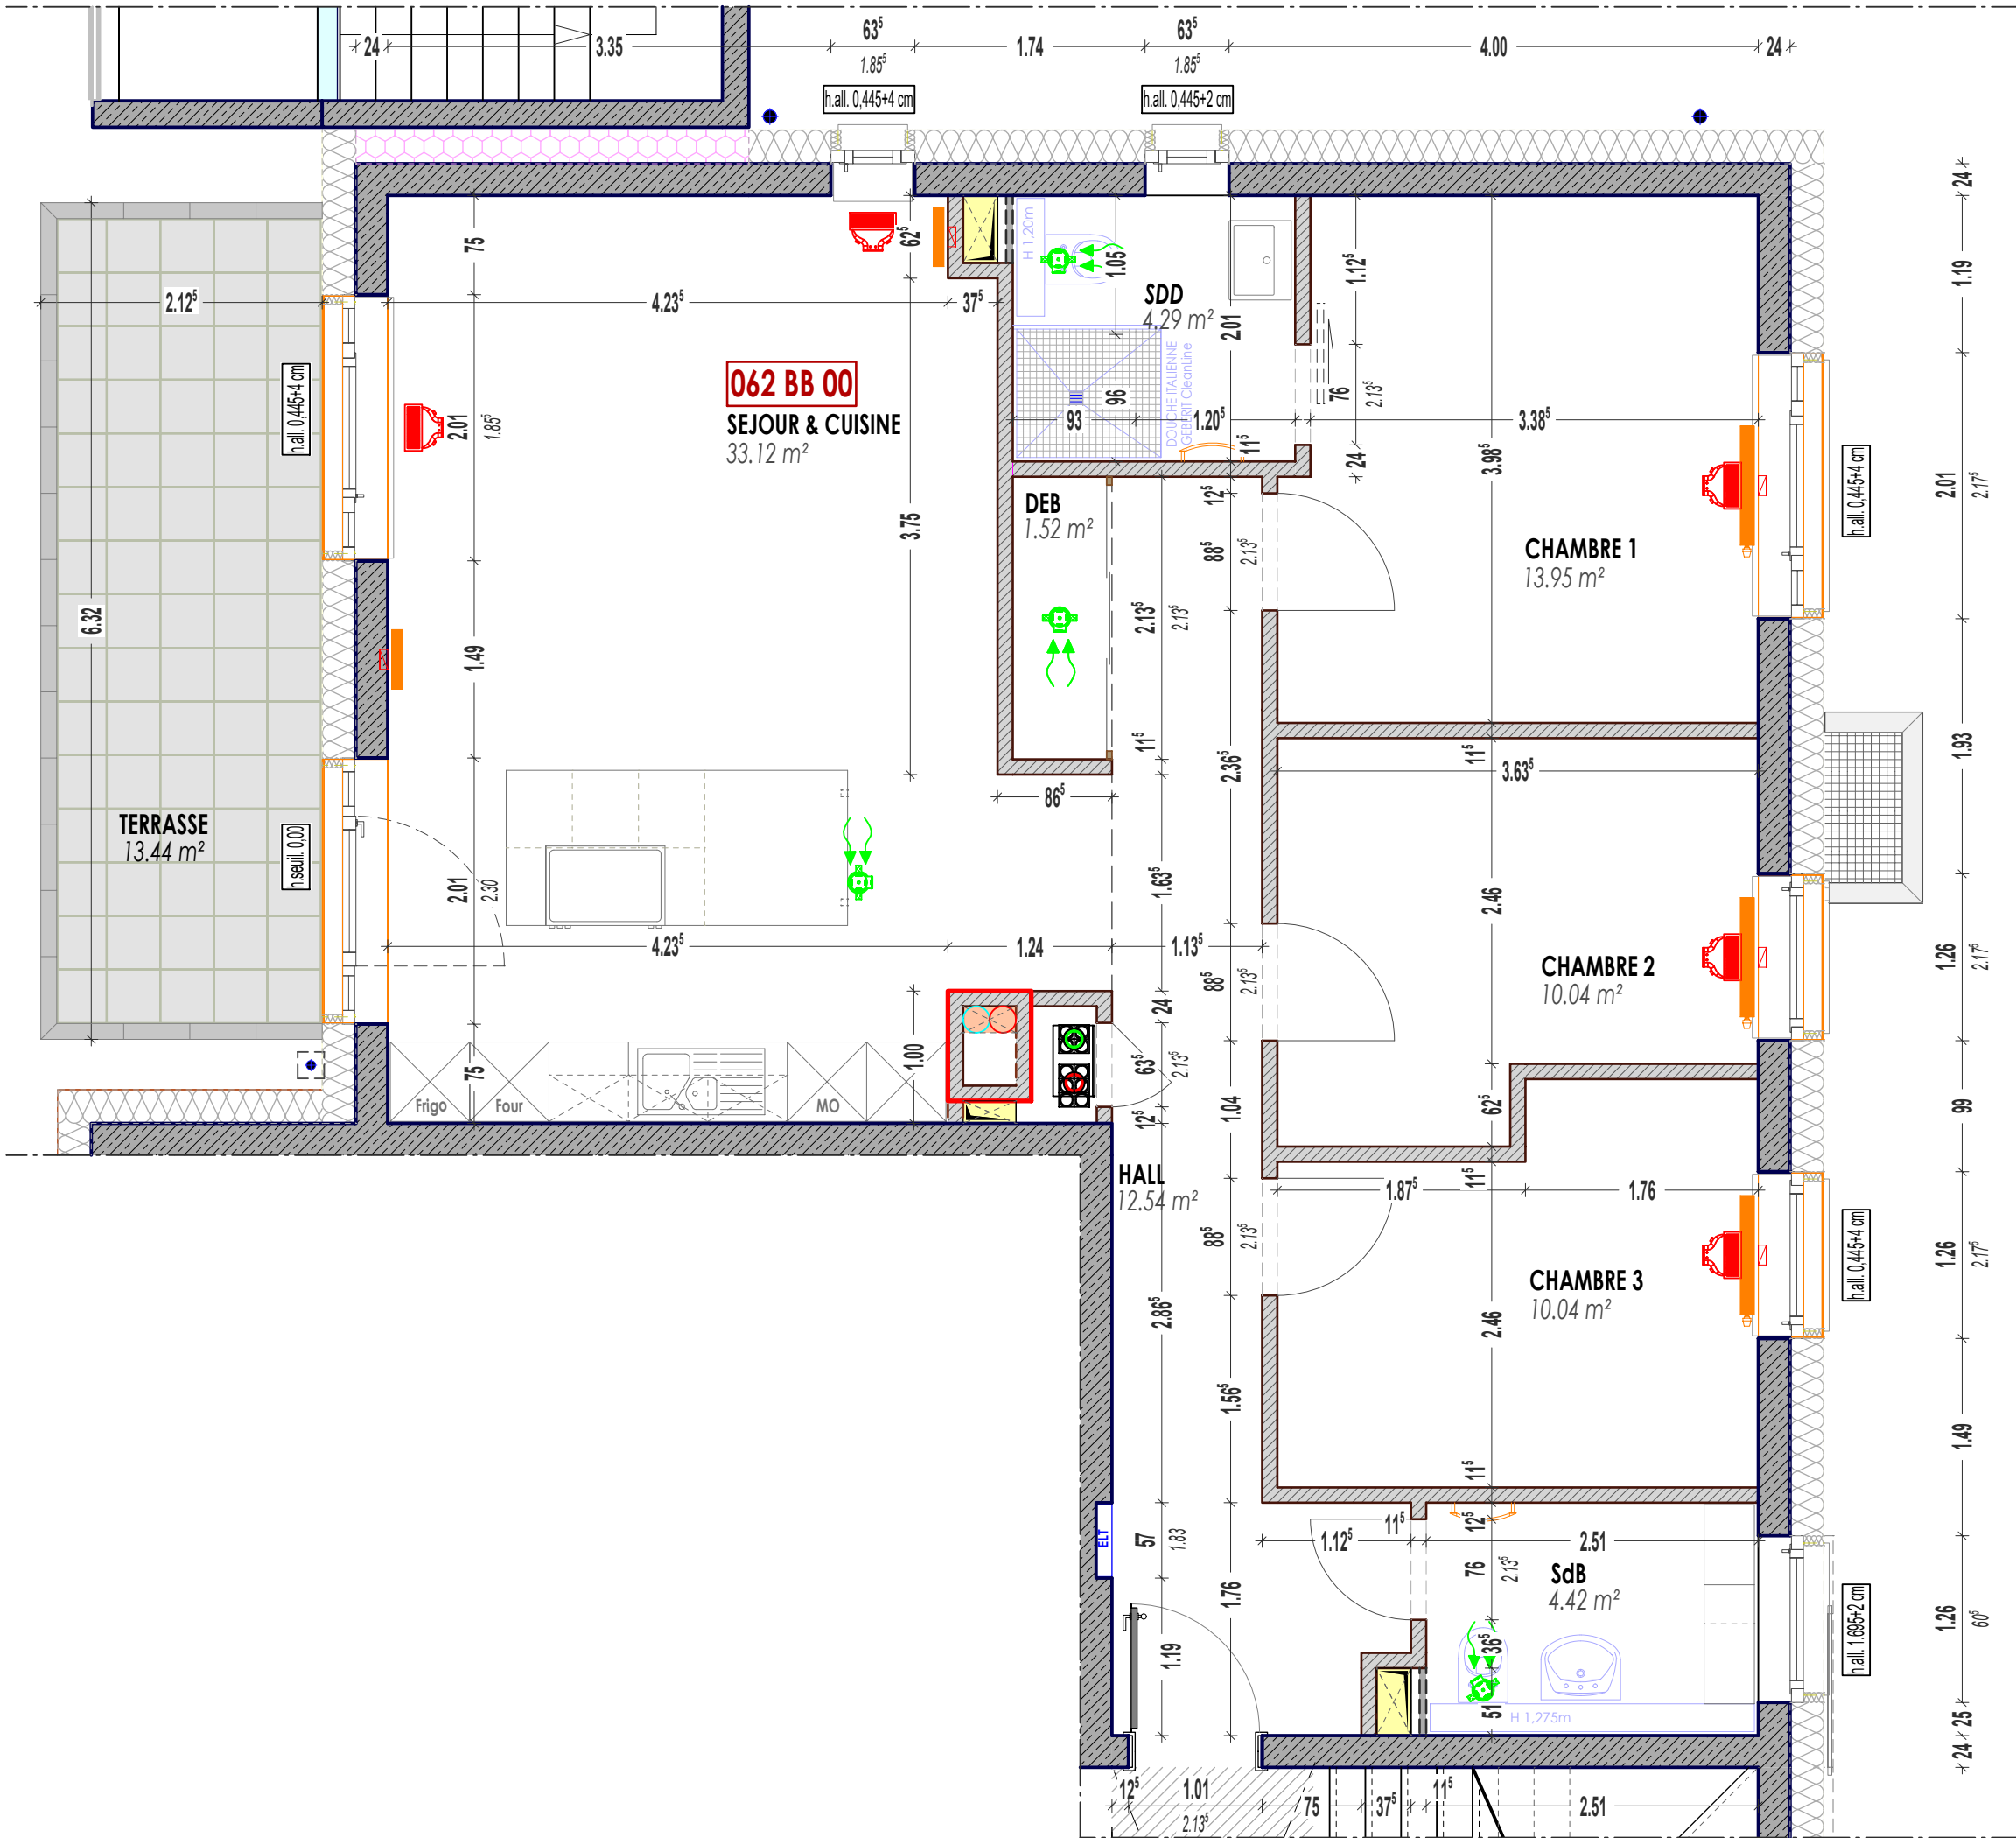


Légende

bouche circulaire extraction
STB-1-125 (salle de bain, WC, débarras)
DGR-DIV-DN125/160-FIL-Venezia-9016 (cuisine)
avec caisson de raccordement
Zehnder TVA-P 90
dans dalle en béton haute! ou en chape!

grille pulsion
"Roma Inox" 350x130mm
avec caisson de raccordement
Zehnder CLF

radiateurs

ATTENTION : LES INDICATIONS REPRISES SUR LE PLAN
SONT DES CÔTES GROS-ŒUVRE

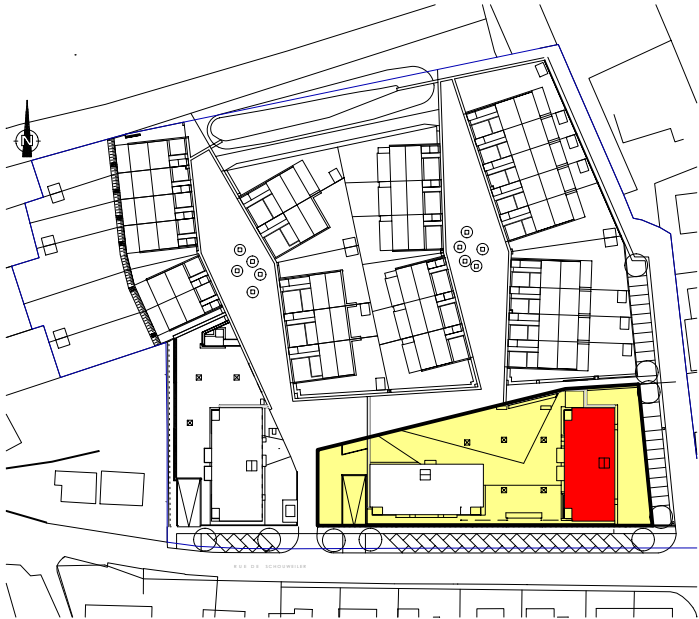

Luxembourg, le

Signature (le vendeur)

Signature (l'acquéreur)

Ind.	Date	Note d'index	Dress.
------	------	--------------	--------

SNHBM Société Nationale des Habitations à Bon Marché 2b, rue Kalchesbruck L-1852 Luxembourg Tel: 44 82 92-1			
Projet		RESIDENCE "TRI" à HAUTCHARAGE	
		Cité "Jean Christophe"	
Contenu		Ech.	1:50
		Dessiné	CDS
Résidence TRI		Phase	
Chantier BA1-2	IH 2897	Date	27/01/2025
		L'architecte	