



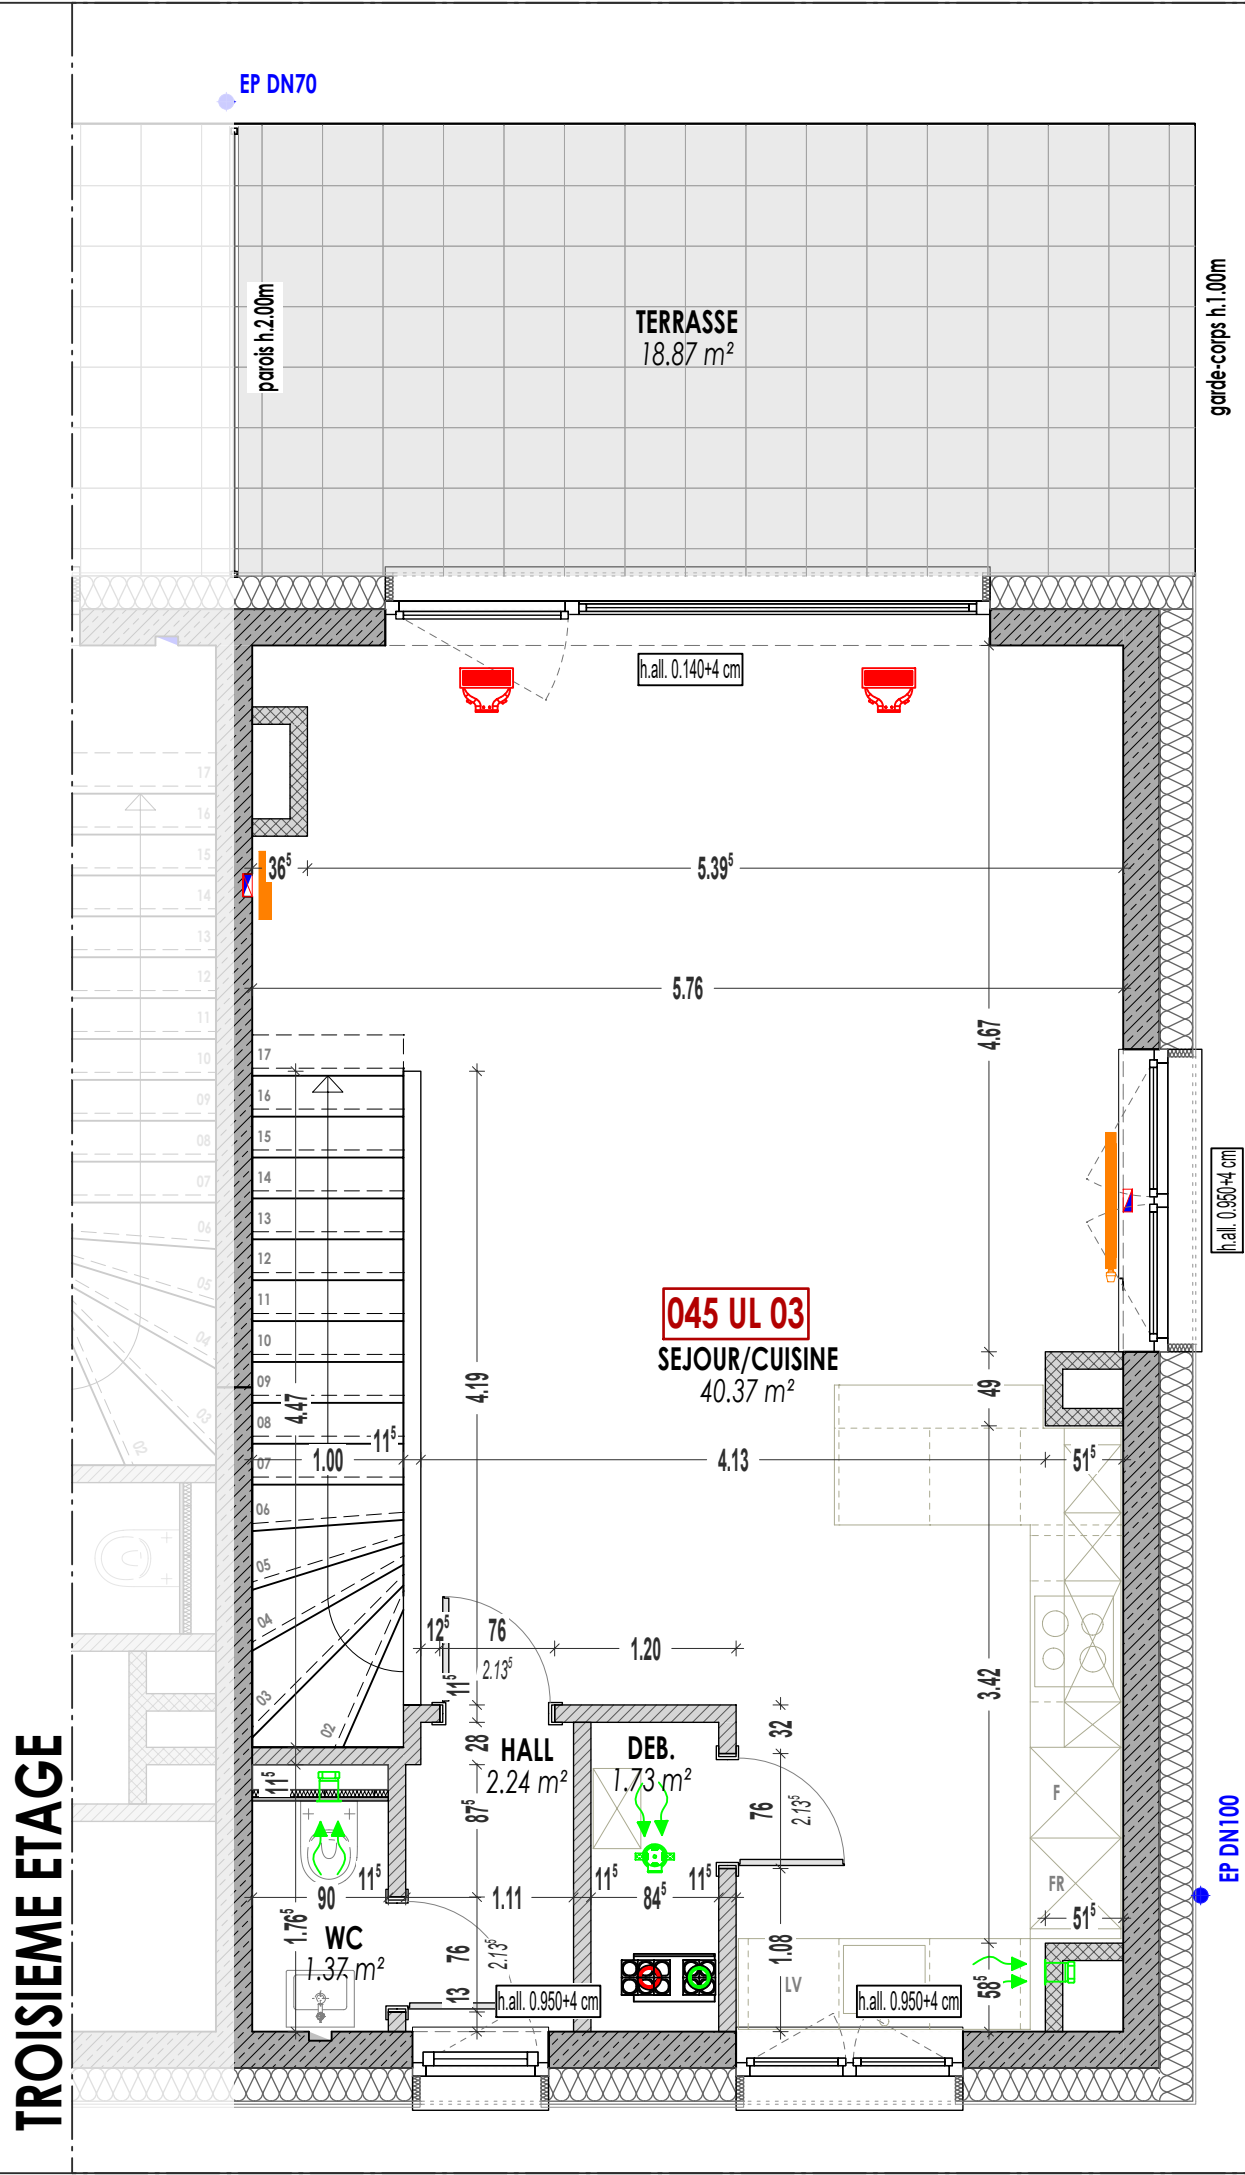

Légende

bouche circulaire extraction
DGR-DIV-DN125/160FIL-Venezia-9016
avec caisson de raccordement
Zehnder CLRF

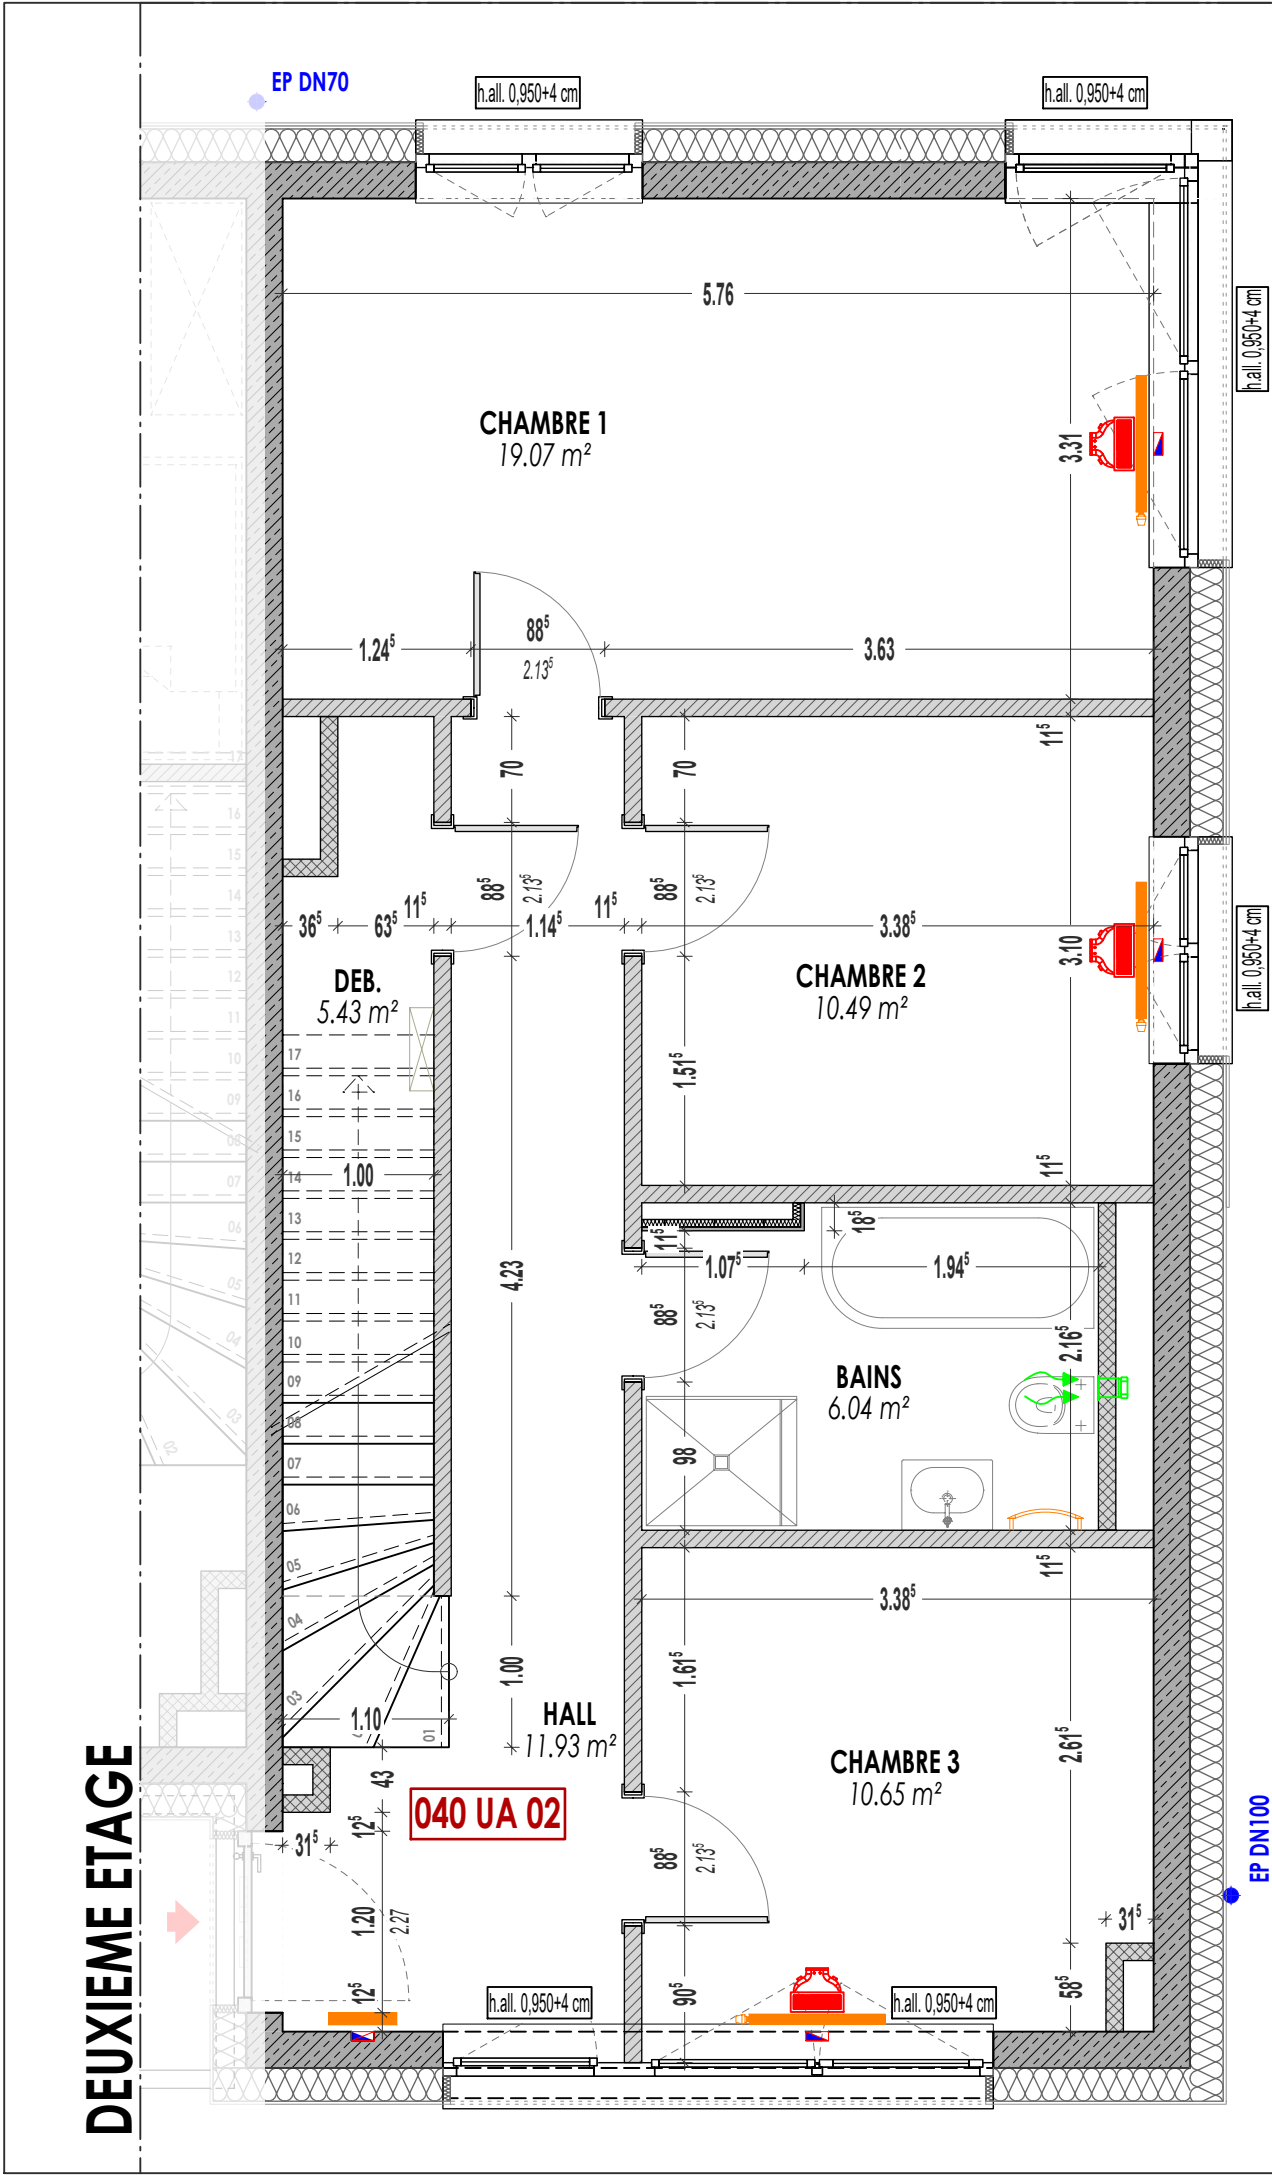

bouche circulaire extraction
DGR-DIV-DN125/160FIL-Venezia-9016
avec caisson de raccordement
Zehnder TVA-P 90



grille pulsion
"Roma Inox" 350x130mm
avec caisson de raccordement
Zehnder CLF



radiateurs



ATTENTION : LES INDICATIONS REPRISSES SUR LE PLAN
SONT DES CÔTES GROS-OEUVRE



Luxembourg, le

Signature (le vendeur)

Signature (l'acquéreur)

SNHBM Société Nationale des Habitations à Bon Marché			
2b, rue Kalchesbruck L-1852 Luxembourg Tel: 44 82 92-1			
Projet	GEESSEWEE		Plan n°
16, rue Oliver Hardy	L-4425 Belvaux		
Contenu	ACTE -Appartement 040 UA 02 + 045 UL 03		Ech. 1:50
Résidence BELVIS (LOT 30)	Phase	Dessiné Mic	
Chantier G 6-2	IH2901	Date	27/06/2025
N° PL Allplan - 9300		Poste - TECHNIQUE-MICA	