


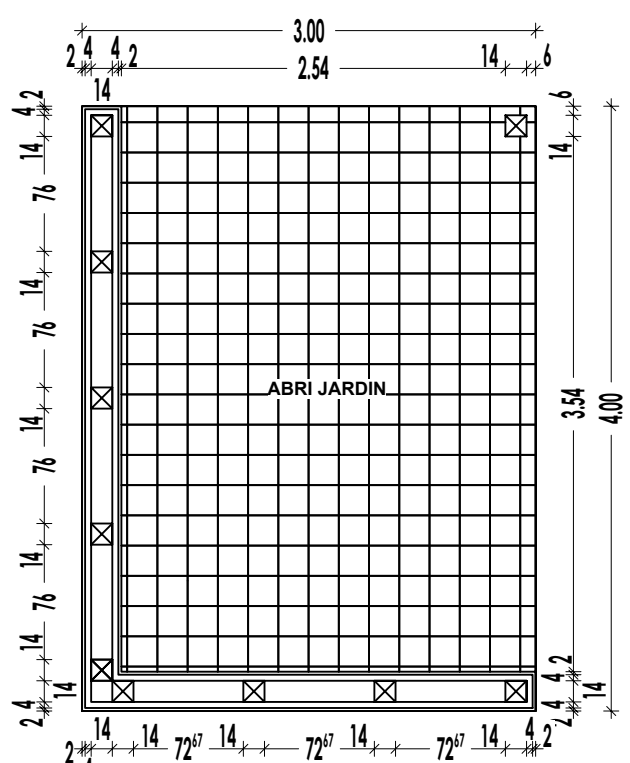


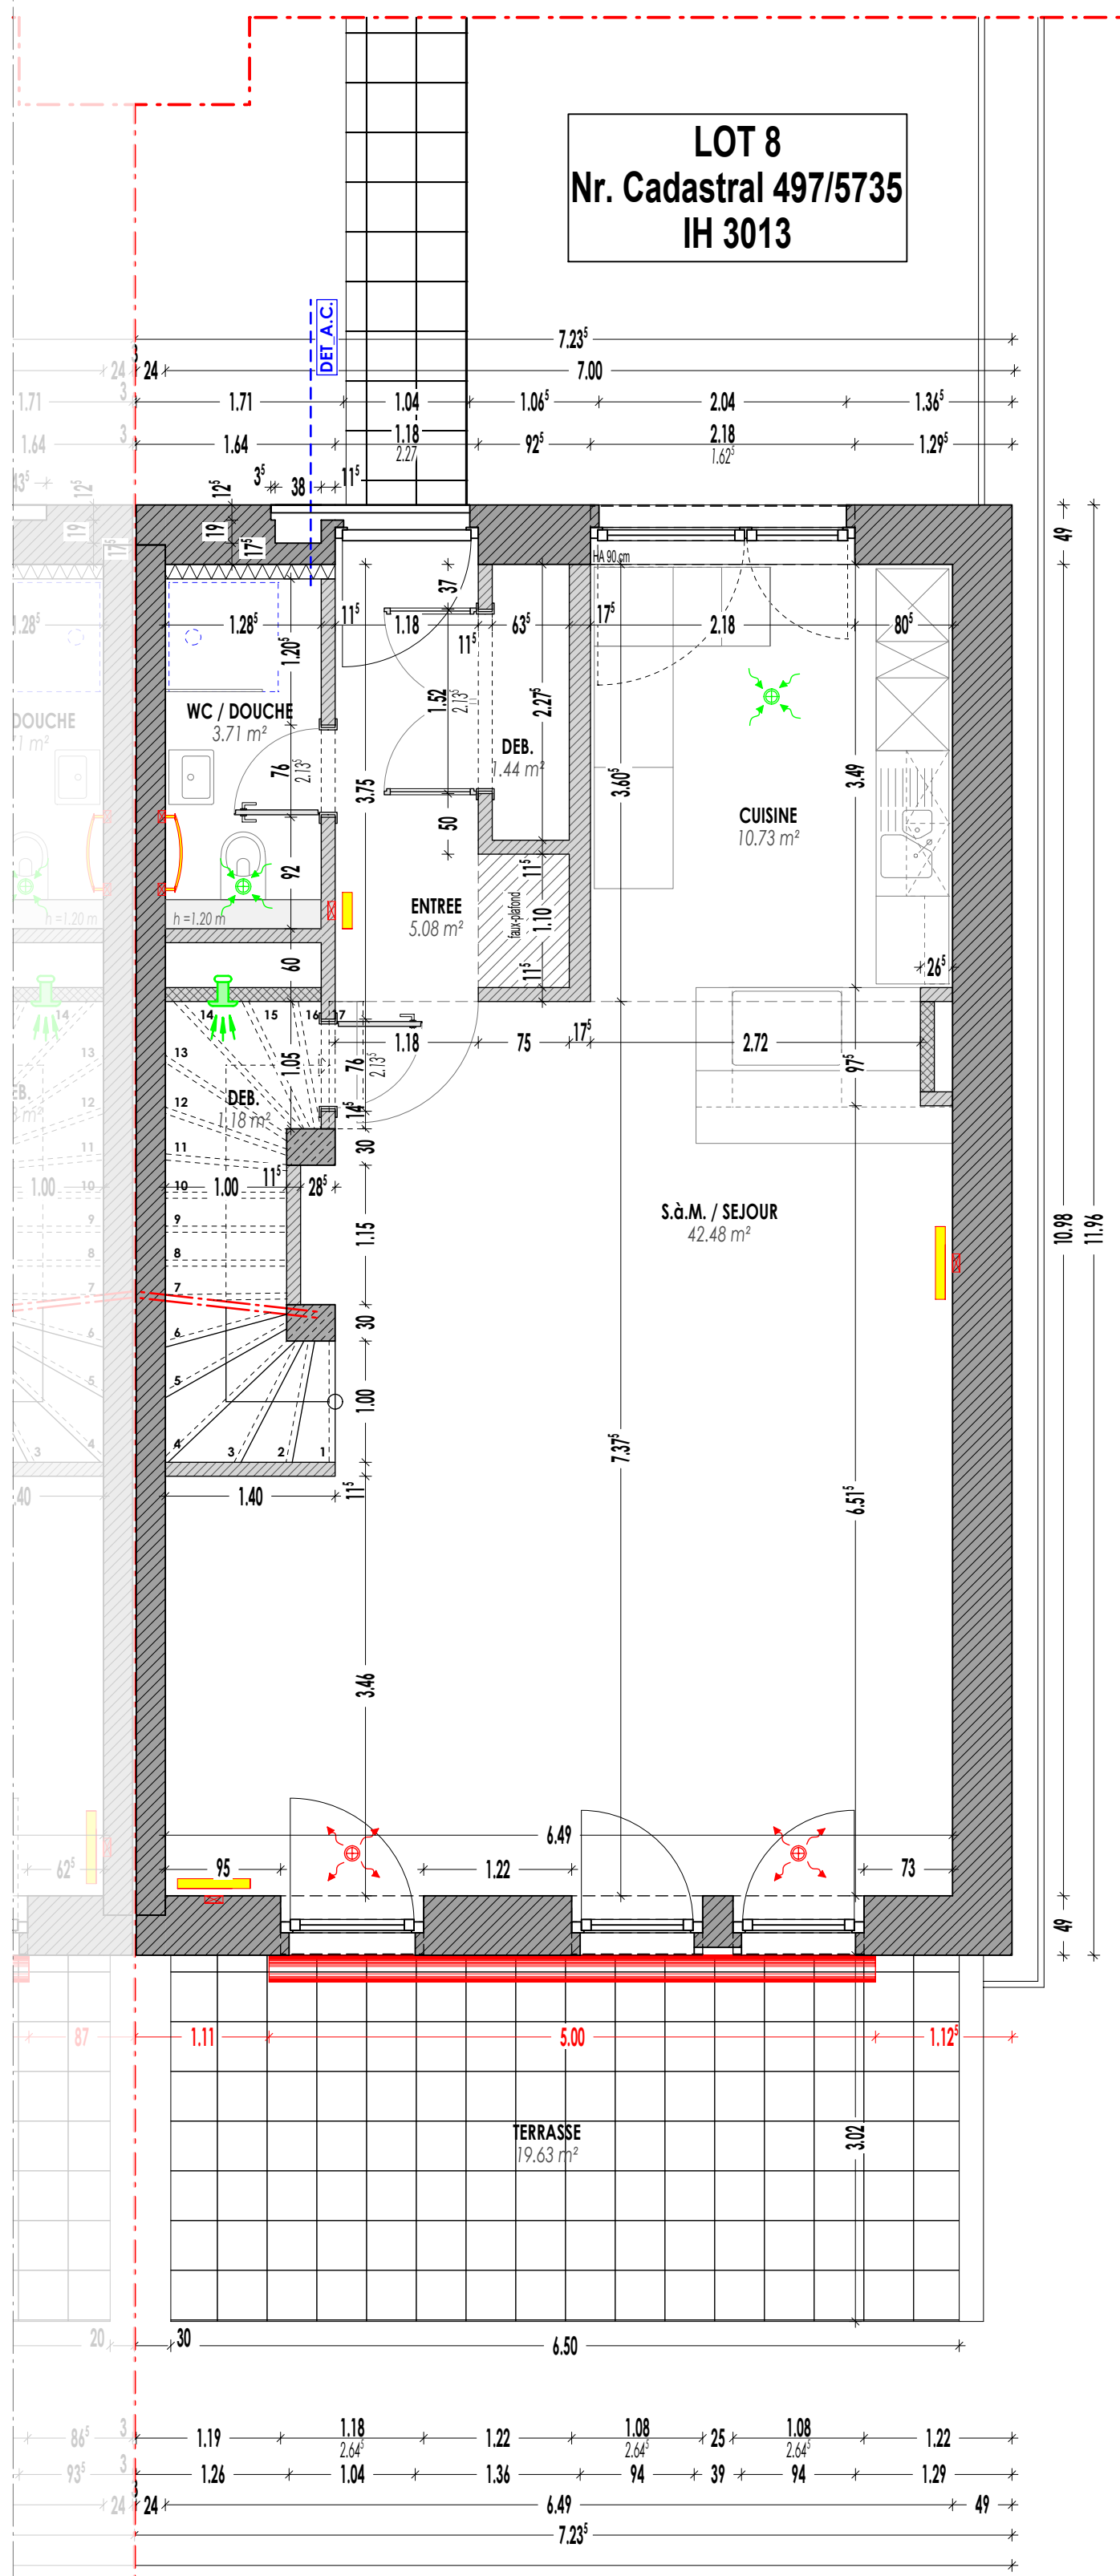

REZ-DE - CHAUSSEE

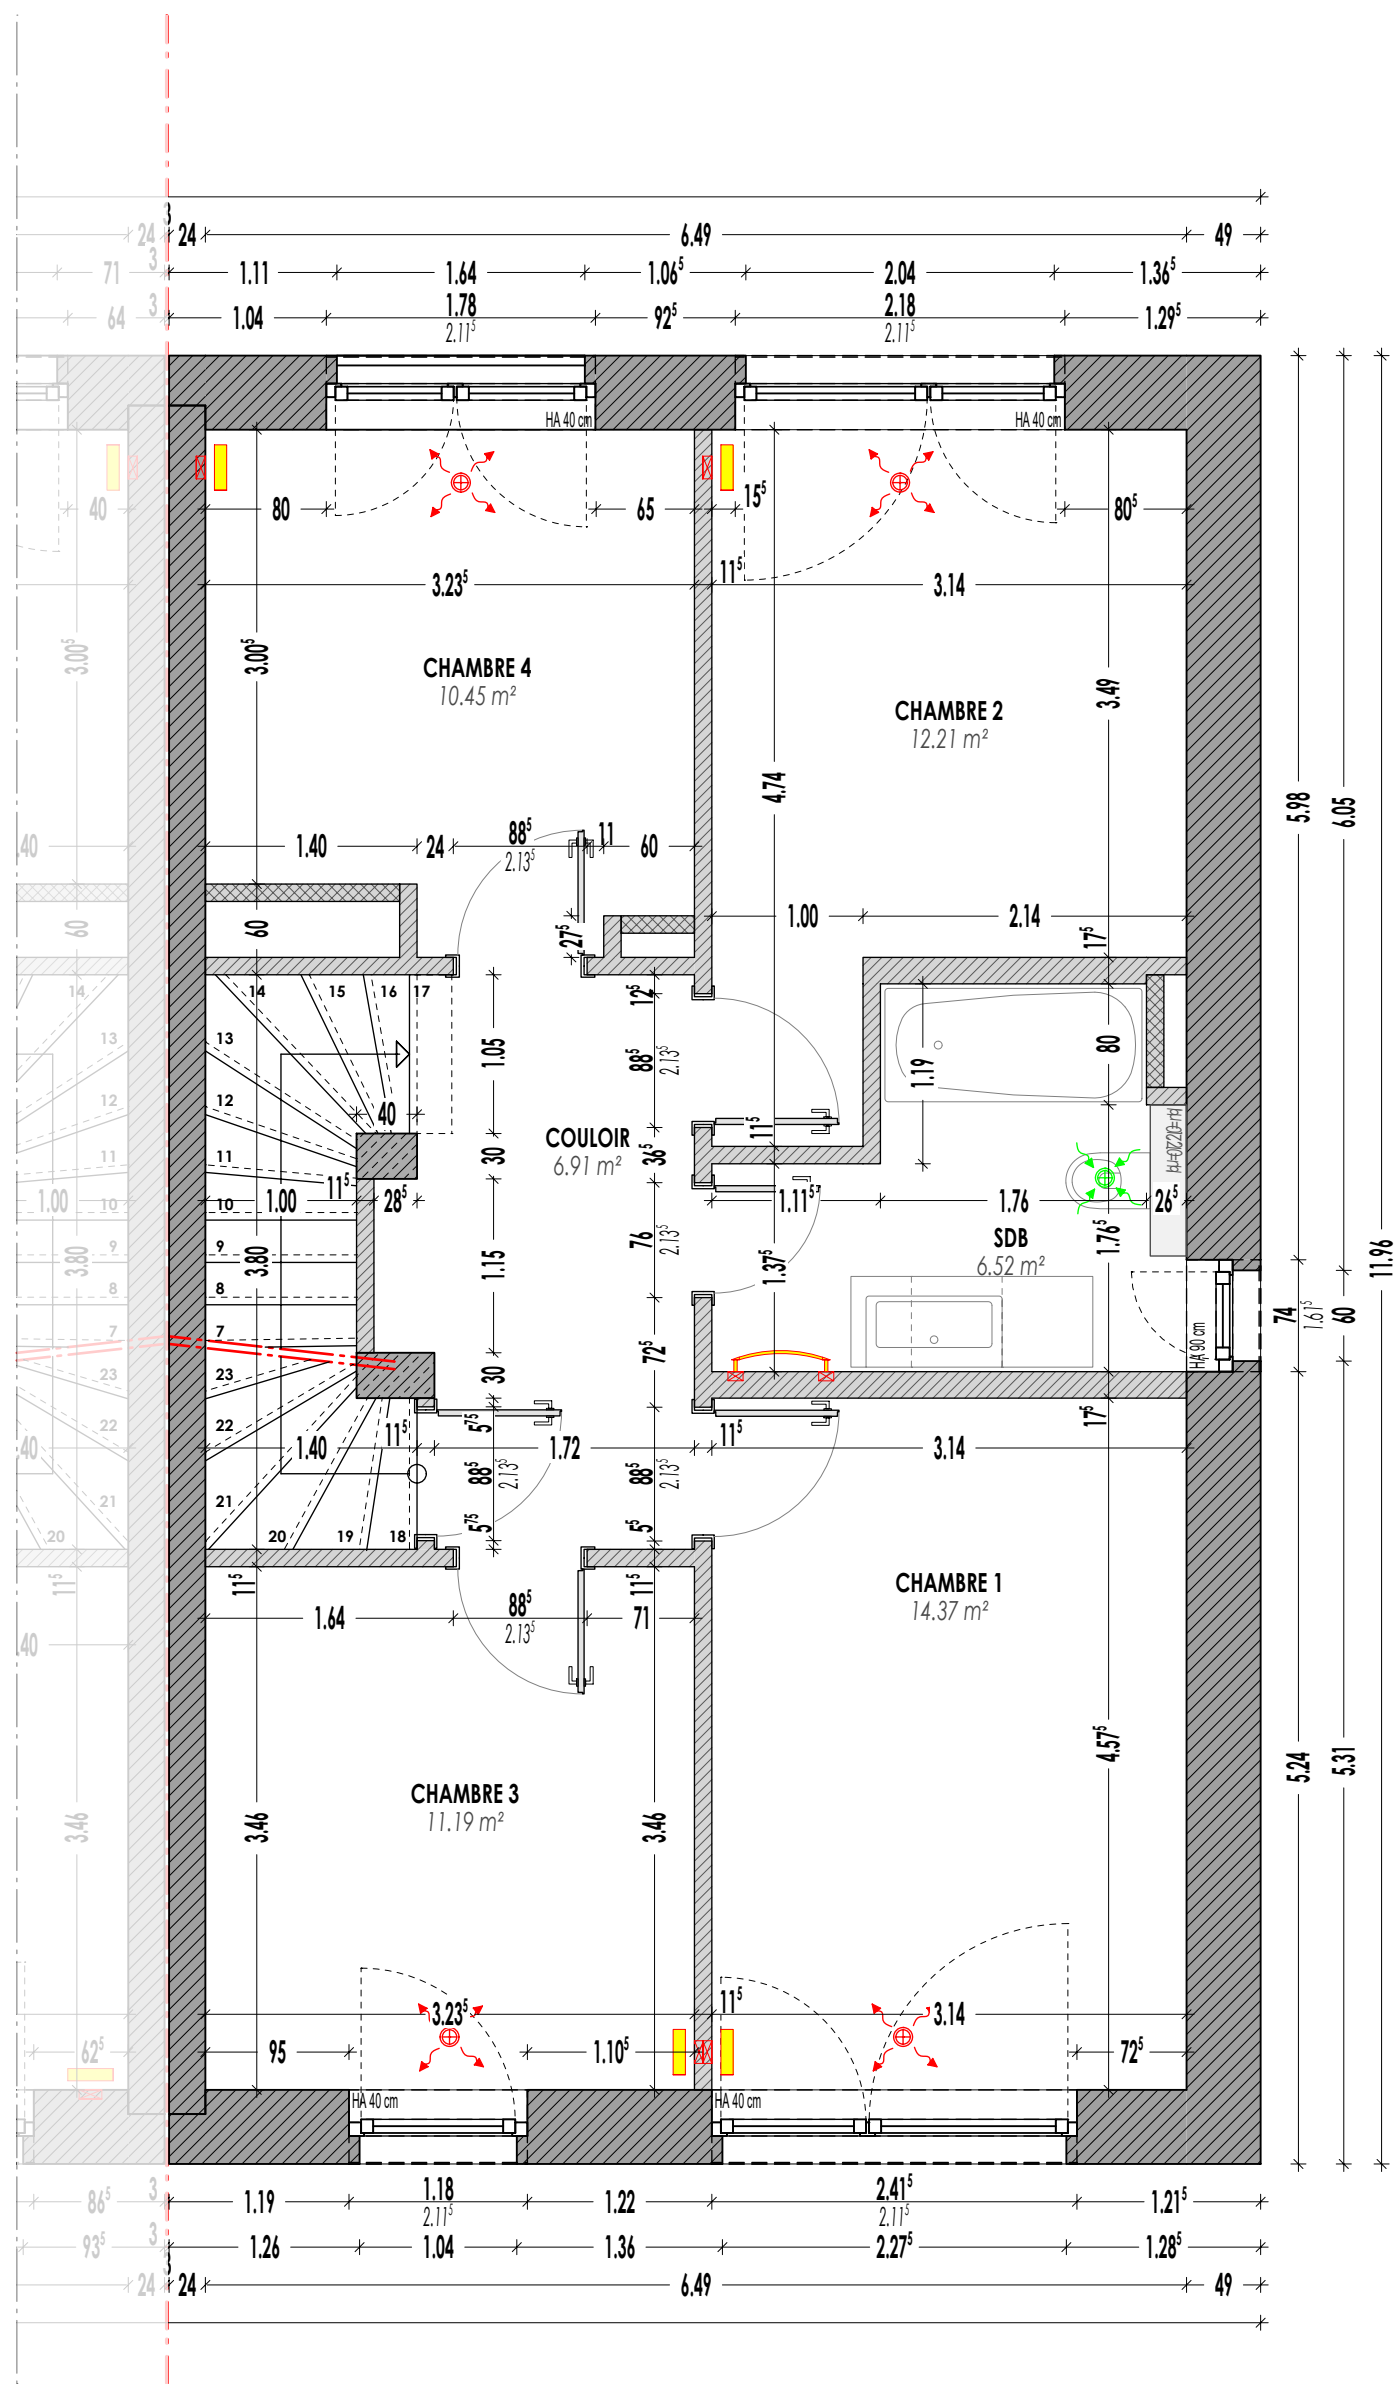

PREMIER ETAGE

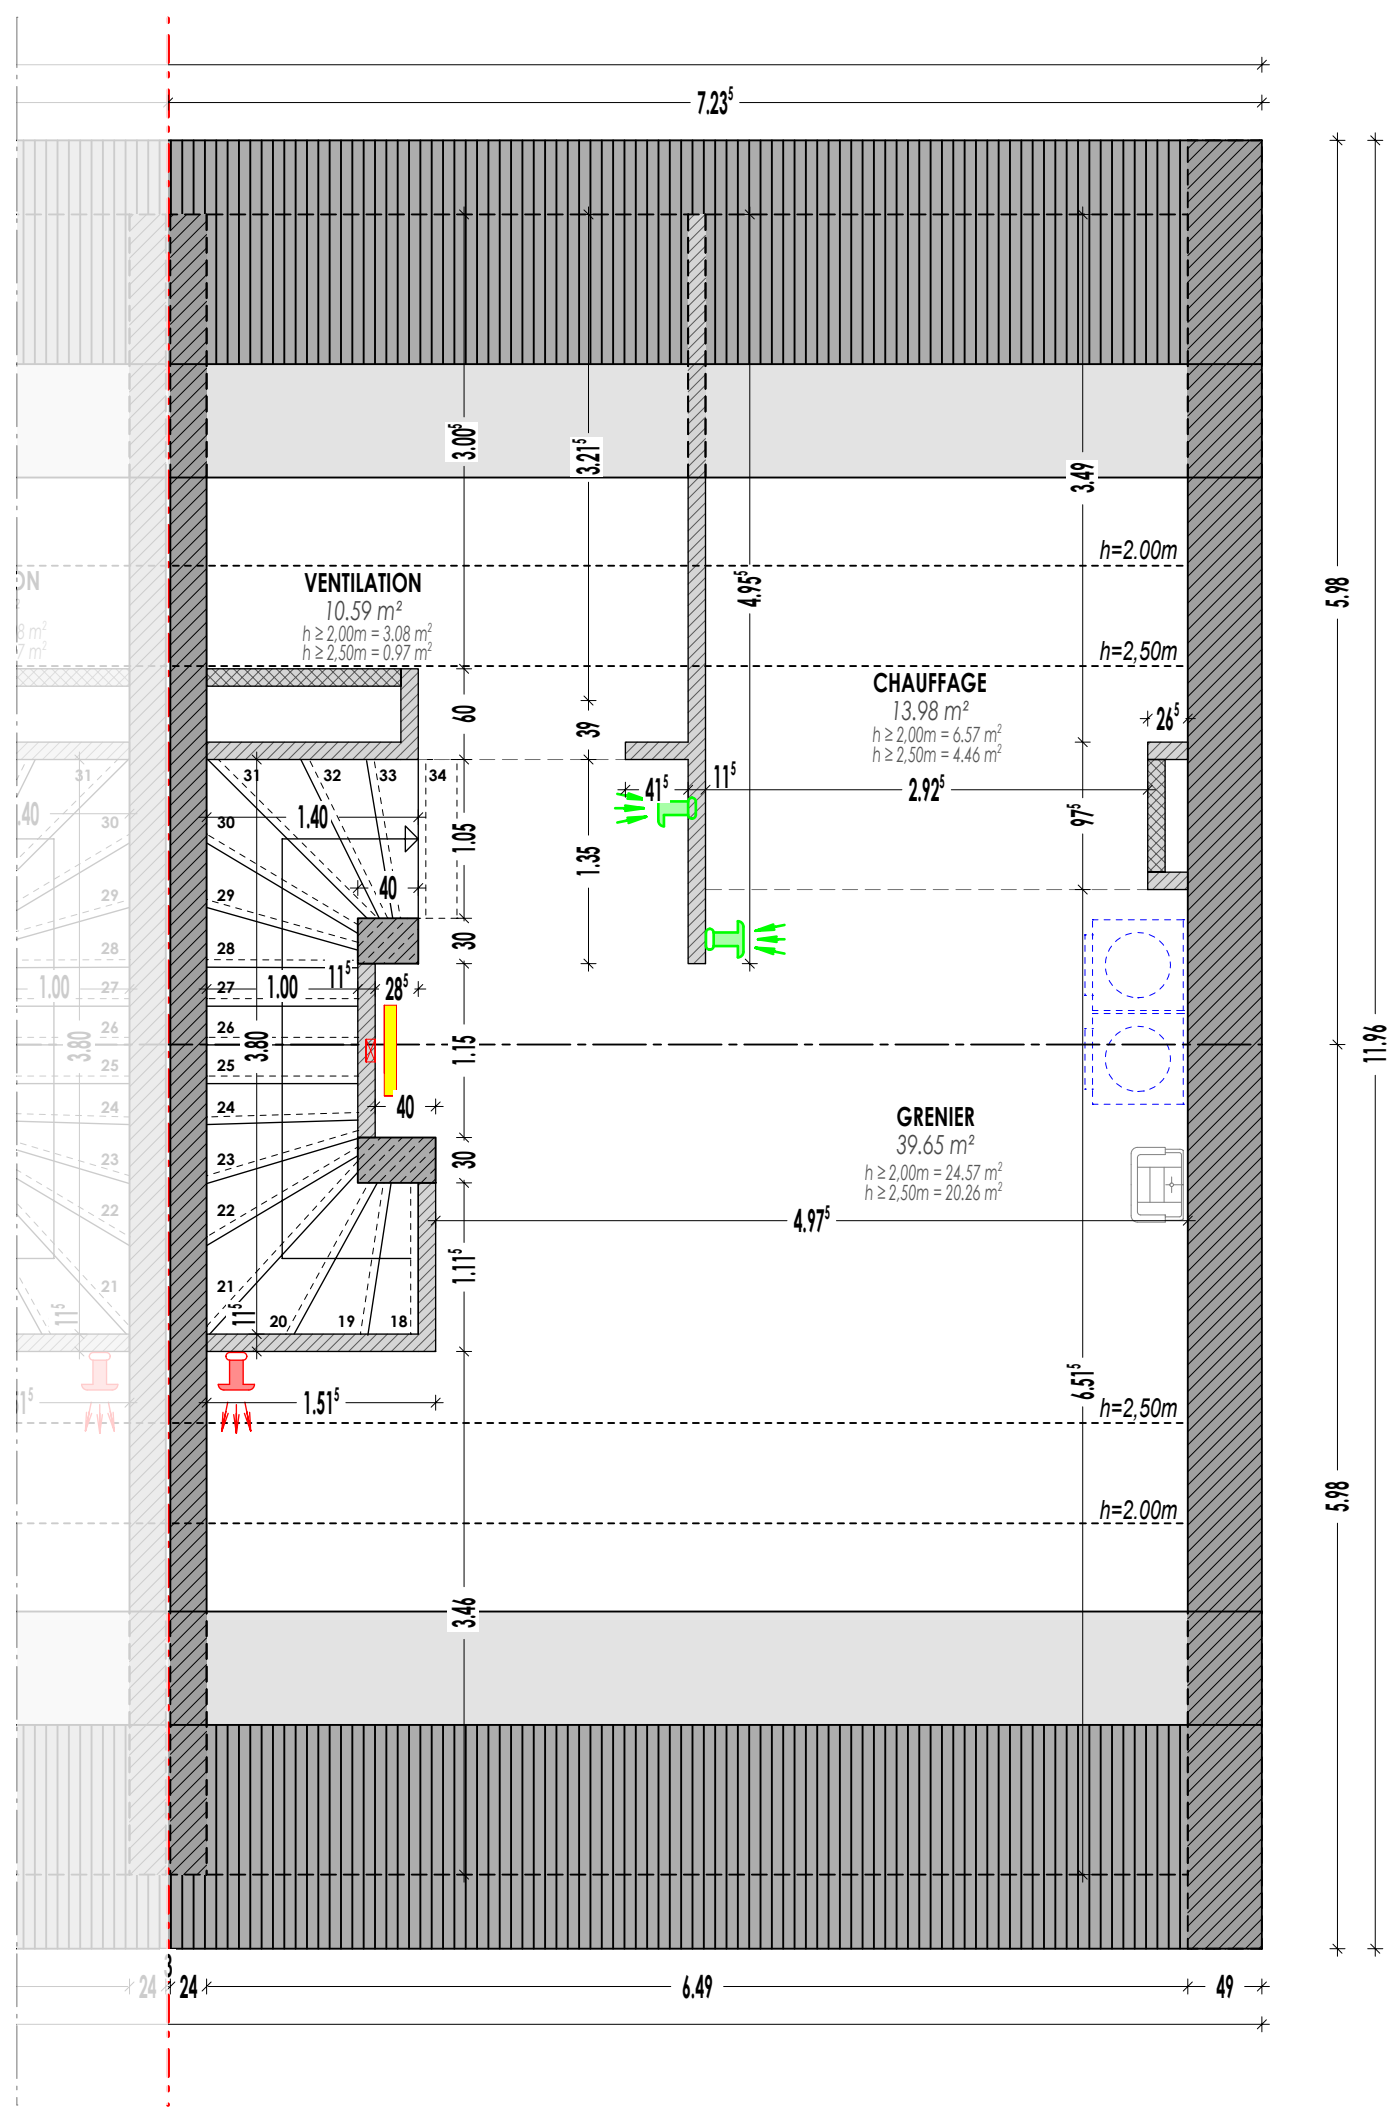

COMBLES

Bouches de Ventilation

- bouche circulaire pulsion avec caisson de raccordement Zehnder TVA-P 90
- bouche circulaire extraction avec caisson de raccordement Zehnder TVA-P 90

ATTENTION : LES INDICATIONS REPRISES SUR LE PLAN SONT DES CÔTES GROS-OEUVRE

- les meubles et appareils en pointillés ne sont pas fournis par la S.N.H.B.M.
- h. all.= hauteur d'allège finie

Luxembourg, le



Ind. Date	Note d'index	Dress.
-----------	--------------	--------

SNHBM Société Nationale des Habitations à Bon Marché			
2b, rue Kalchesbruck L-1852 Luxembourg Tel: 44 82 92-1 E-mail: architecte@snhbm.lu			
Projet	"HANNERT DEM SCHLASS"		Plan n°
CONSTRUCTION DE 4 MAISONS		L-9353 BETTENDORF	
Contenu		Ech.	1:50
ACTE MAISON IH3013		Dessiné	CDS
Groupe	GRUPE 2 (LOT 8)	Phase	Plan d'exécution
Chantier	BE 1-2	Date	26/09/2025
IH 3013		L'architecte	