




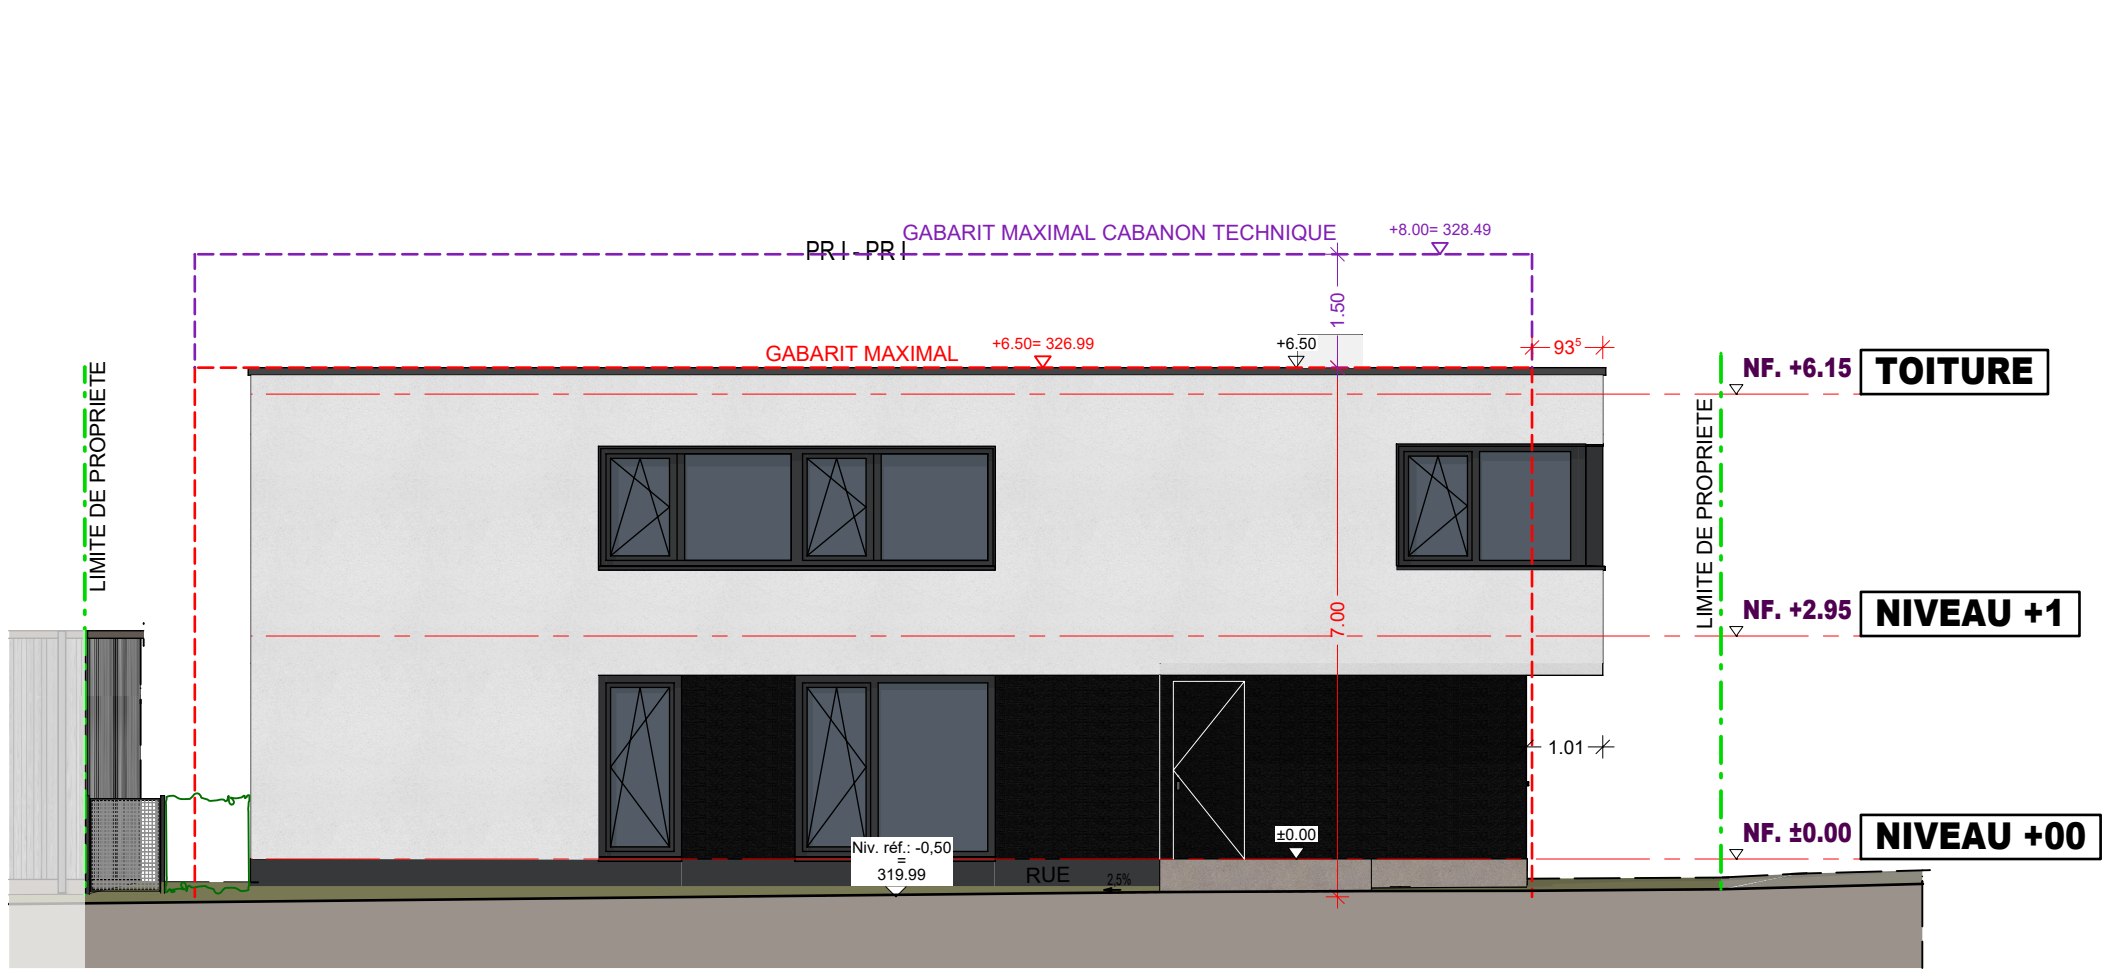


FACADE PRINCIPALE (NORD-OUEST) Ech.1/100

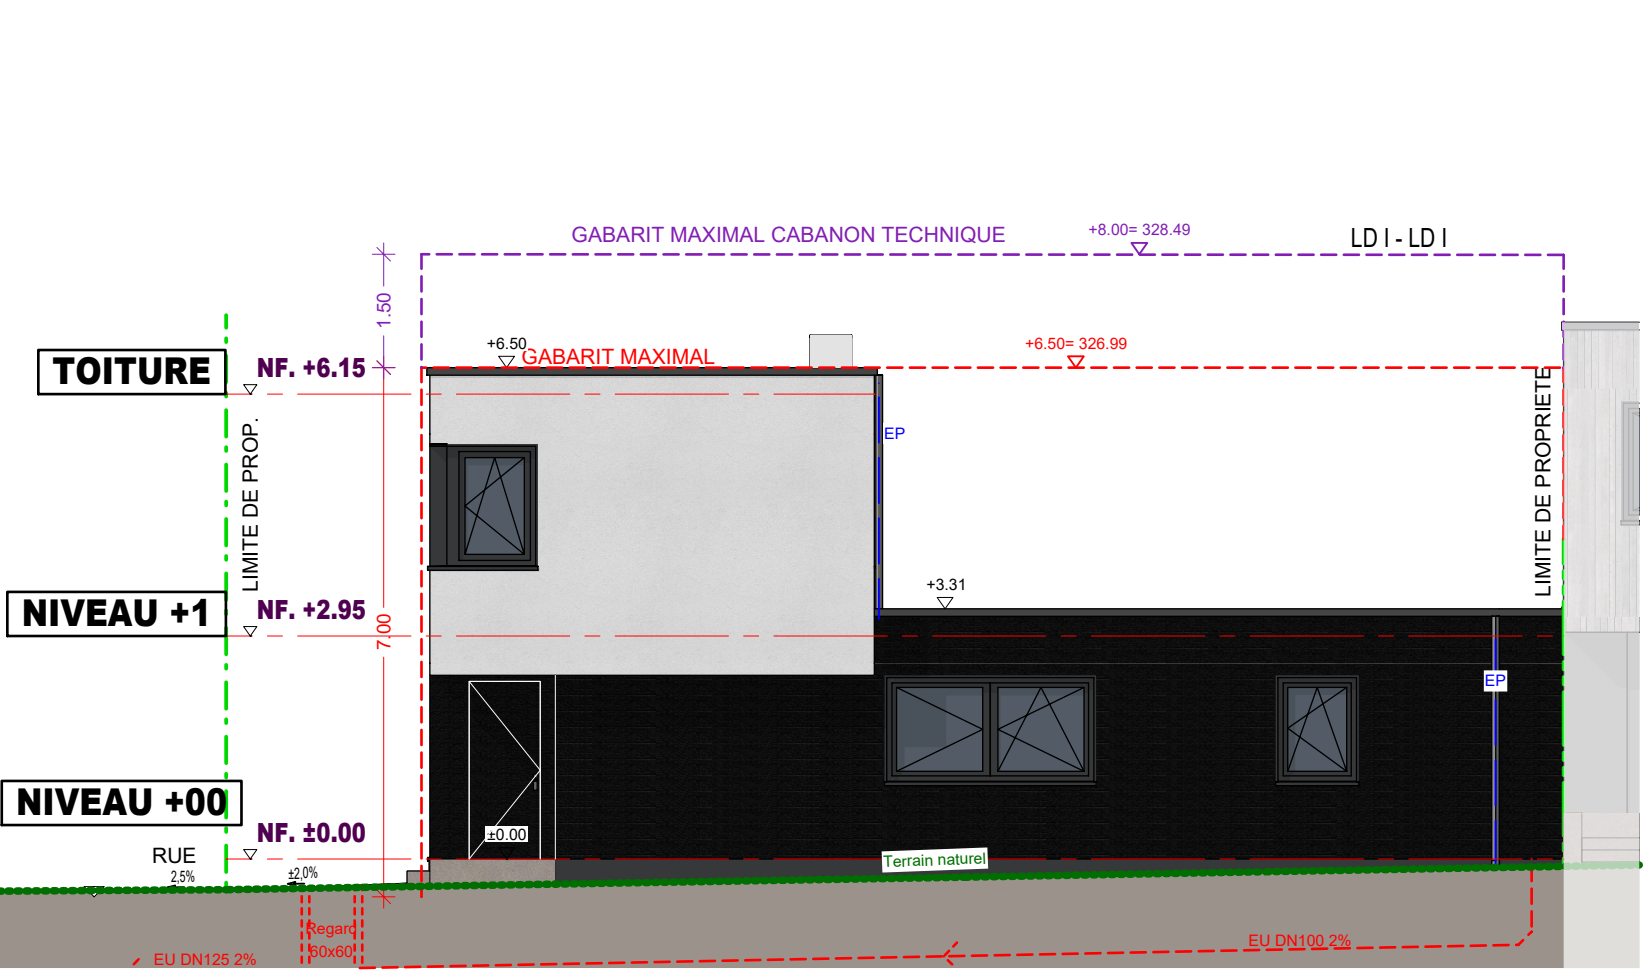


FACADE LATERALE DROITE (SUD-OUEST) Ech.1/100

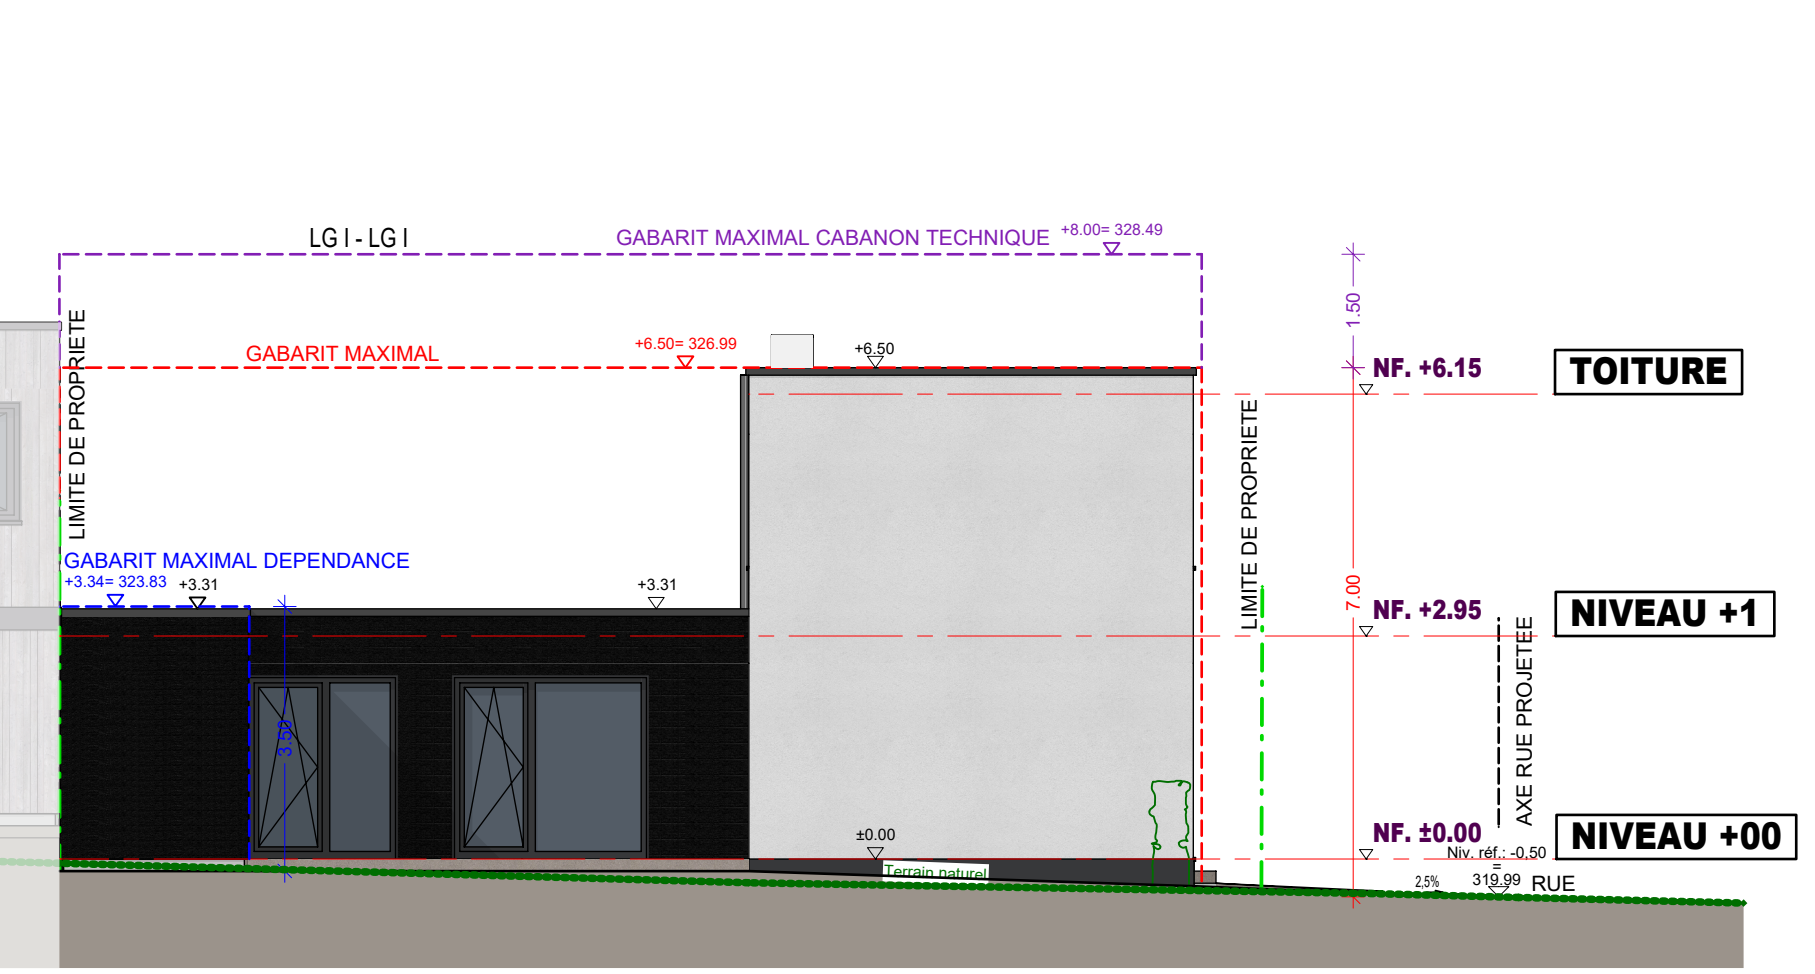


FACADE LATERALE GAUCHE (SUD-EST) Ech.1/100

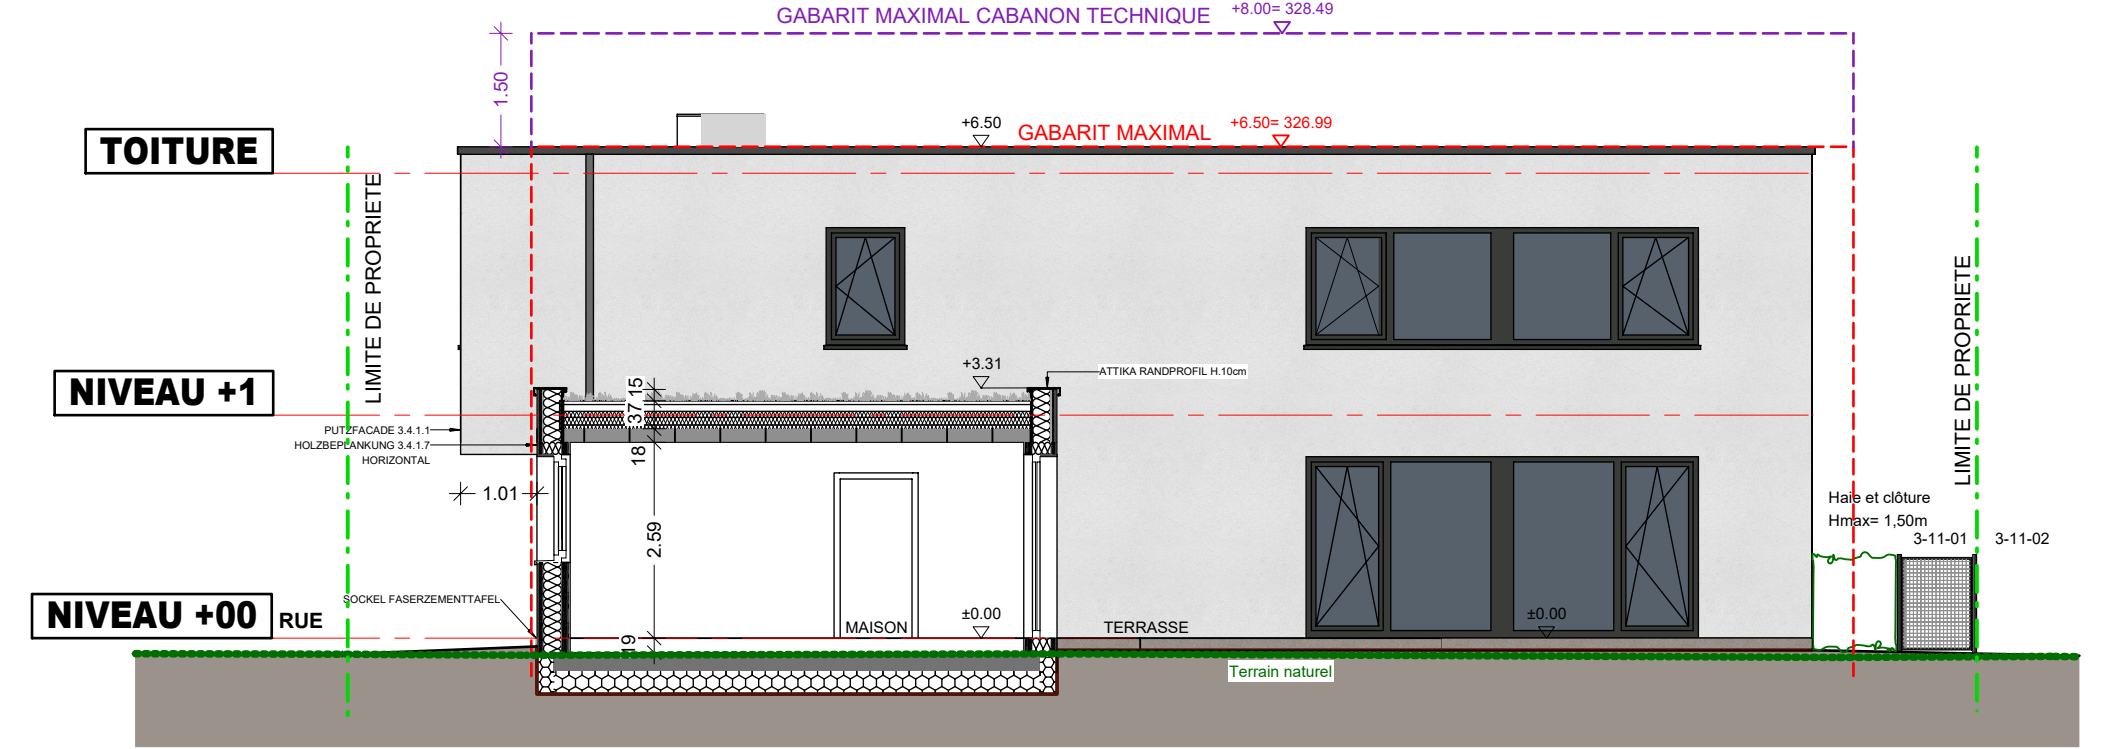


FACADE JARDIN (NORD-EST) / COUPE BB Ech.1/100

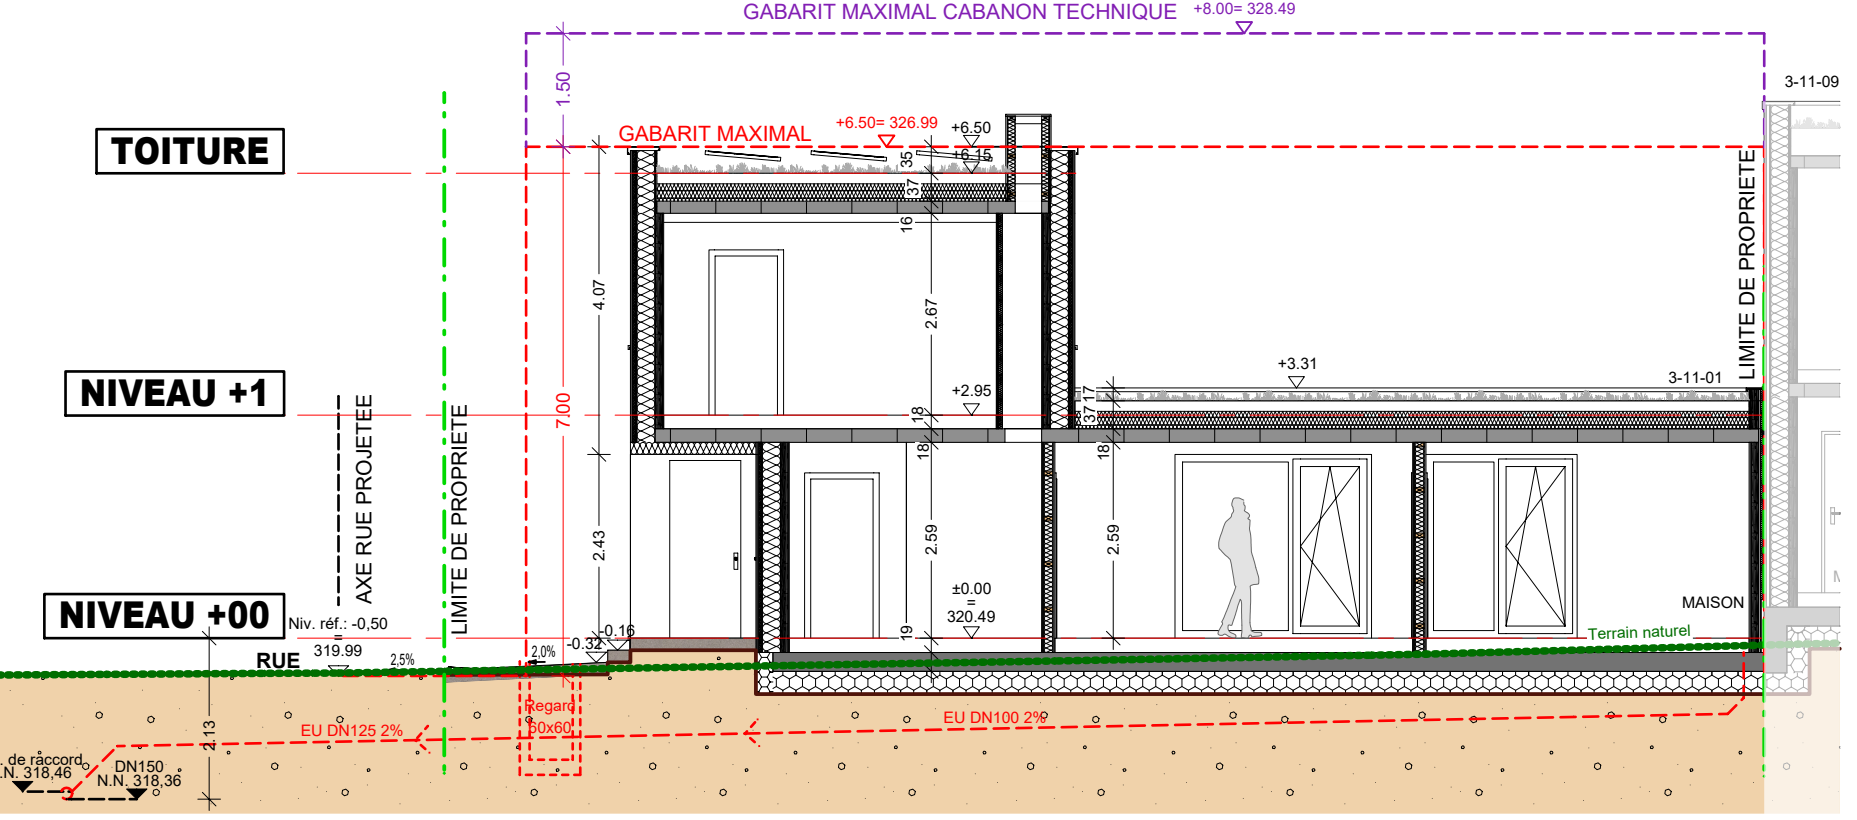


COUPE A-A Ech.1/100

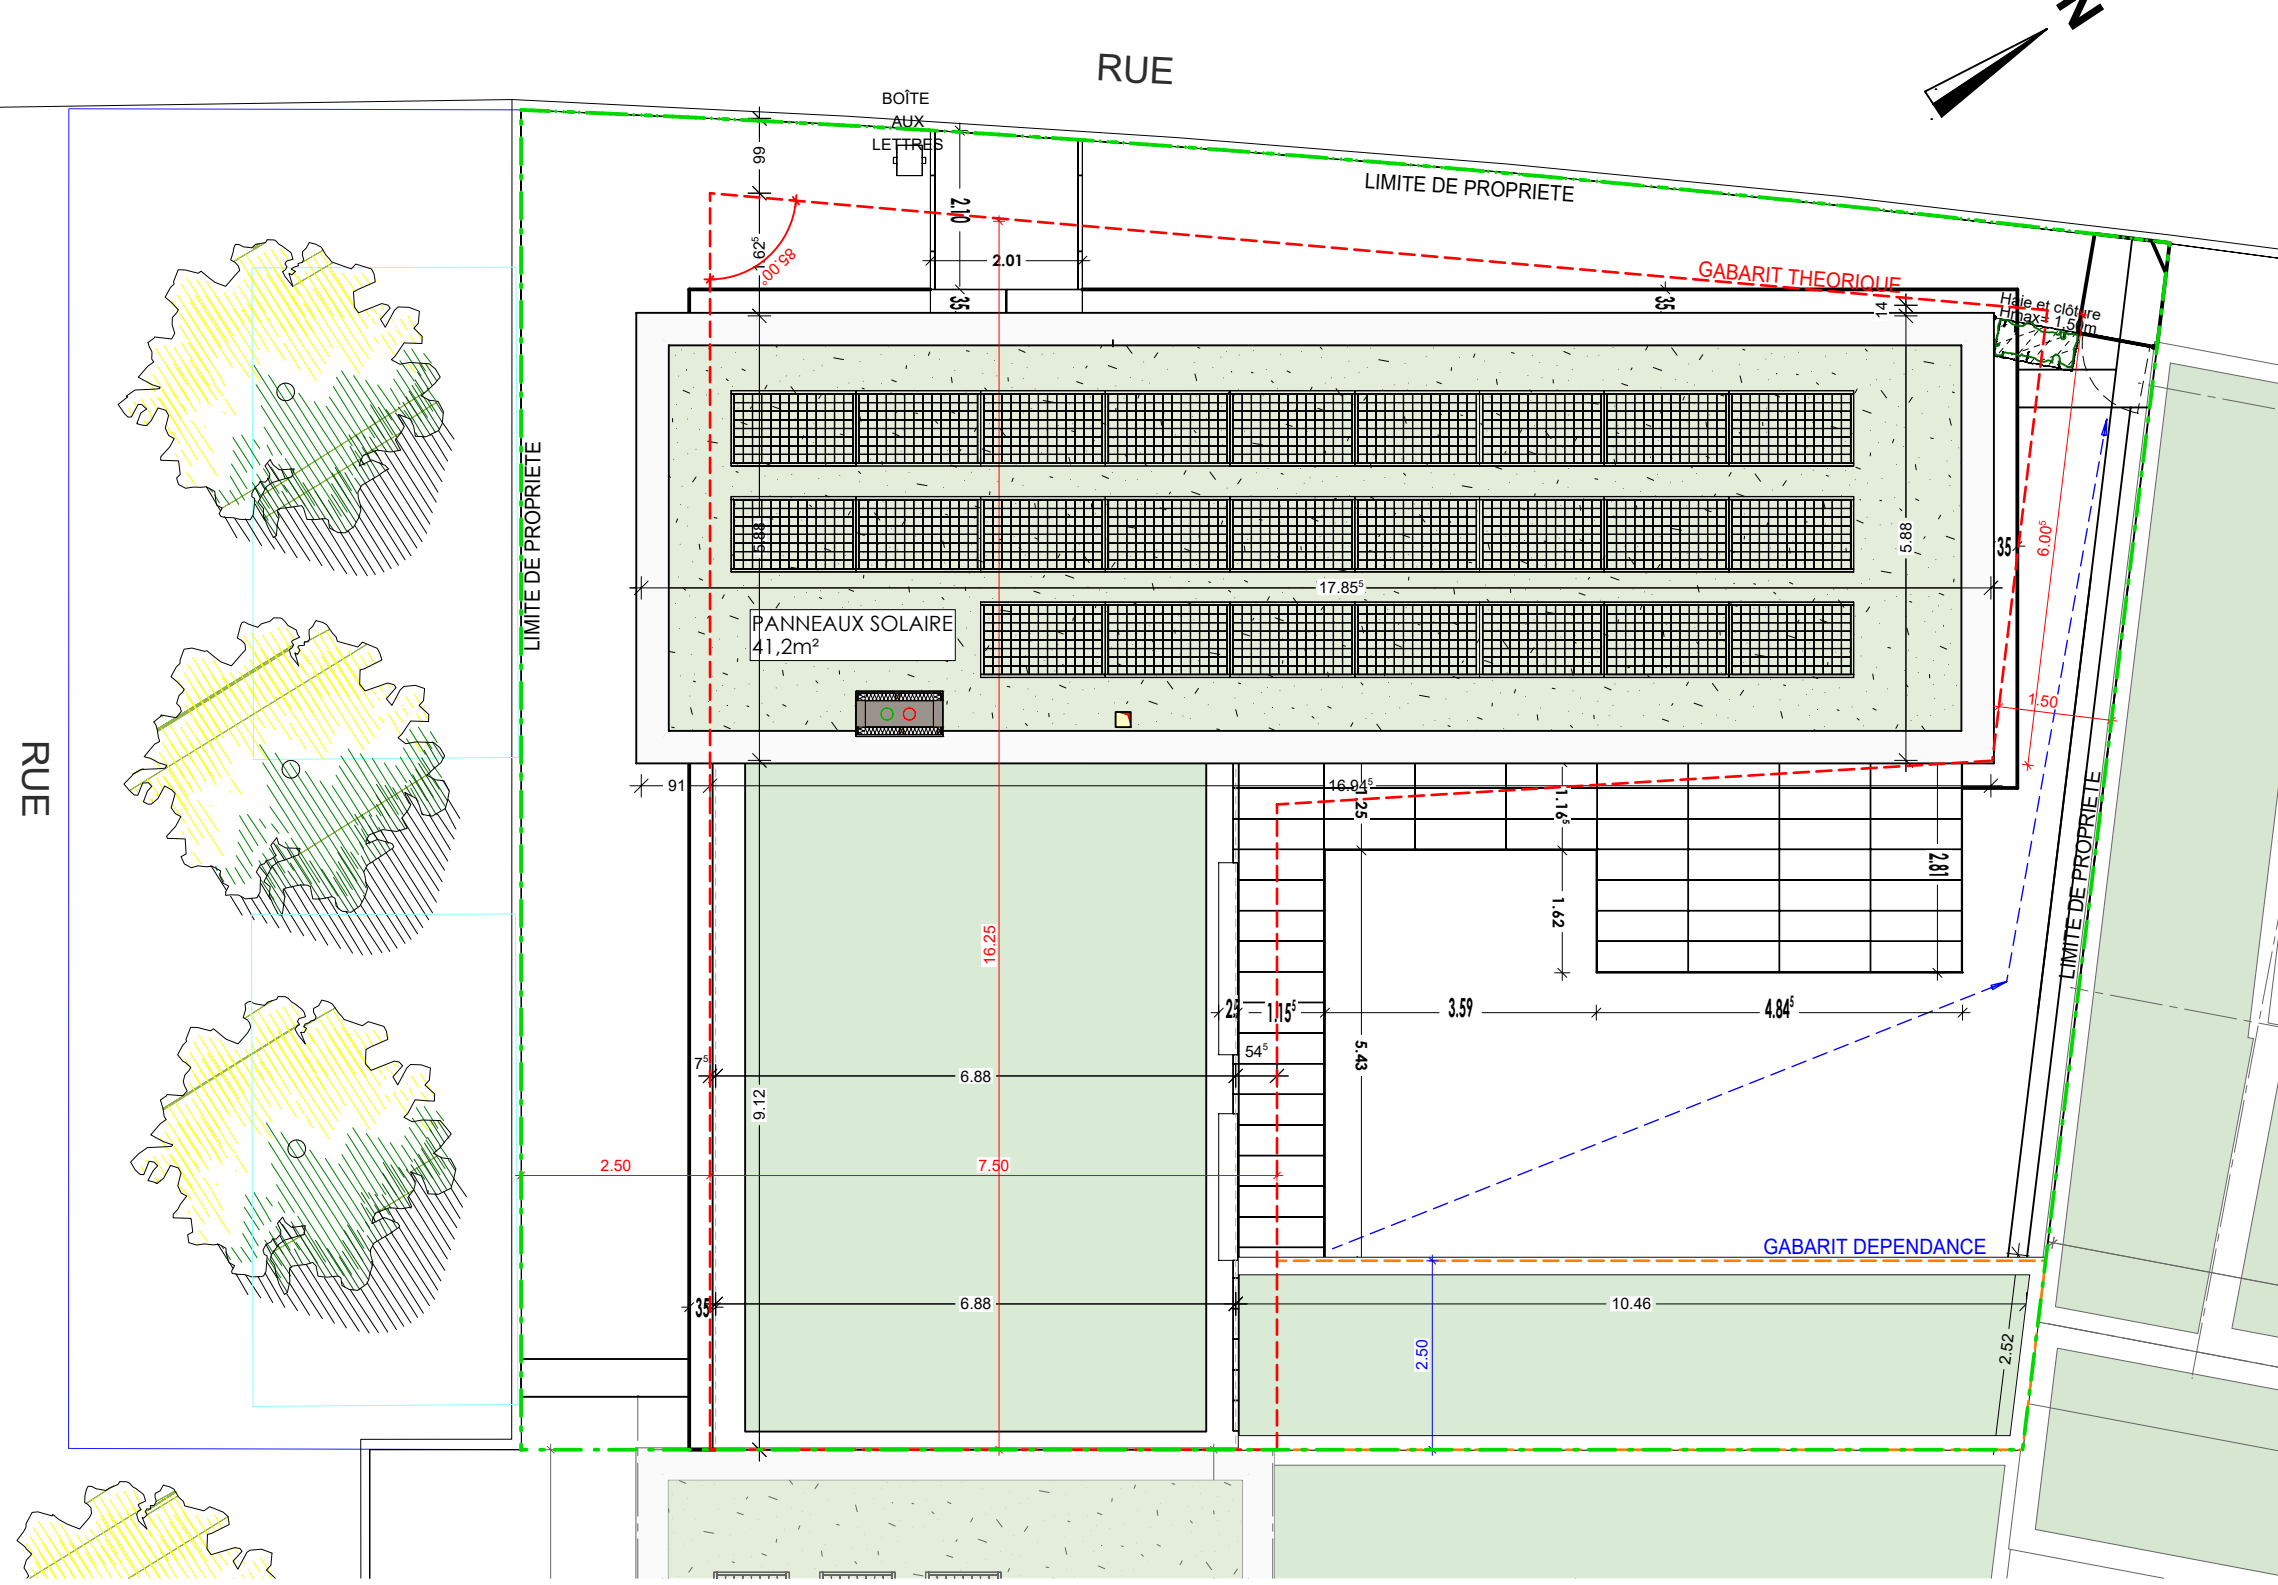

TOITURE Ech.1/100

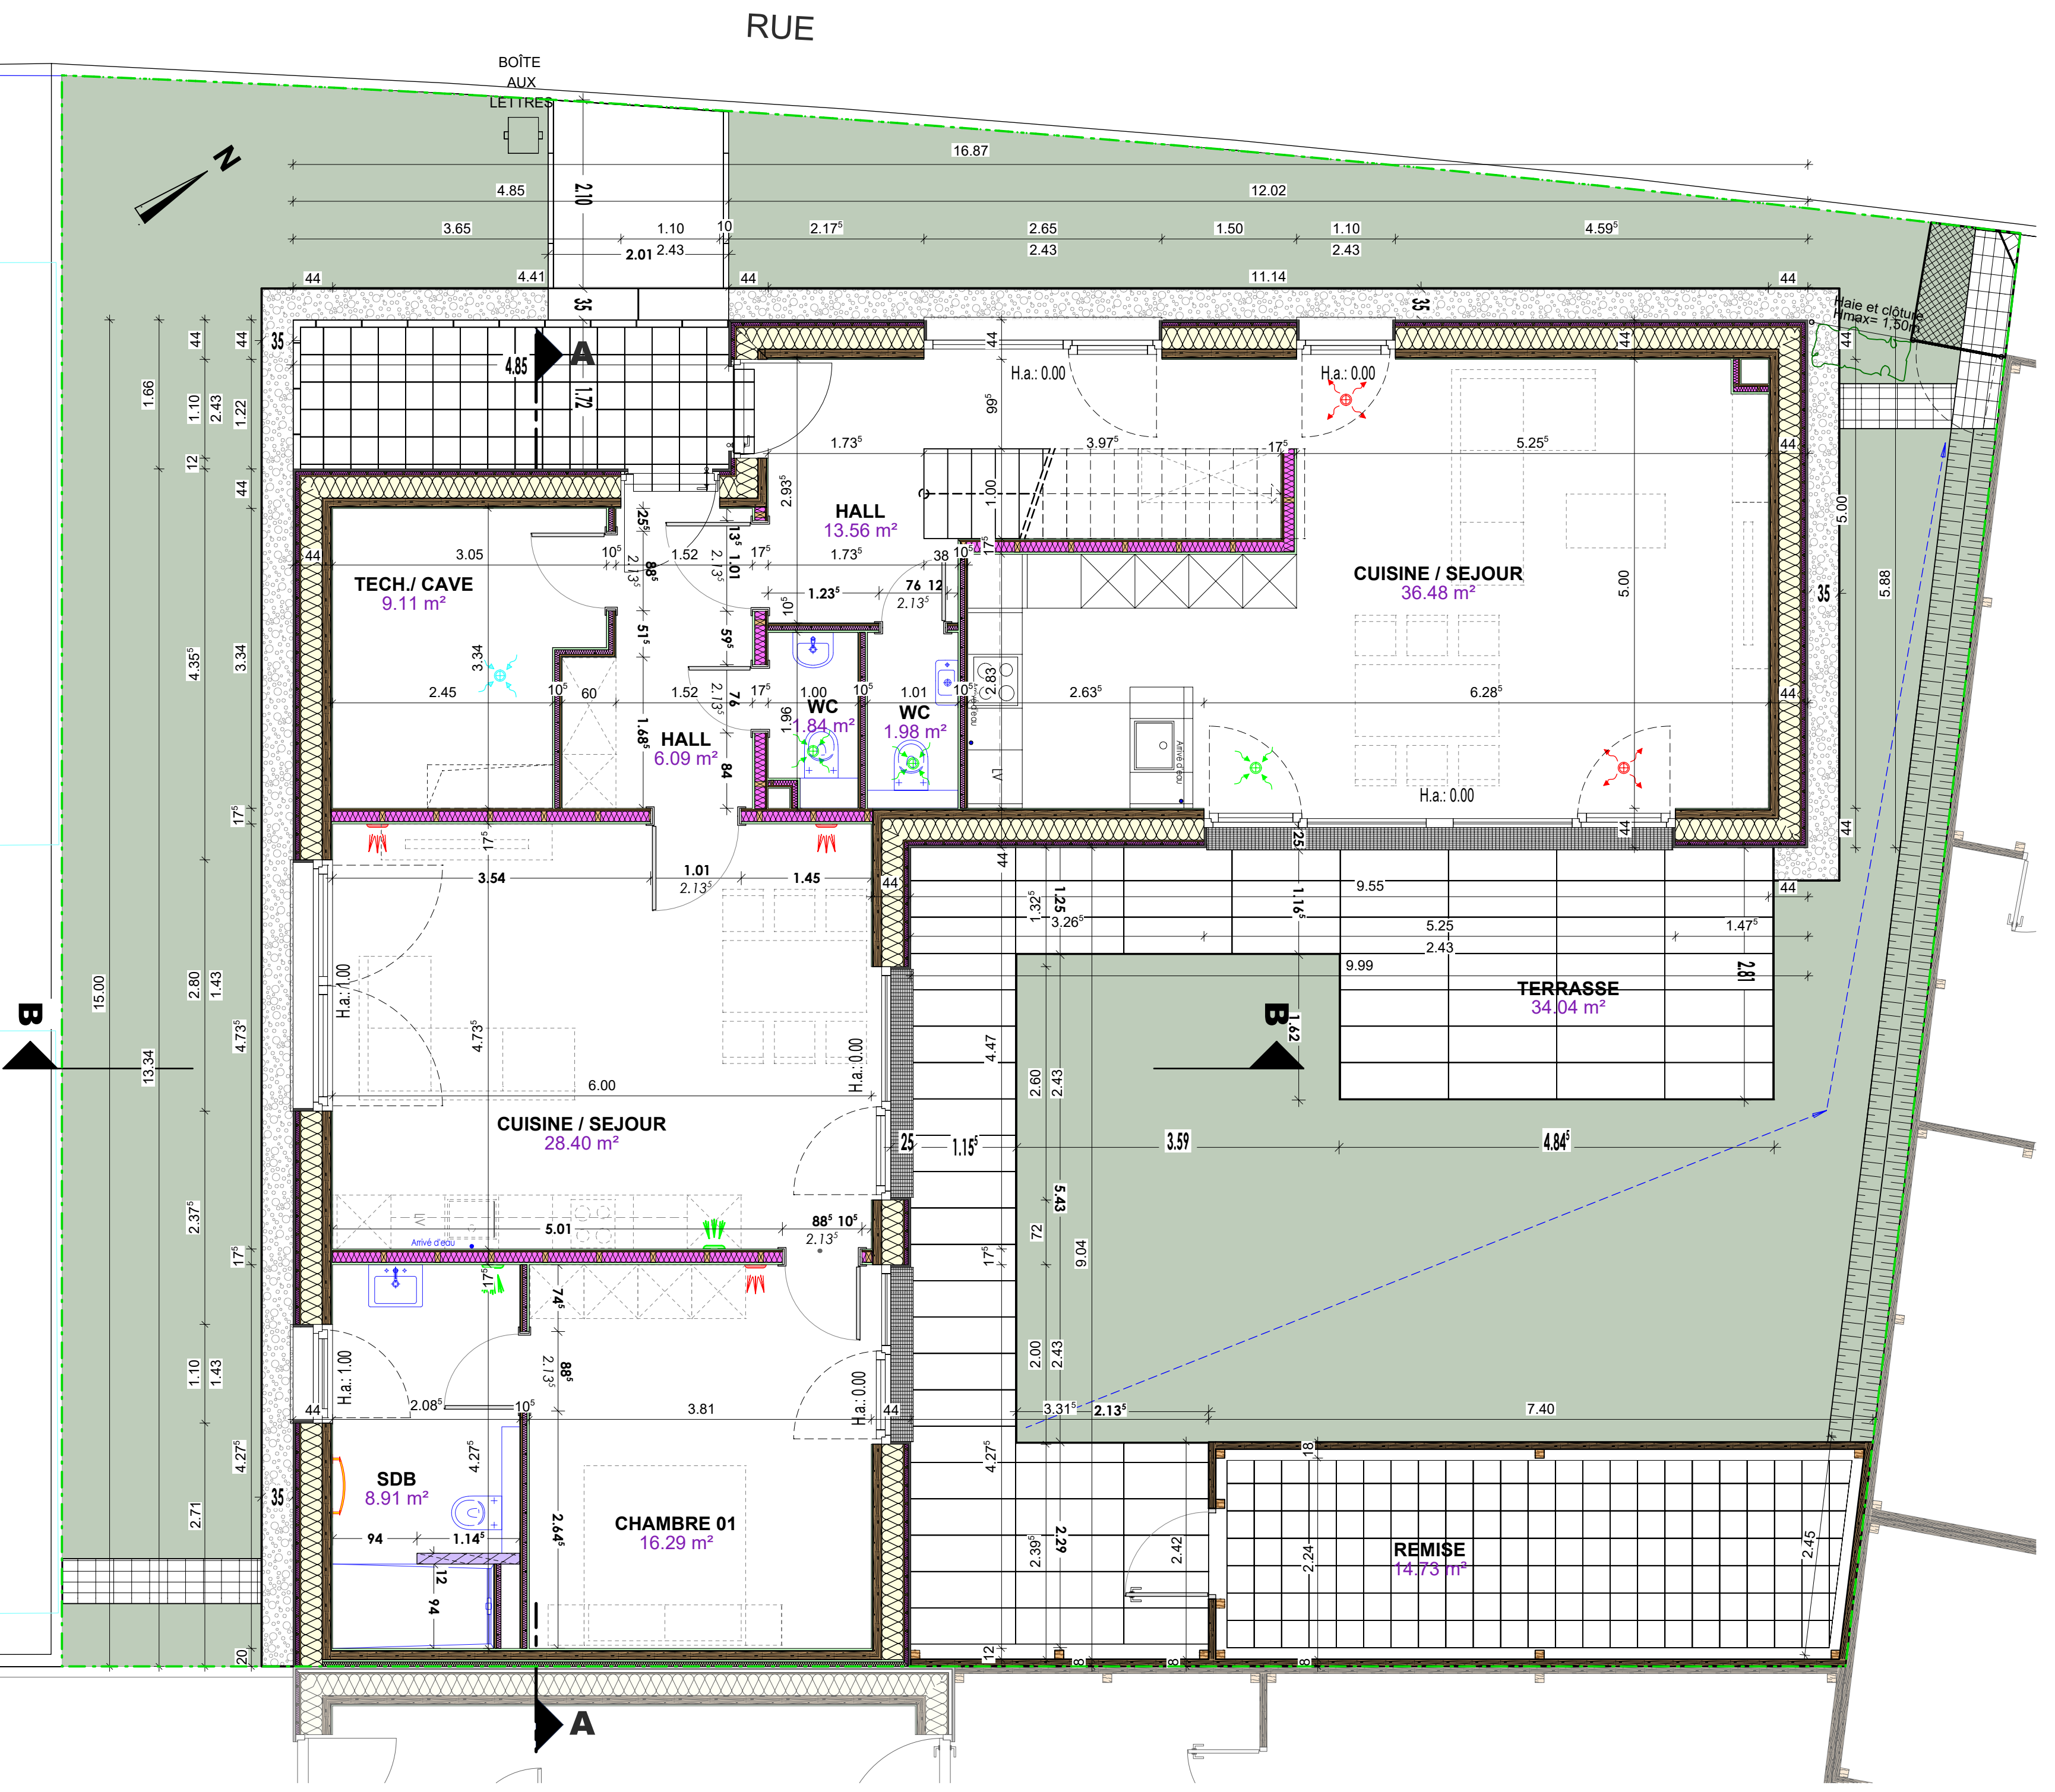

PLAN DU REZ-DE-CHAUSSEE Ech.1/50

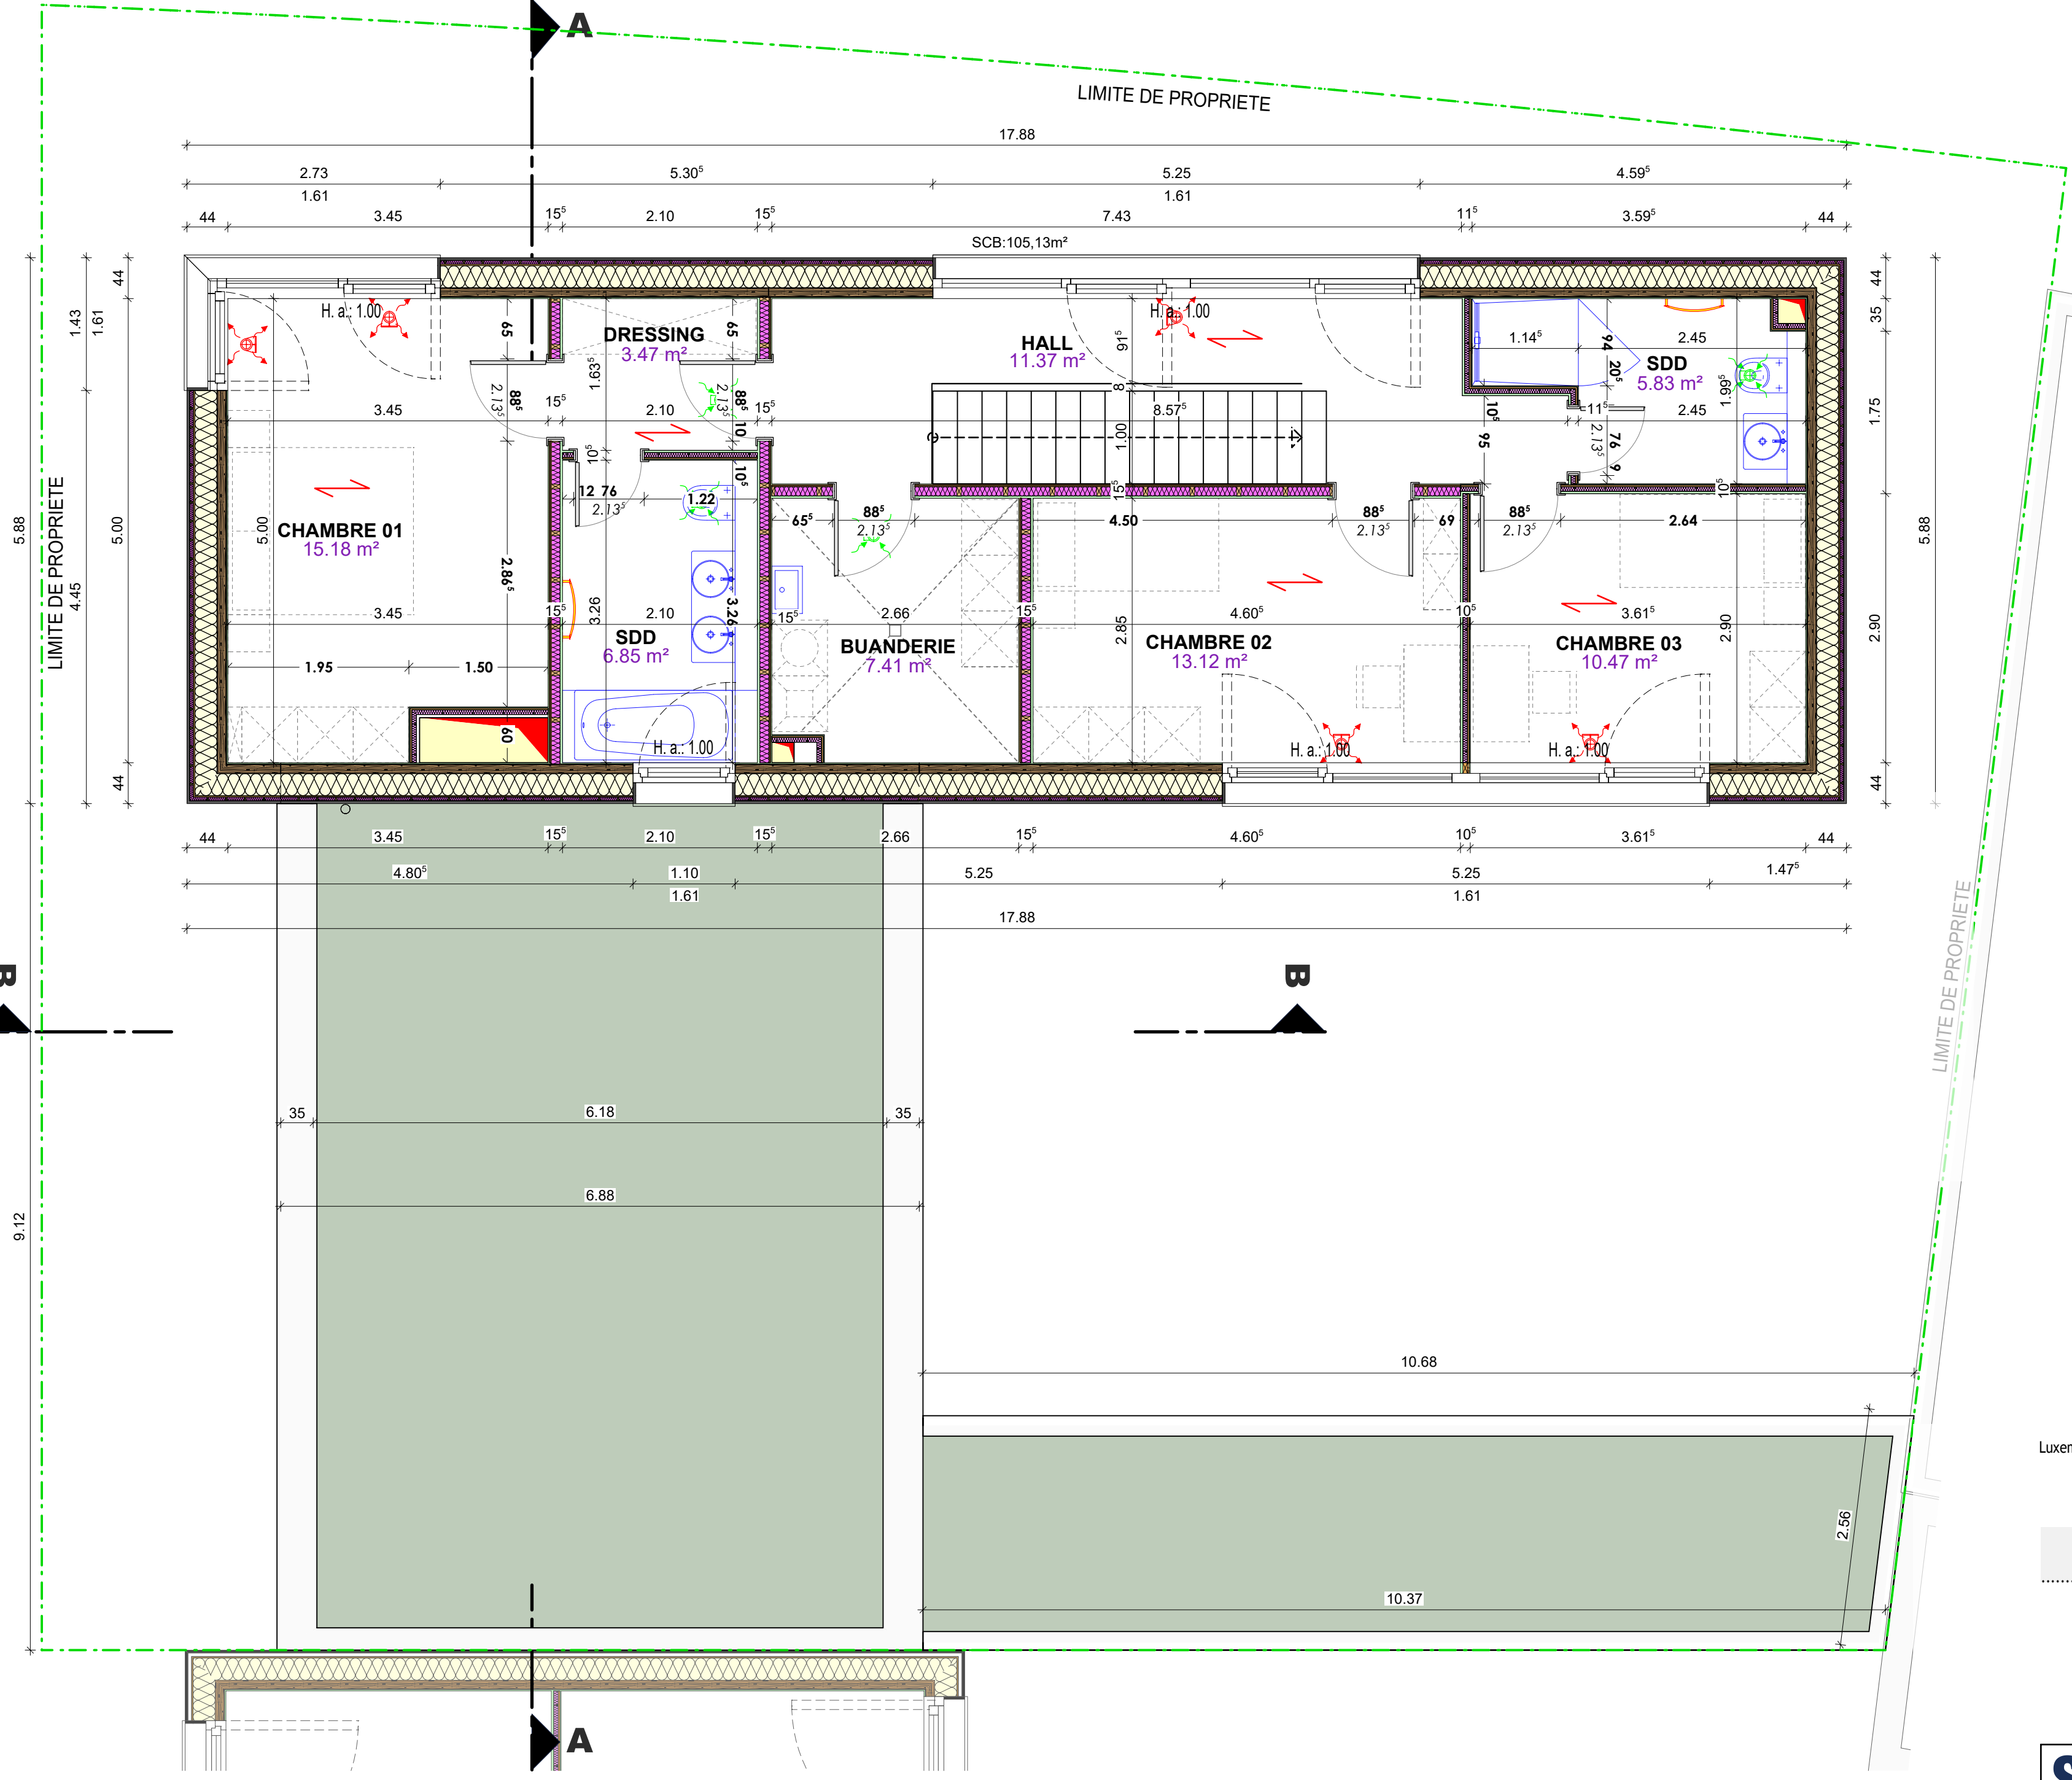

PLAN DU 1er ETAGE Ech.1/50

Légende :


Technique

- les meubles et appareils en pointillés ne sont pas fournis par la S.N.H.B.M.
- pulsion dans dalle / sous plafond / mur (soffrage)
- extraction dans dalle / sous plafond / mur (aspiration)
- sèche-serviettes électrique

Les indications reprises sur le plan sont des cotes gros oeuvre.

Revêtement de sol

Sens de pose du parquet / carrelage

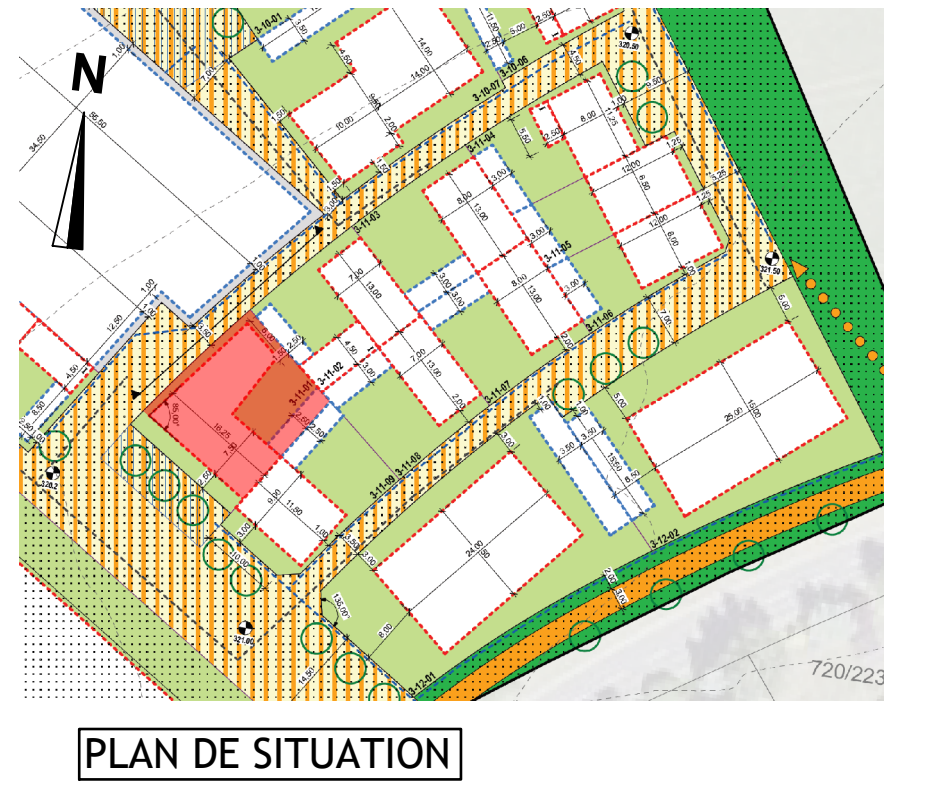

PLAN DE SITUATION

Luxembourg, le

Signature (le vendeur)

Signature (l'acquéreur)

SNHBM Société Nationale des Habitations à Bon Marché

2b, rue Kalchesbruck L-1852 Luxembourg Tel: 44 82 92-1

ILOT 3-11

Projet	2. Bochevie	N° 88	3279
Contenu	ACTE - MAISON (T01) 3-11-01	Date	12/05/2025
N° de plan	KE2-02_RCL_EXE_ACTE_B01_ALL_9301_000	Ech.	1/50,1/100
		Dessiné	Mic
		L'architecte	

N° Mise en page Allplan: 9301 Note: TECHNIQUE-ACC-A

H/L = 790 / 1116 (0.88m²) Allplan 2024