


LEGENDE :

- les meubles et appareils en pointillés ne sont pas fournis par la S.N.H.B.M.
- h. all. = hauteur d'allège brut (h. all. fini = h. all. +4cm)
- h. lint. = hauteur linteau brut

- pulsion dans dalle (soufflage)
- pulsion grille au sol (soufflage)
- extraction dans dalle (aspiration)
- radiateurs

Les indications reprises sur le plan sont des cotes gros oeuvre.

Voiles poutres interdiction de saignées

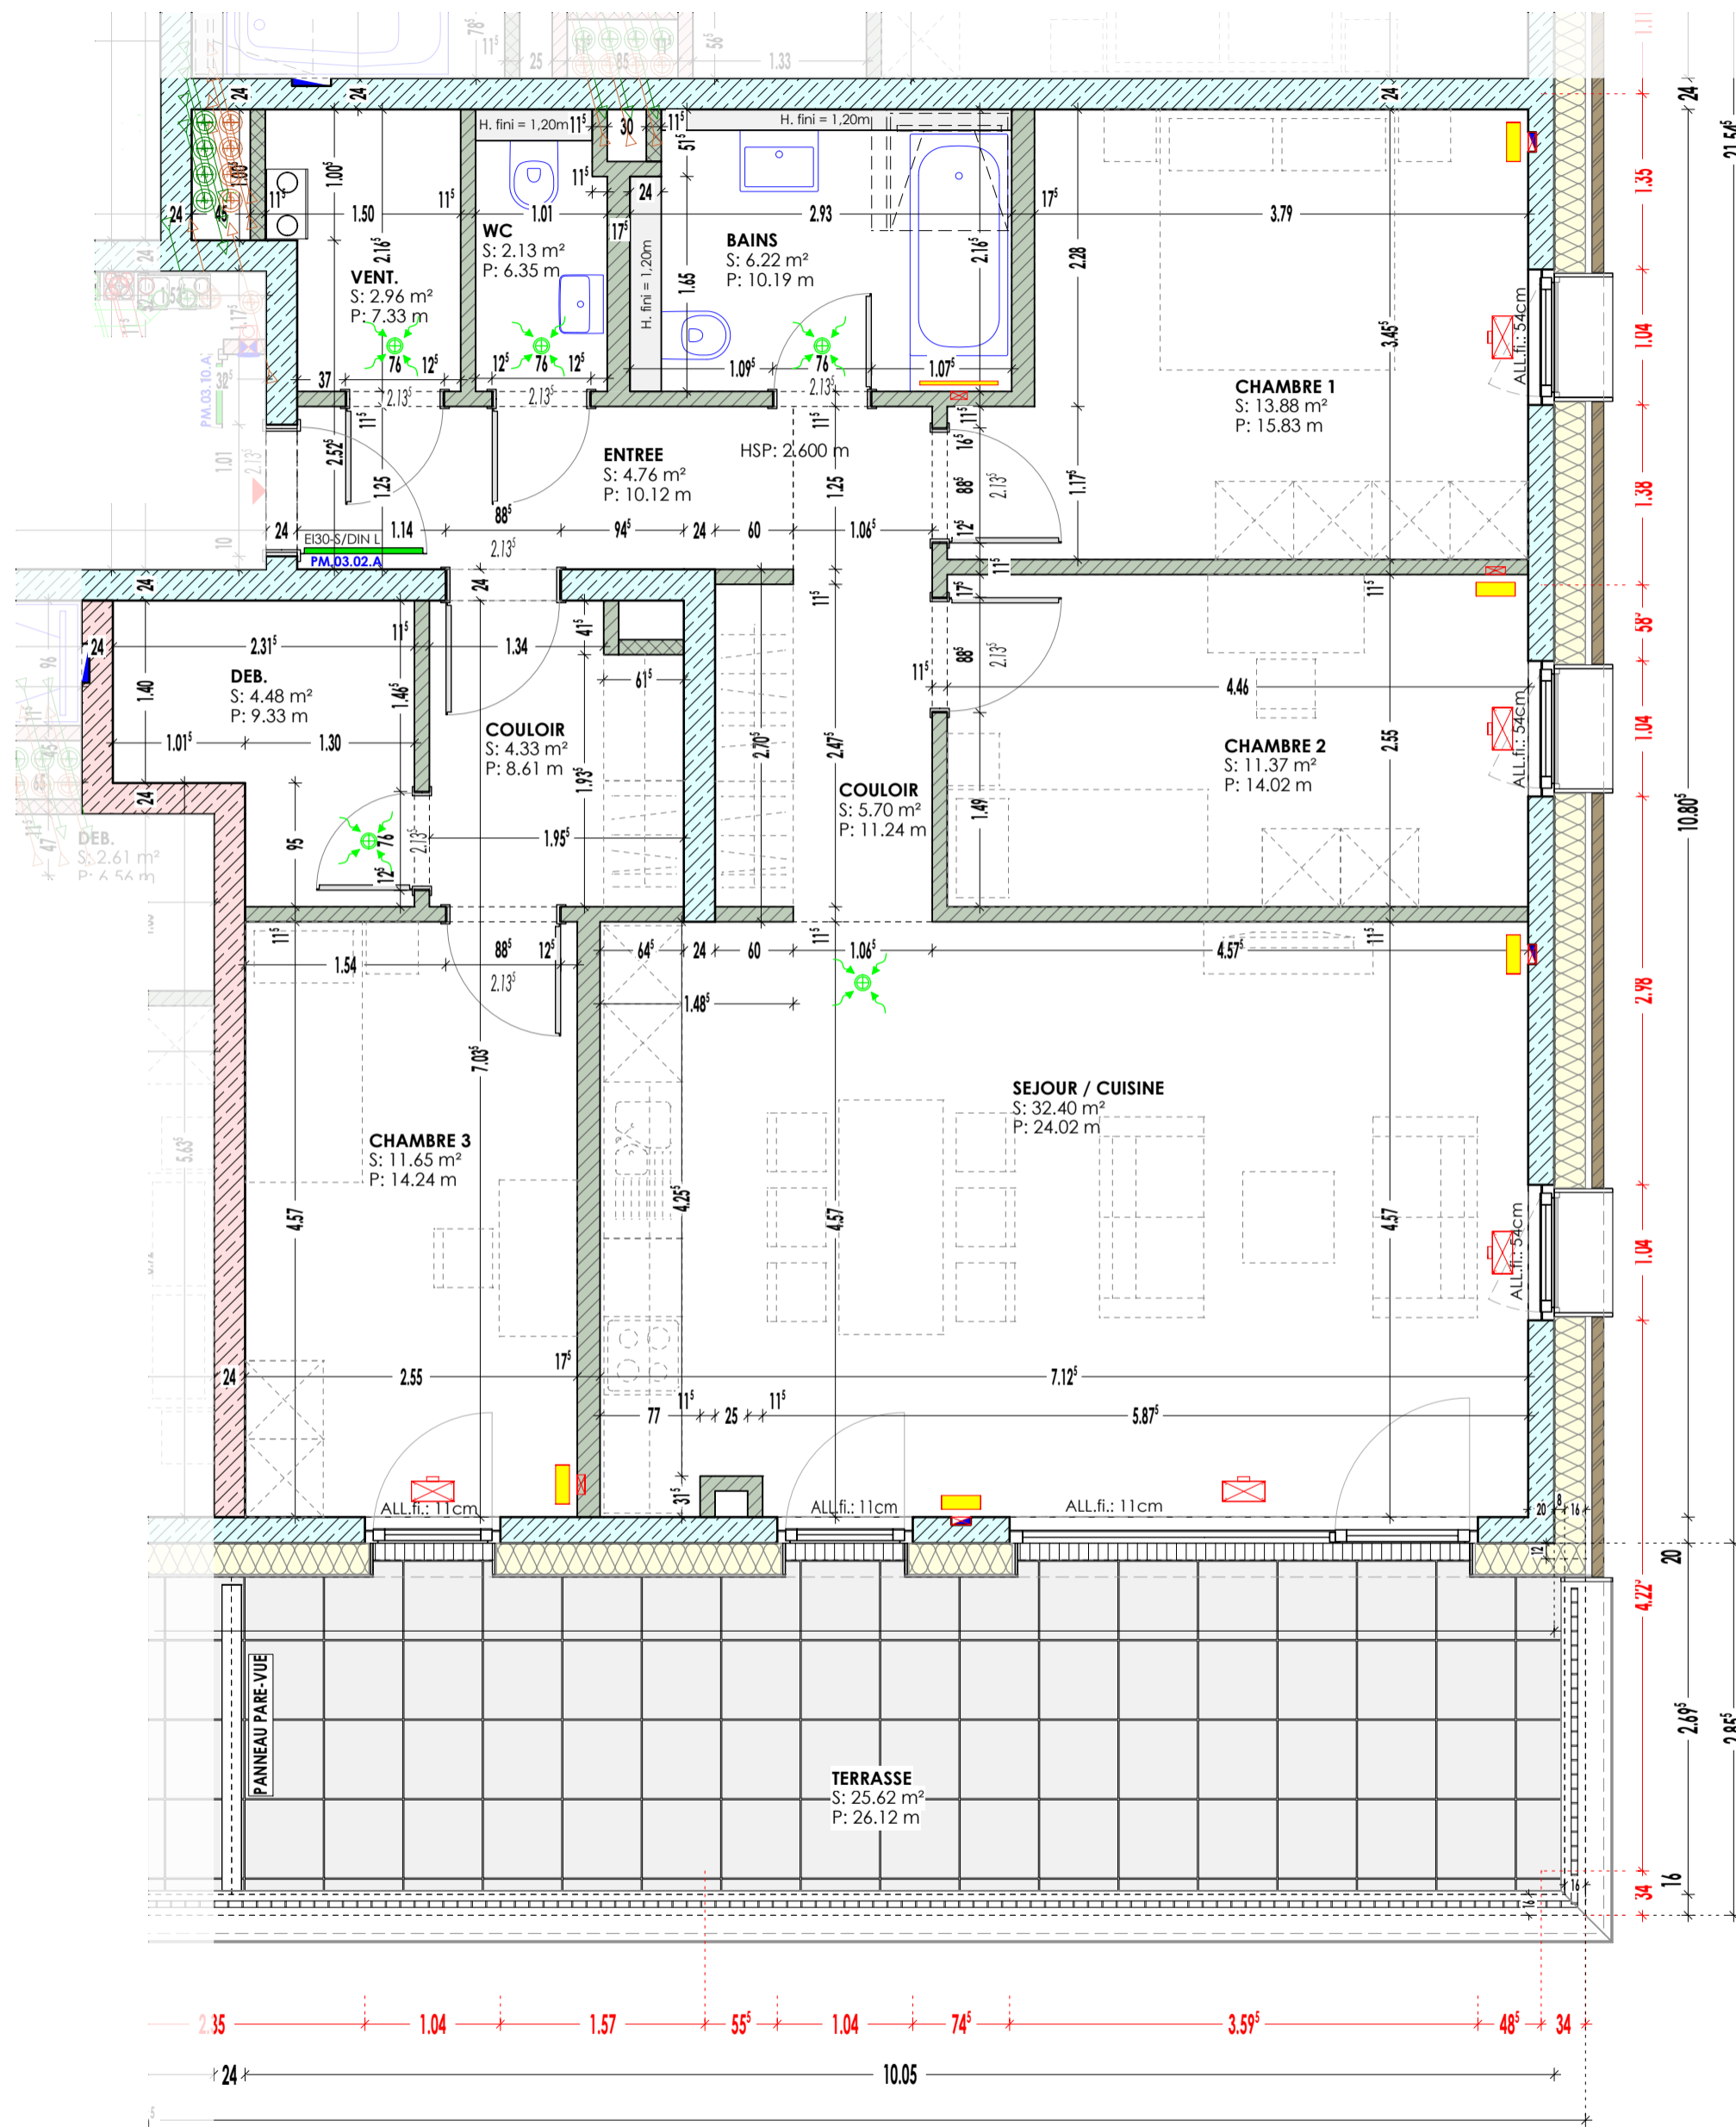

Luxembourg, le

Signature (vendeur)

Signature (l'acquéreur)

A	26/09/2024	MISE A JOUR DU PLAN	SAF
Ind.	Date	Note d'indice	Dress.

SNHBM Société Nationale des Habitations à Bon Marché			
2b, rue Kalchesbruck L-1852 Luxembourg Tel: 44 82 92-1			
Projet	NONNEWISEN_4SA_B13-2		Plan n°
N°CADASTRAL 2798/19292	31 RUE DE GUILLAUME CAPUS L-4071 ESCH-SUR ALZ		A
Contenu			Ech.
ACTE APPARTEMENT 041 UU 03			1:50
Résidence ALBI	Phase	Dessiné CKL/SAF	
Chantier B13-2/3	IH 3559	Date	L'architecte
		17/08/2023	