



SNHBM

Société Nationale
des Habitations à Bon Marché S.A.

Tel.: +352 44 82 92 - 1





E-mail: info@snhbm.lu

 snhbm.lu


Image non contractuelle

Oberanven
Op Pelgert

Maisons Gr.1 - IH3646-3649

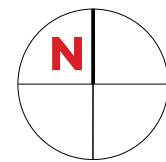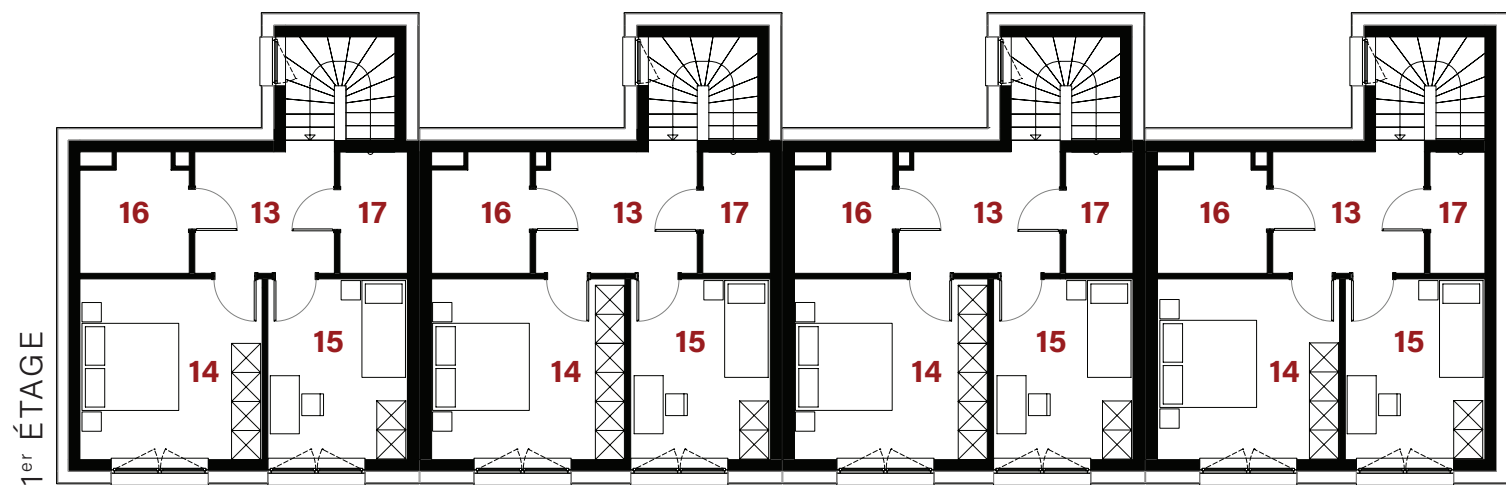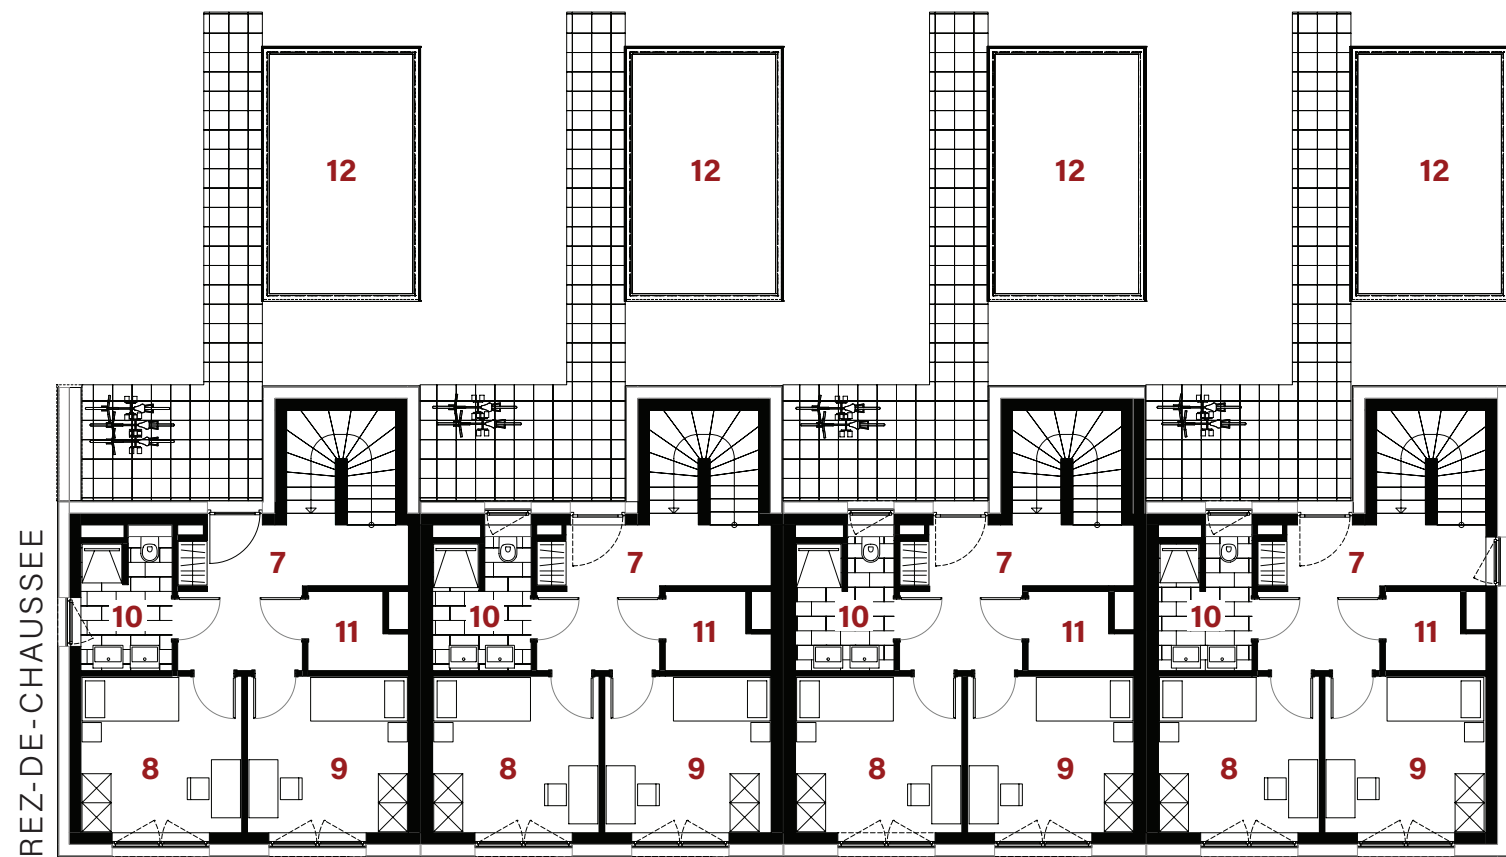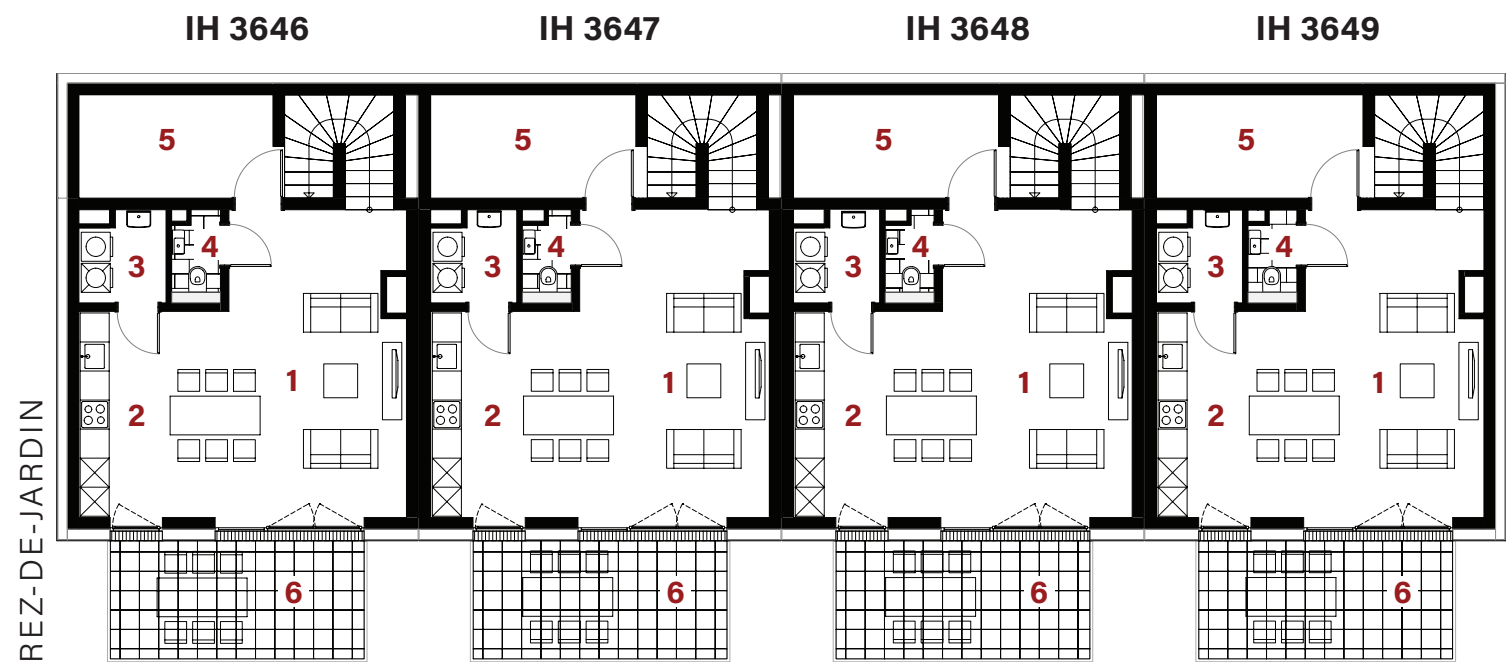

PLAN DE SITUATION

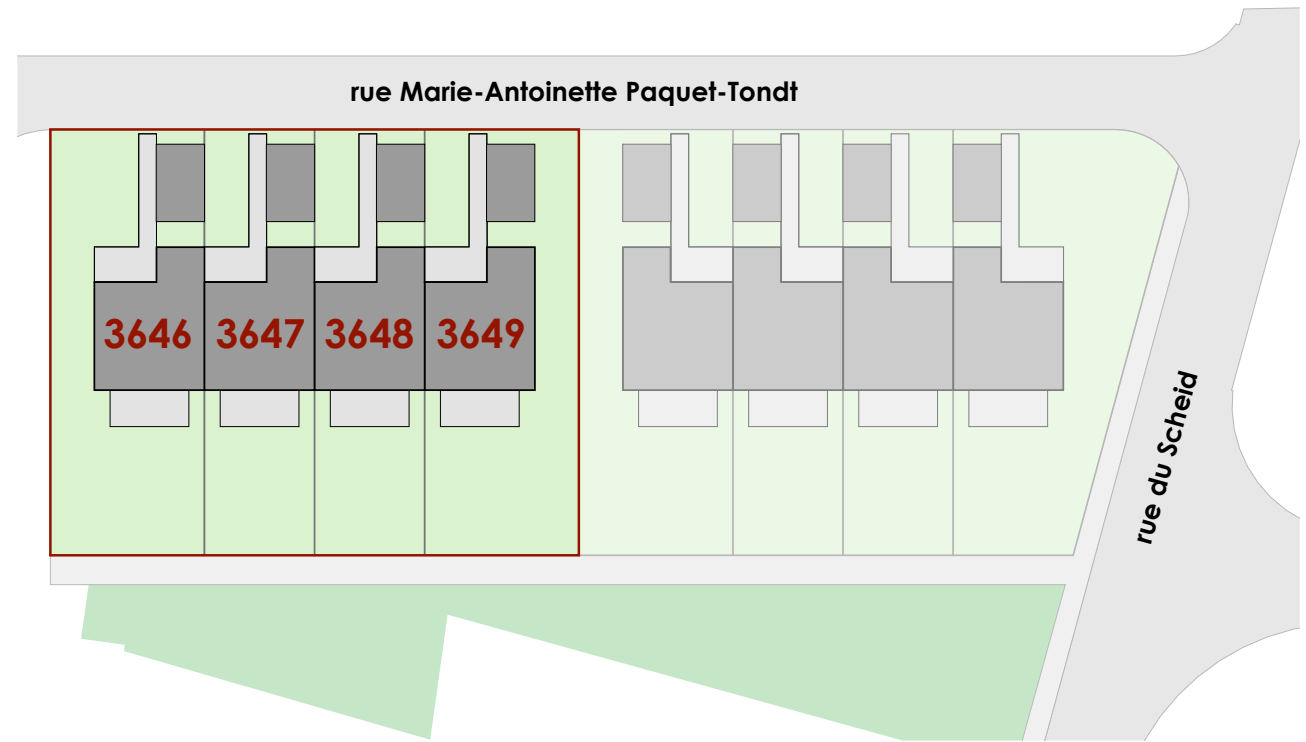

• les surfaces inscrites dans ce tableau peuvent subir de légères modifications dues aux nécessités techniques de la construction.
• surface utile = surface calculée à l'intérieur des murs extérieurs.

			IH 3646	IH 3647	IH 3648	IH 3649
Surface du terrain			3,05a	2,18a	2,18a	3,05a
Surface utile d'habitation			135,48 m ²	139,83 m ²	139,82 m ²	136,18 m ²
REZ-DE-JARDIN	1	séjour	28,00 m ²	29,10 m ²	29,10 m ²	27,65 m ²
	2	cuisine	8,05 m ²	8,45 m ²	8,45 m ²	8,45 m ²
	3	buanderie	3,20 m ²	3,15 m ²	3,15 m ²	3,15 m ²
	4	w.c.	1,80 m ²	1,75 m ²	1,75 m ²	1,80 m ²
	5	technique	11,25m ²	11,75 m ²	11,75 m ²	11,75 m ²
	6	terrasse	12,80 m ²	12,80 m ²	12,80 m ²	12,80 m ²
REZ-DE-CHAUSSEE	7	hall d'entrée	10,25 m ²	10,30 m ²	10,30 m ²	10,10 m ²
	8	chambre	10,75 m ²	11,15 m ²	11,15 m ²	10,75 m ²
	9	chambre	10,75 m ²	11,15 m ²	11,15 m ²	10,75 m ²
	10	salle de douche	5,20 m ²	5,60 m ²	5,60 m ²	5,35 m ²
	11	débarras/ vmc	2,95 m ²	3,10 m ²	3,10 m ²	2,95 m ²
	12	carport	15,05 m ²	15,05 m ²	15,05 m ²	15,05 m ²
1 ^{er} ÉTAGE	13	couloir	7,25 m ²	8,25 m ²	8,25 m ²	7,85 m ²
	14	chambre	14,10 m ²	14,95 m ²	14,95 m ²	14,10 m ²
	15	chambre	10,80 m ²	10,80 m ²	10,80 m ²	10,80 m ²
	16	salle de bains (option)	5,20 m ²	4,80 m ²	4,80 m ²	5,30 m ²
	17	technique	3,50 m ²	3,50 m ²	3,50 m ²	2,85 m ²