



SNHBM

Société Nationale
des Habitations à Bon Marché S.A.

Tel.: +352 44 82 92 - 1





E-mail: info@snhbm.lu

 snhbm.lu


Image non contractuelle

Oberanven
Op Pelgert

Maisons Gr.2 - IH3650-3653

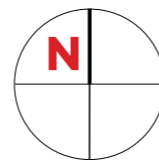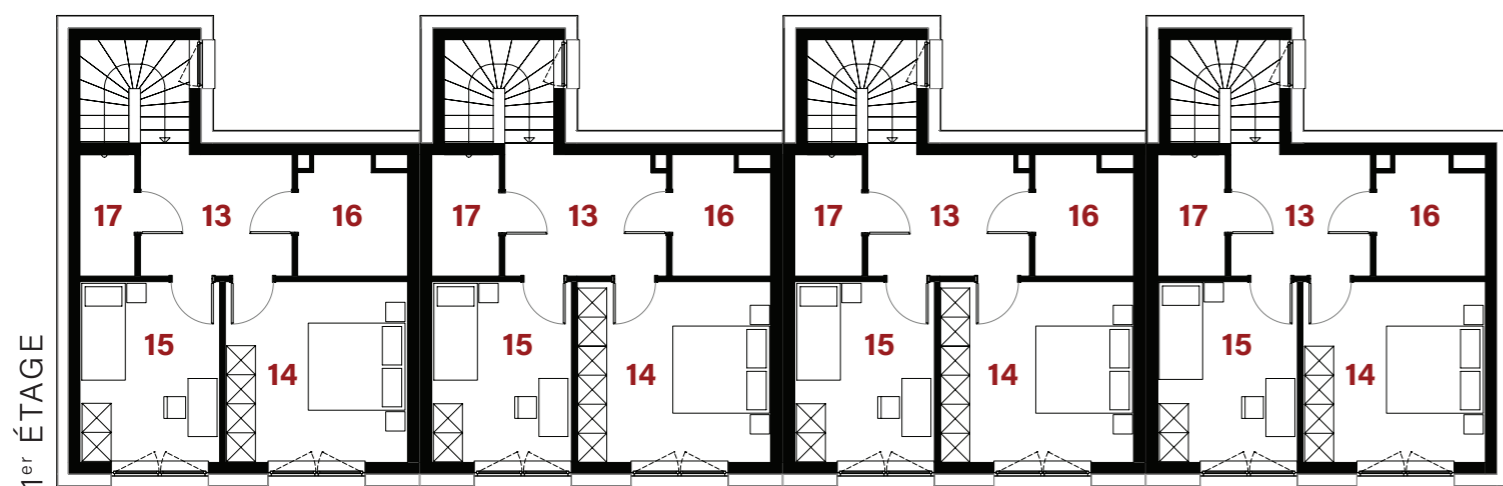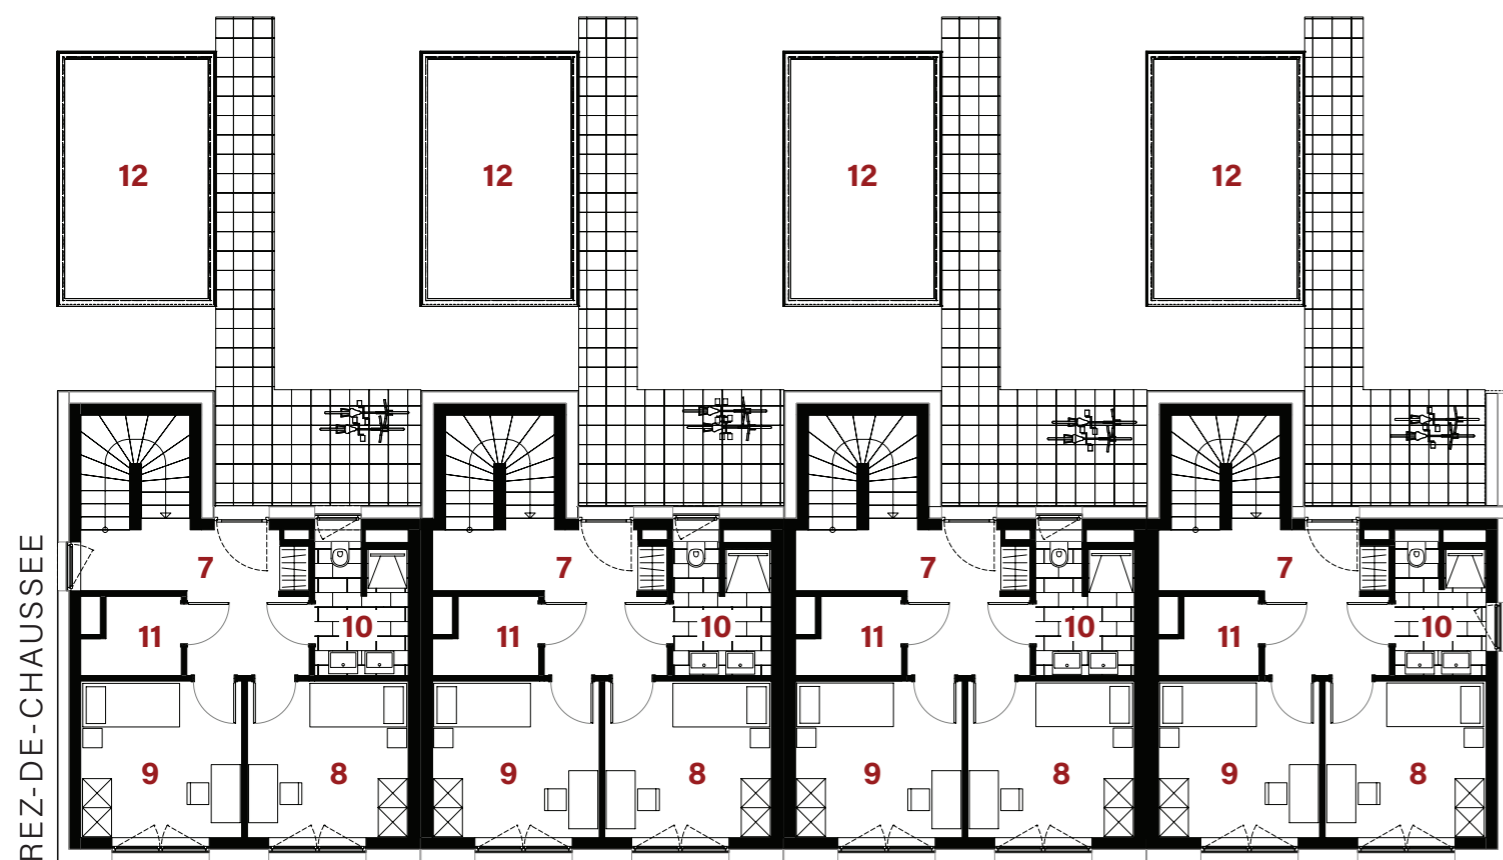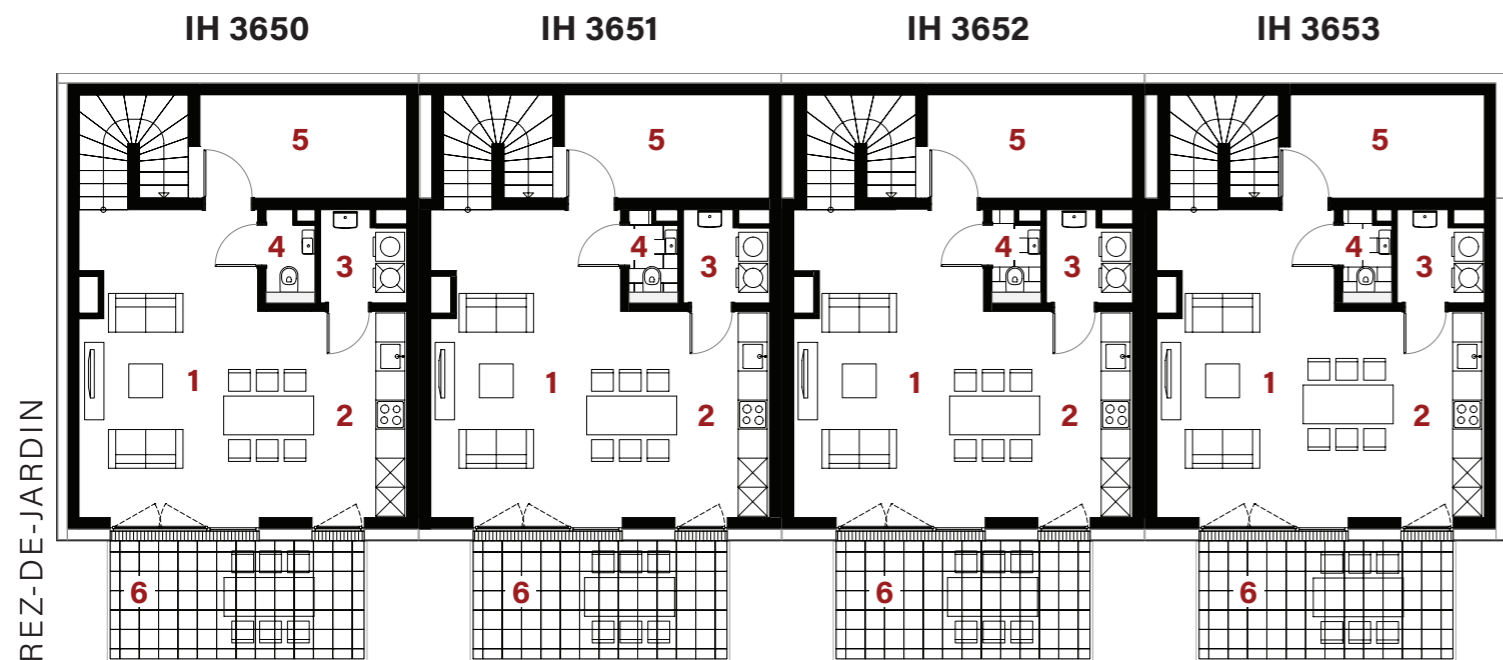

PLAN DE SITUATION

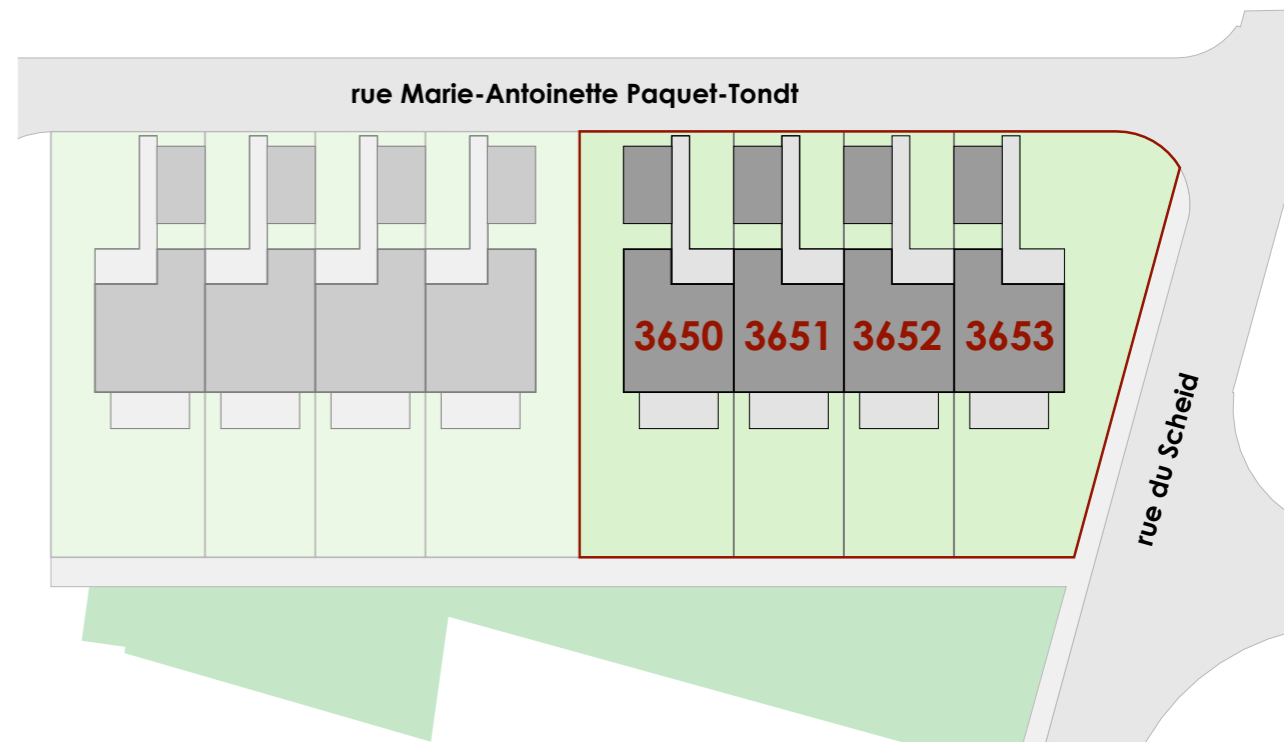

les surfaces inscrites dans ce tableau peuvent subir de légères modifications dues aux nécessités techniques de la construction.
surface utile = surface calculée à l'intérieur des murs extérieurs.

		IH 3650	IH 3651	IH 3652	IH 3653
Surface du terrain		3,05a	2,18a	2,18a	3,47a
Surface utile d'habitation		136,19 m ²	139,82 m ²	139,82 m ²	135,49 m ²
REZ-DE-JARDIN	1 séjour	27,65 m ²	29,10 m ²	29,10 m ²	28,00 m ²
	2 cuisine	8,45 m ²	8,45 m ²	8,45 m ²	8,05 m ²
	3 buanderie	3,15 m ²	3,15 m ²	3,15 m ²	3,20 m ²
	4 w.c.	1,80 m ²	1,75 m ²	1,75 m ²	1,80 m ²
	5 technique	11,75 m ²	11,75 m ²	11,75 m ²	11,20 m ²
	6 terrasse	12,80 m ²	12,80 m ²	12,80 m ²	12,80 m ²
REZ-DE-CHAUSSEE	7 hall d'entrée	10,10 m ²	10,30 m ²	10,30 m ²	10,25 m ²
	8 chambre	10,75 m ²	11,15 m ²	11,15 m ²	10,75 m ²
	9 chambre	10,75 m ²	11,15 m ²	11,15 m ²	10,75 m ²
	10 salle de douche	5,35 m ²	5,60 m ²	5,60 m ²	5,20 m ²
	11 débarras/ vmc	2,95 m ²	3,10 m ²	3,10 m ²	2,95 m ²
	12 carport	15,05 m ²	15,05 m ²	15,05 m ²	15,05 m ²
1 ^{er} ÉTAGE	13 couloir	7,85 m ²	8,25 m ²	8,25 m ²	7,25 m ²
	14 chambre	14,10 m ²	14,95 m ²	14,95 m ²	14,10 m ²
	15 chambre	10,80 m ²	10,80 m ²	10,80 m ²	10,80 m ²
	16 salle de bains (option)	5,25 m ²	4,80 m ²	4,80 m ²	5,20 m ²
	17 technique	2,85 m ²	3,50 m ²	3,50 m ²	3,50 m ²