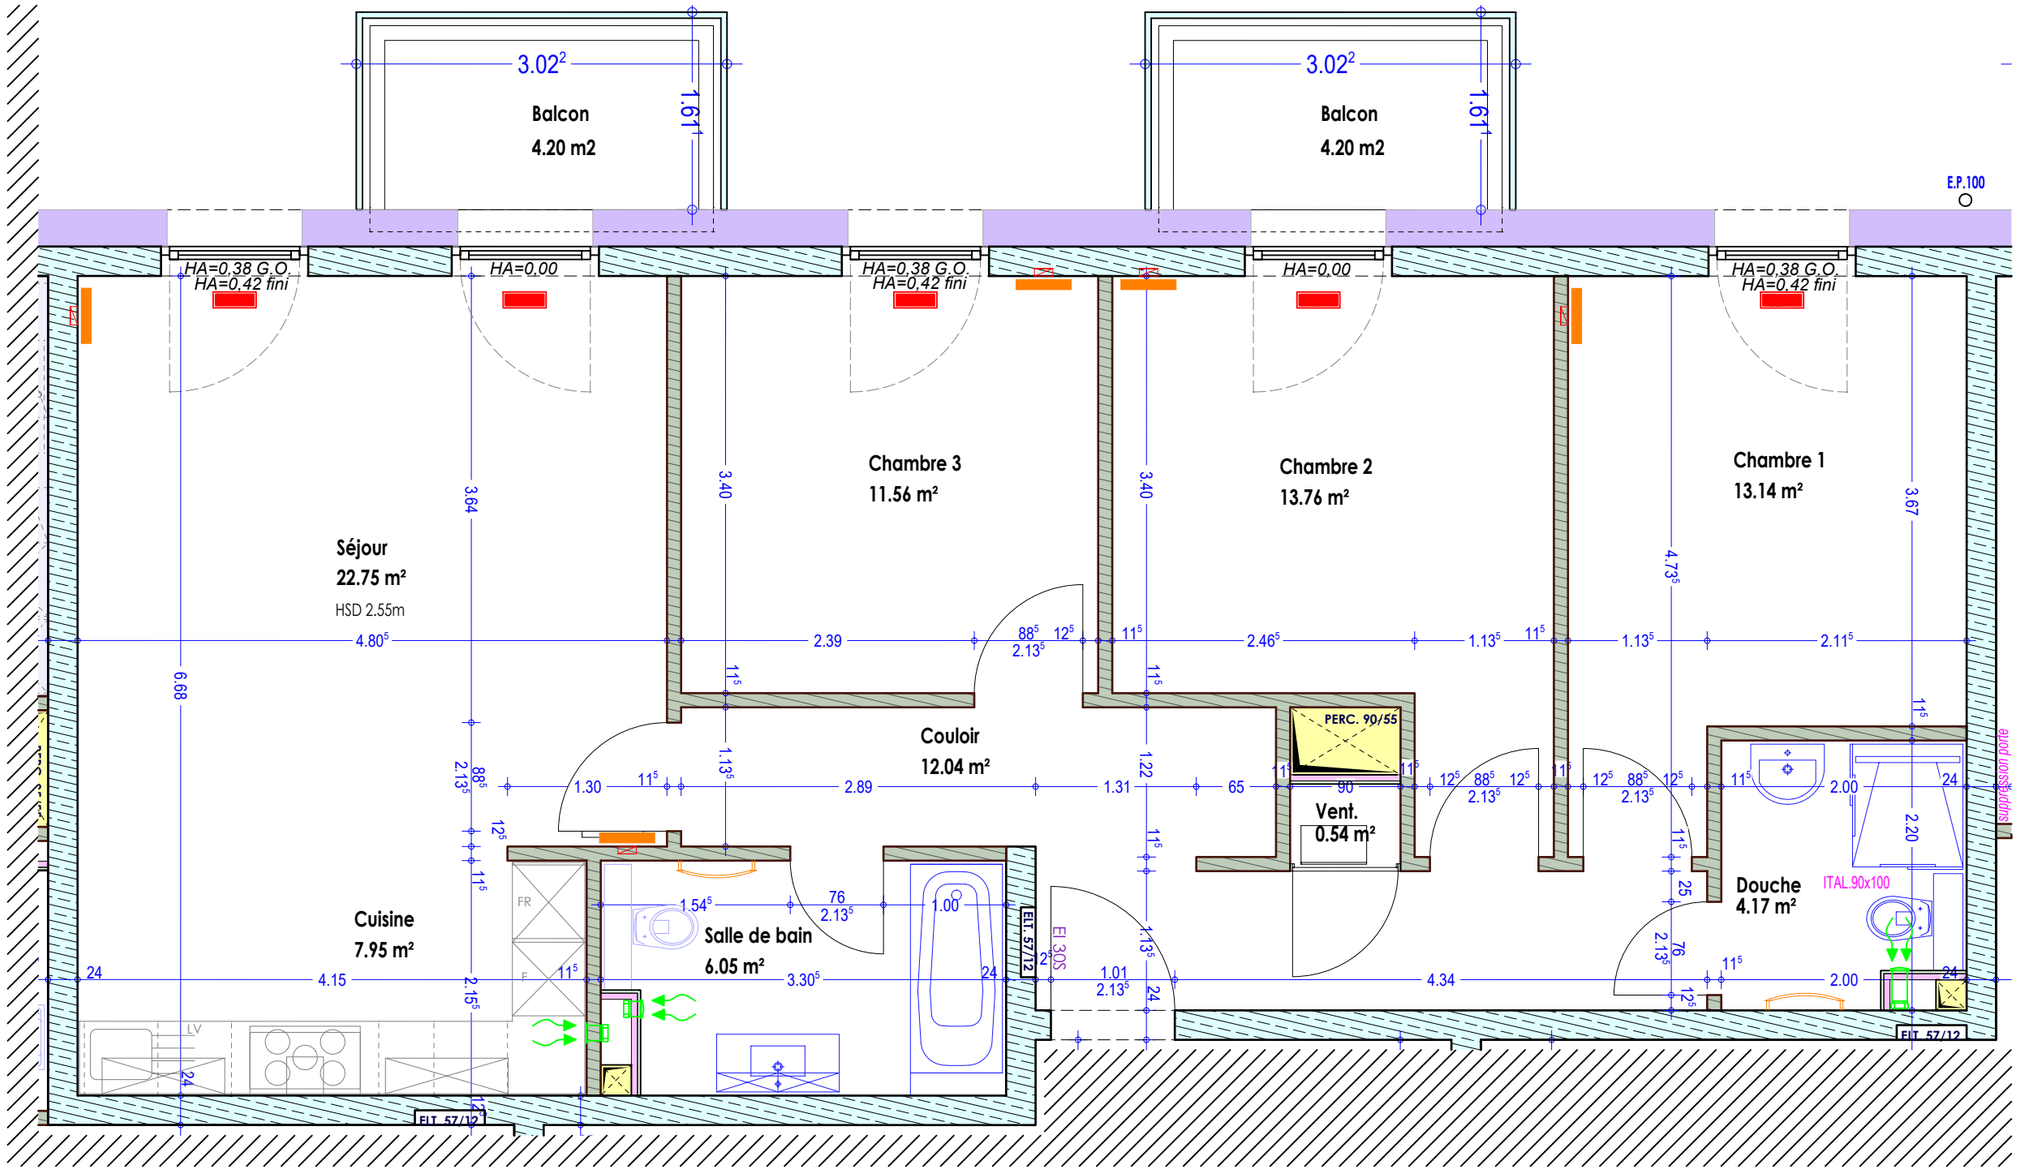


Luxembourg, le .....

Signature (le vendeur)

Signature (l'acquéreur)

LEGENDE:

-HA = hauteur d'allége finie

-grille dans le sol "PULSION"

-grille sous plafond "EXTRACTION"

-radiateur

Les indications reprises sur le plan sont des cotes gros oeuvre.

SNHBM Société Nationale des Habitations à Bon Marché
2b, rue Kalchesbruck L-1852 Luxembourg Tel: 44 82 92-1

Projet **Lotissement "An den Atzéngen"**		Plan n°
4, rue Marcel Ernzer	L-4894 Lamadelaine	
Contenu **ACTE - Appartement 080 BB 01**		Ech. **1:50**
		Dessiné **Mic**
Résidence **Ebora**	Phase	L'architecte
Chantier **E-3**	IH **2894**	Date 13/10/2026

N° Pl Allplan - 9302 Poste - TECHNIQUE-MICA2