


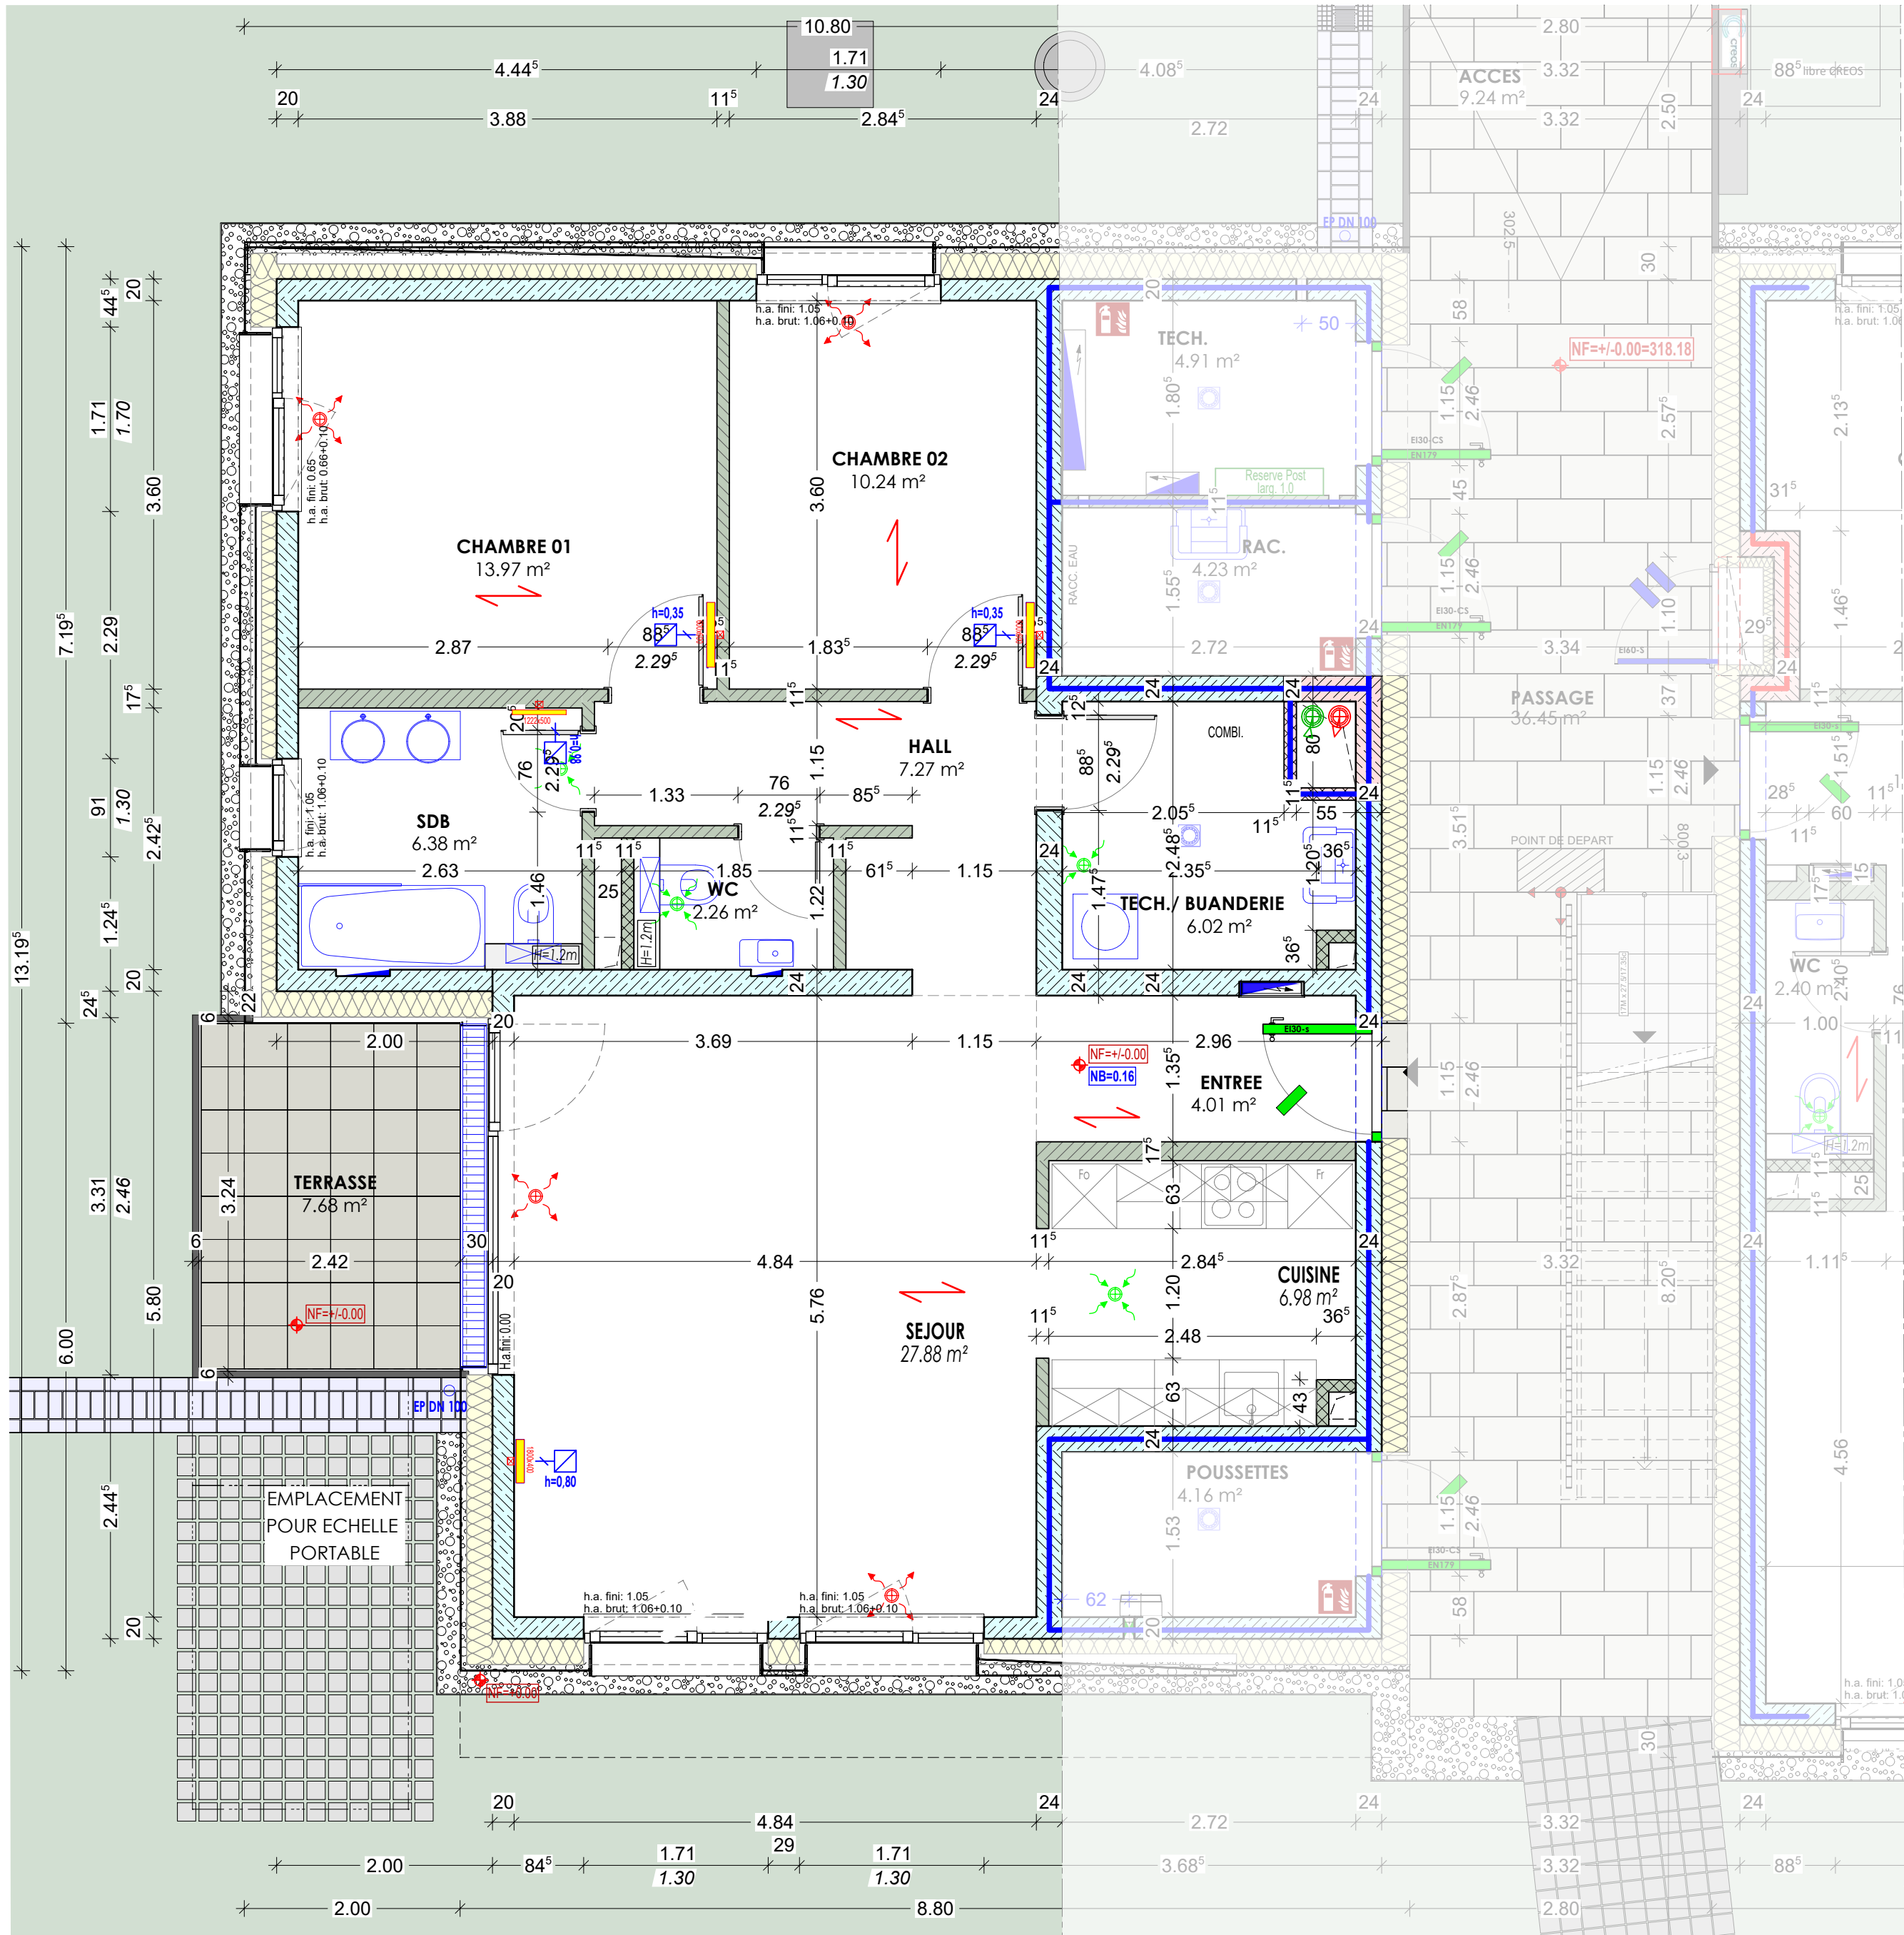

Légende :

- les meubles et appareils en pointillés
ne sont pas fournis par la S.N.H.B.M.

- pulsion dans dalle / sous plafond
(soufflage)

- extraction dans dalle / sous plafond
(aspiration)

- radiateurs

Les indications reprises sur le plan sont des
cotes gros oeuvre.

Luxembourg, le

Signature (le vendeur)

Signature (l'acquéreur)

Ind.	Date	Note d'indice	Dress.
SNHBM Société Nationale des Habitations à Bon Marché 2b, rue Kalchesbruck L-1852 Luxembourg Tel: 44 82 92-1			
Projet		KE2-08 ELMEN A OLM	Plan n°
LOT 2-04-01		LAVANDULA (6 unités en vente)	
Contenu		ACTE - APPARTEMENT 002	Ech. 1:50
Résidence LAVANDULA		Phase EXE	Dessiné cds
Chantier KE2-08		Date 23/10/2025	L'architecte
IH 3191			

N° Pl Allplan - 4005

Poste - TECHNIQUE-CISAZ

Date Modif - 23/10/2025

H/L = 420 / 594 (0.25m²)

Allplan 2020