



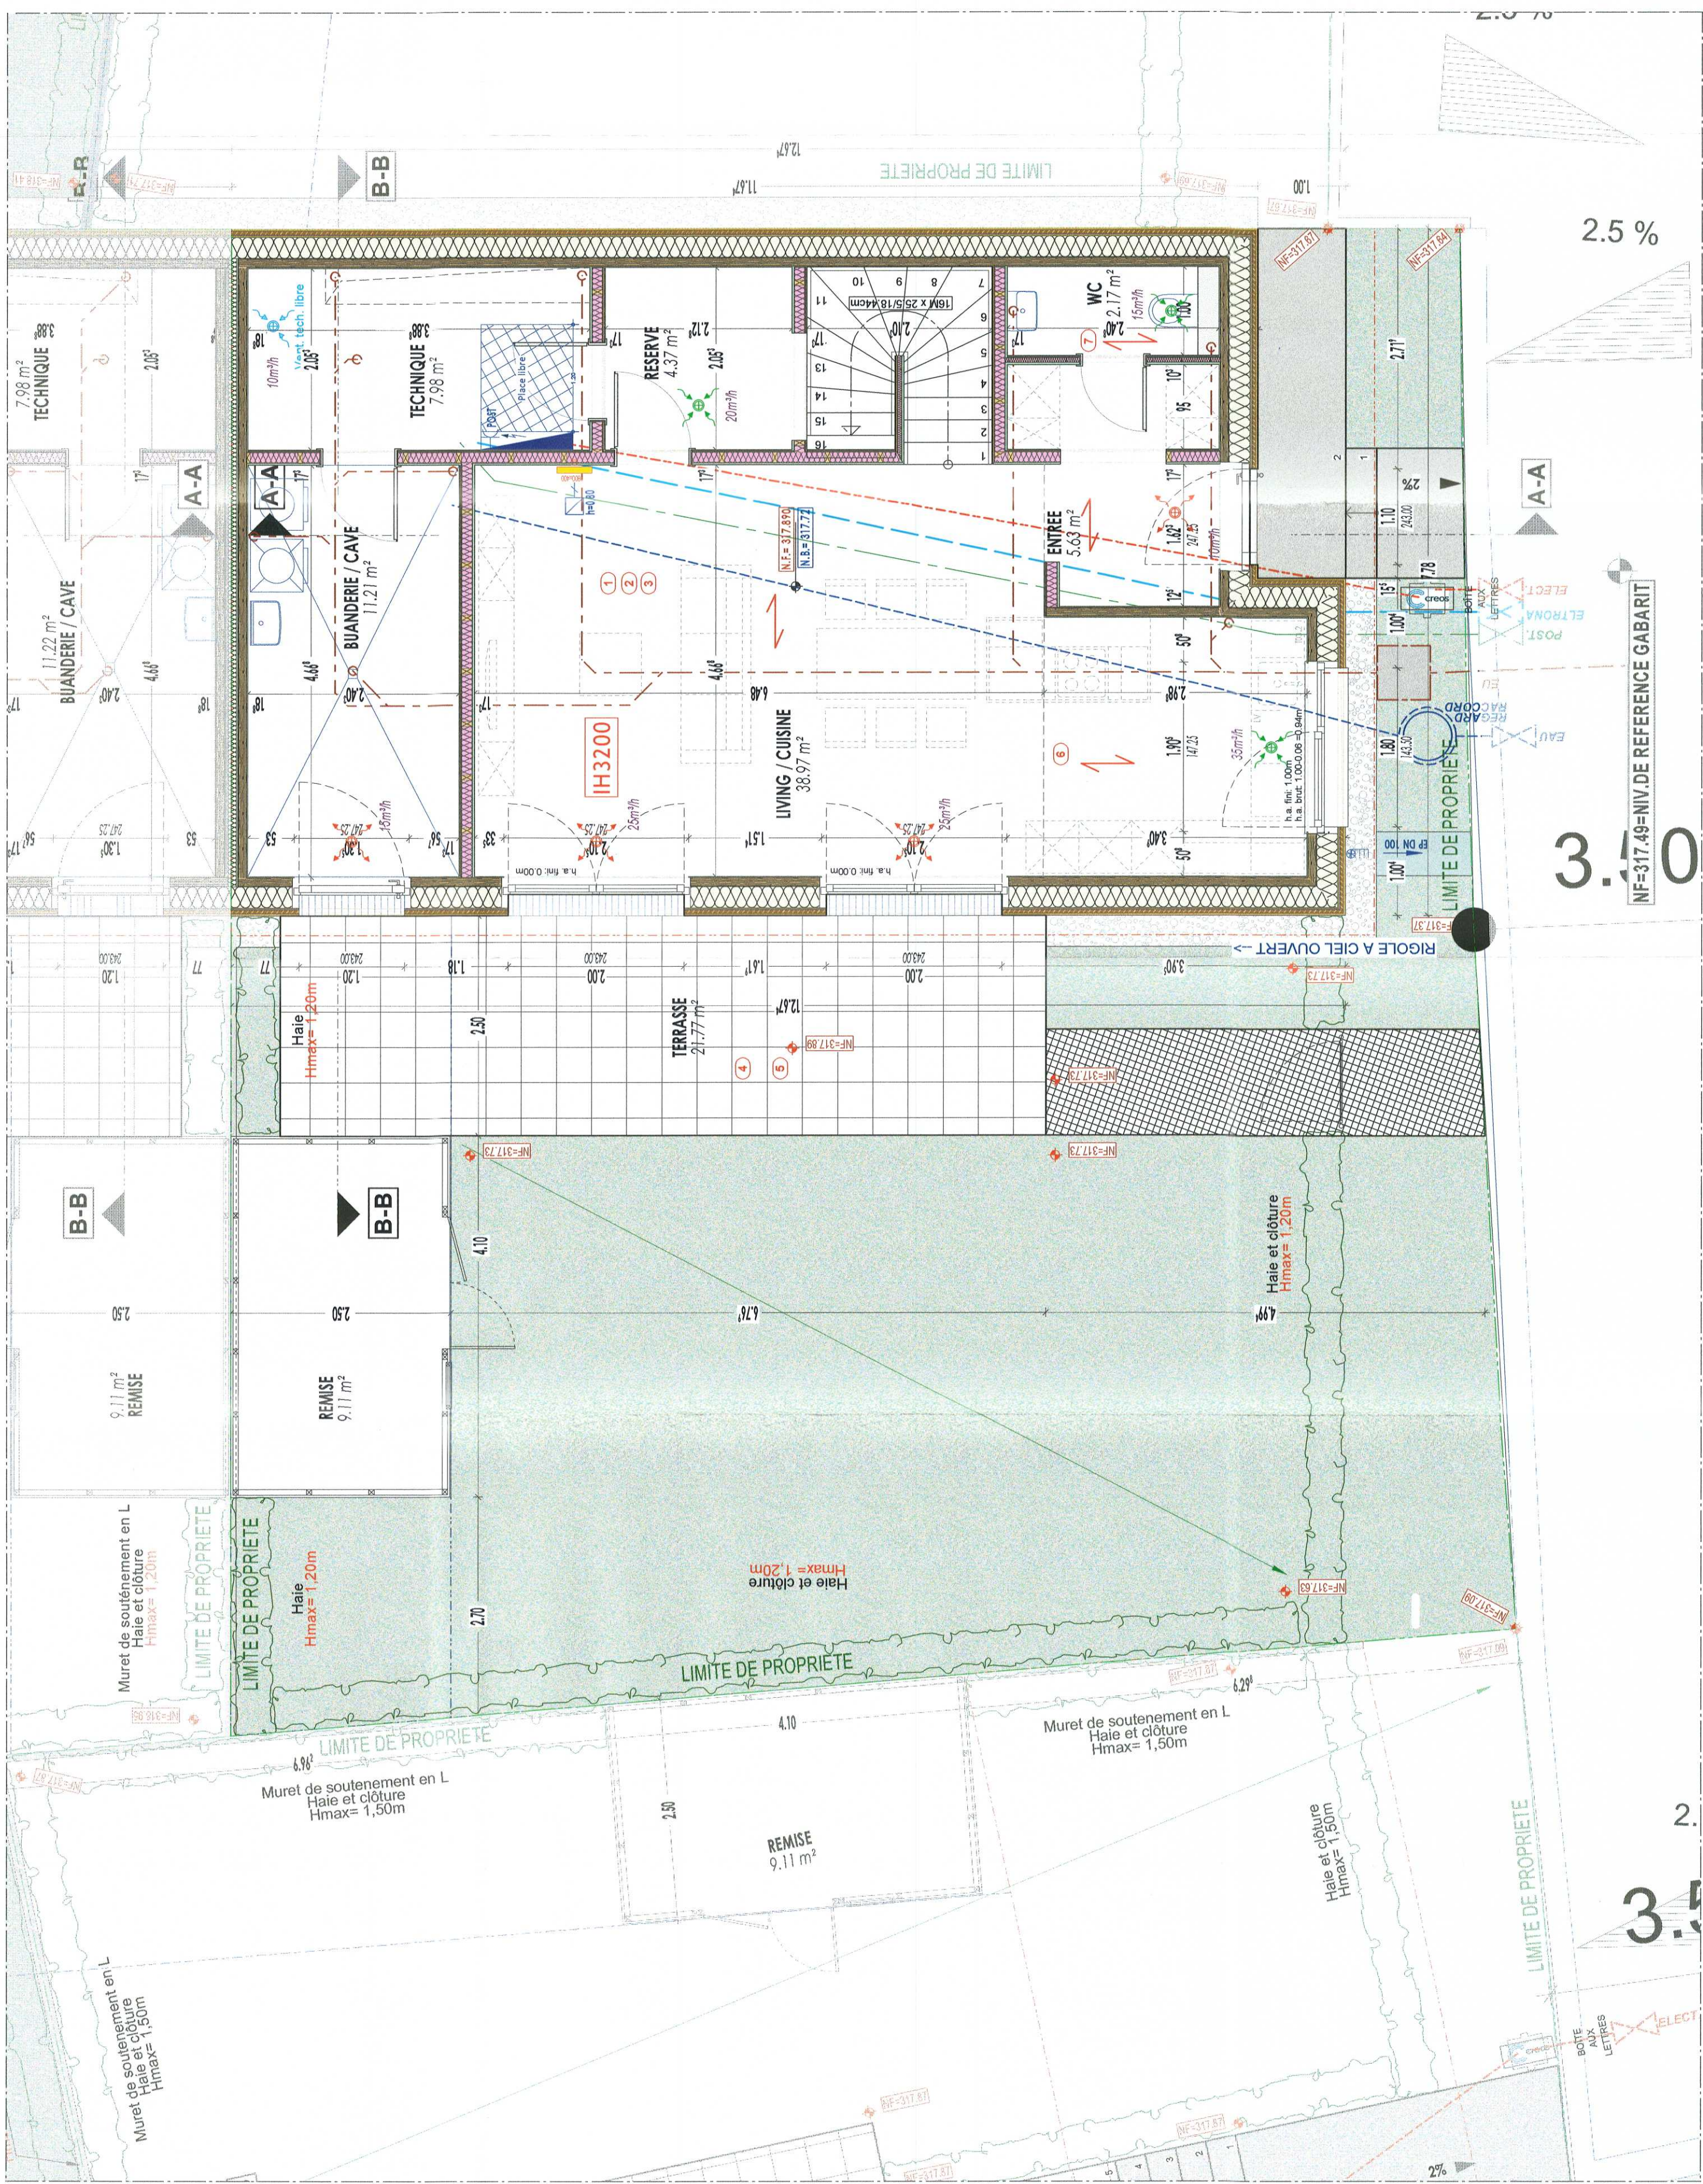

REZ-DE-CHAUSSEE 1/50



ETAGE +1 1/50

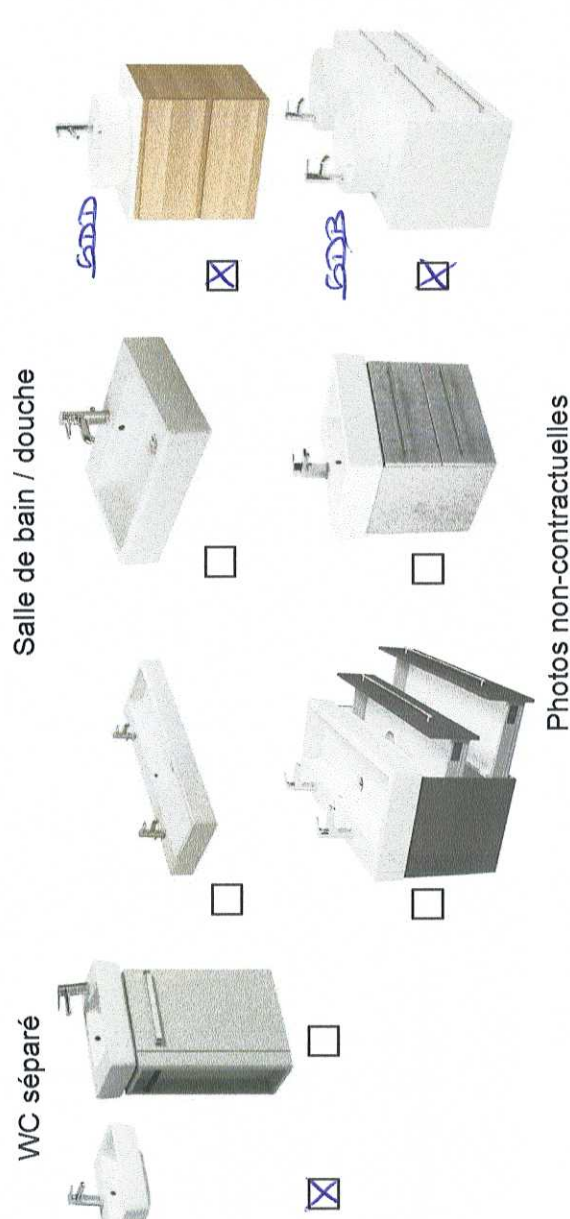

PLAN DE SITUATION 1/3300

Légende :

- les meubles et appareils en pointillés ne sont pas fournis par la S.N.H.B.M.
- pulsion dans dalle / sous plafond (pulsation)
- extraction dans dalle / sous plafond (extraction)
- extraction dans dalle / position variable (extraction)
- élément de transfert d'air
- radiateur

Les indications reprises sur le plan sont des cotes grossières.

REMARQUES IH3200 du 08.11.2022!!!!

- Le client prend l'appareillage électrique supplémentaire
- Le client ne prend pas l'option domestique
- Le client ne prend pas l'option batterie de stockage
- Le client prend l'option marquée
- Le client prend le revêtement terrasse XL
- Installation électrique cuisine > Variante 2 choix
- Le client prend les sanitaires "TREND" > lave-mains sans meuble
- Le client prend les sanitaires "TREND" > lavabo 120cm
- Le client prend l'option SDD "TREND"

Signature (locataire)

Luxembourg, le 21.09.2022

Ind.	Date	Note d'indice	CDS
A	28/01/2022	Adaptations suivant l'ordonnance AMBAJANCE TREND	Plan

SNHBM Société Nationale des Habitations à Bon Marché
Projet : 2b, rue Kälchebrück L-1852 Luxembourg Tél: 44 92-1
Contenu : ILO 2.05
Echelle : 1:50-1/100
Date : 01/09/2021
Phase : 2-05-03
CDS : KE2-09
CDS : KE2-09