


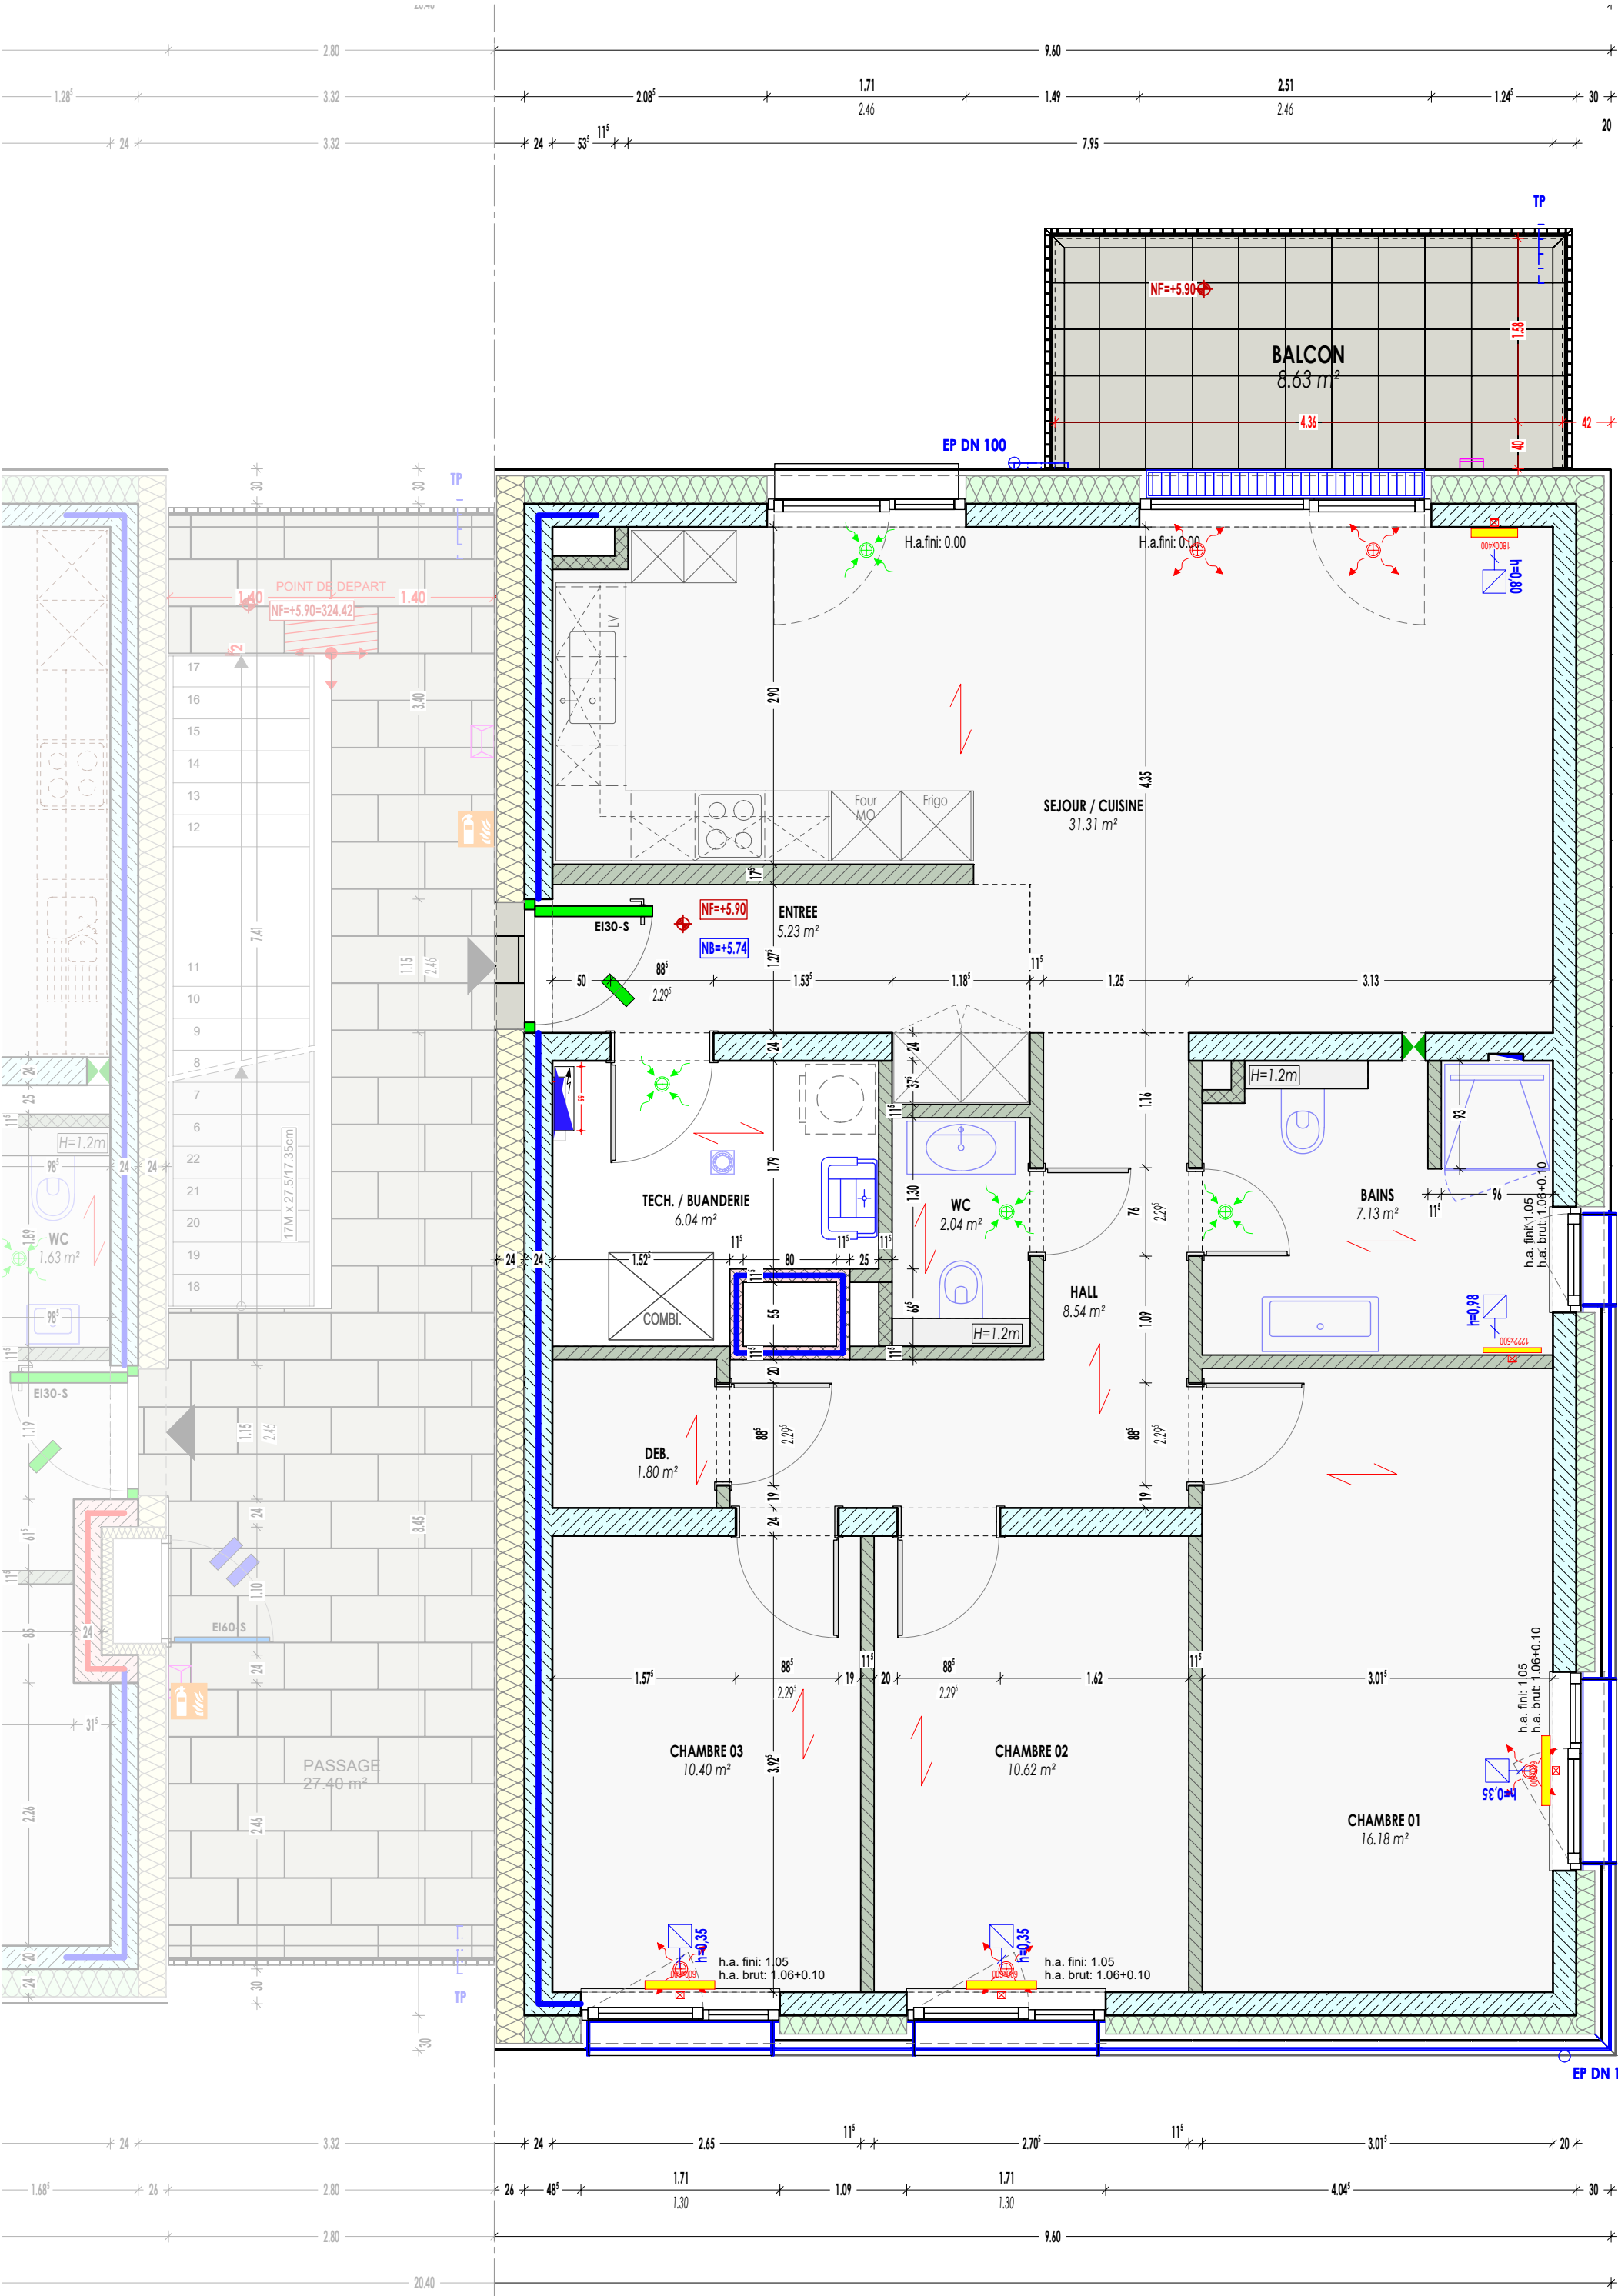

Légende :


- les meubles et appareils en pointillés
ne sont pas fournis par la S.N.H.B.M.

- pulsion dans dalle / sous plafond
(soufflage)

- extraction dans dalle / sous plafond
(aspiration)

- radiateurs

Les indications reprises sur le plan sont des cotes gros oeuvre.

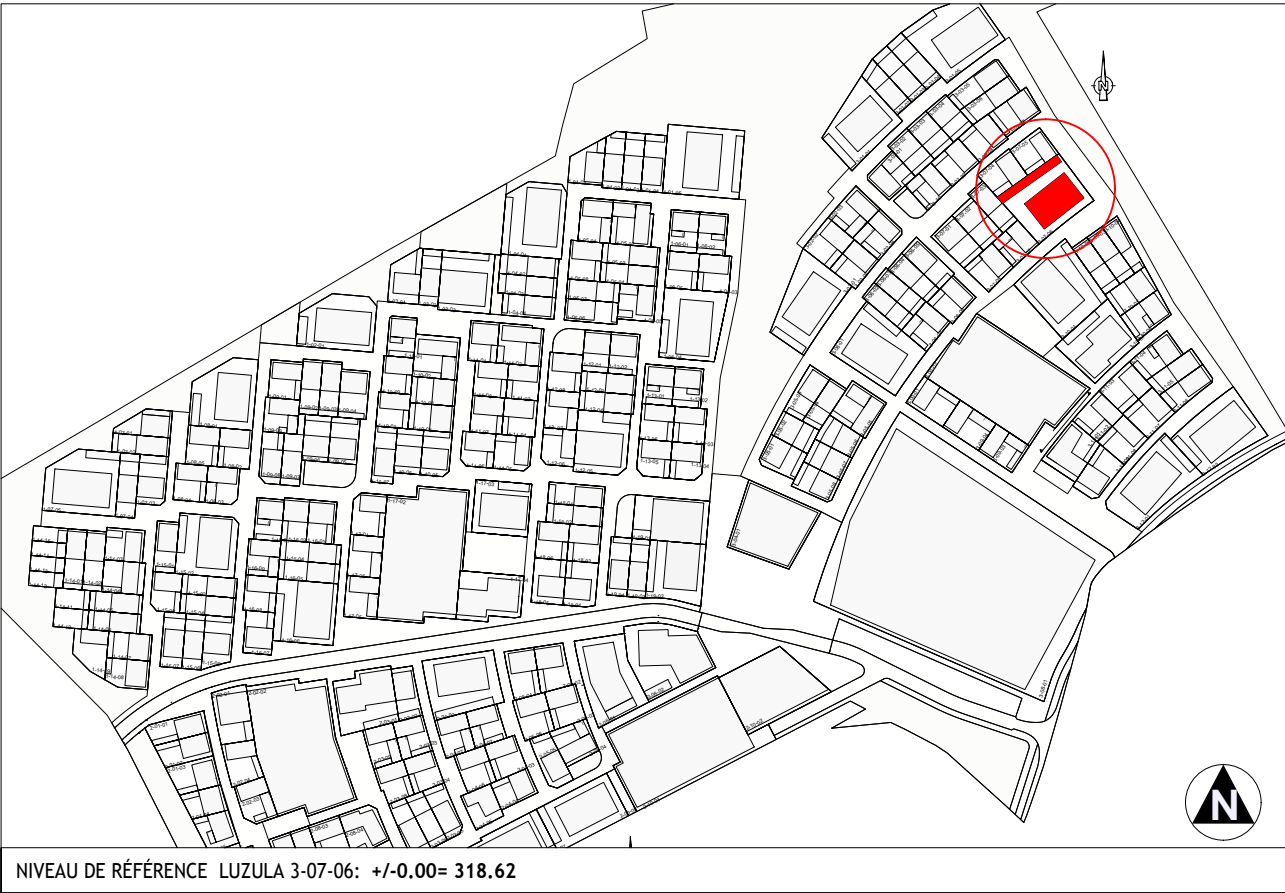

WC séparé

Salle de bain / douche

Photos non-contractuelles

Luxembourg, le

Signature (l'acquéreur)

SNHBM Société Nationale des Habitations à Bon Marché		
2b, rue Kalchesbruck L-1852 Luxembourg Tel: 44 82 92-1		
Projet	KE2-12 ELMEN A OLM	
LOT 3-07-06	LUZULA (6 unités en vente)	
Contenu	ACTE - APPARTEMENT 012 NIVEAU 02	
Résidence	LUZULA	Phase EXE
Chantier	KE2-12	Date 26/08/2024
IH 3264		
N° Pl Allplan - 4100		Poste - TECHNIQUE-SAFE
H7/L = 420 / 594 (0.25m²)		Date Modif - 26/08/2024
Allplan 2020		