



LEGENDE :

- les meubles et appareils en pointillés ne sont pas fournis par la S.N.H.B.M.
- h. all. = hauteur d'allège brut ($h. all. fini = h. all. + 4cm$)
- h. lint. = hauteur linteau brut

- pulsion dans dalle (soufflage)
- pulsion grille au sol (soufflage)
- extraction dans dalle (aspiration)
- radiateurs

Les indications reprises sur le plan sont des cotes gros oeuvre.

Voiles poutres interdiction de saignées

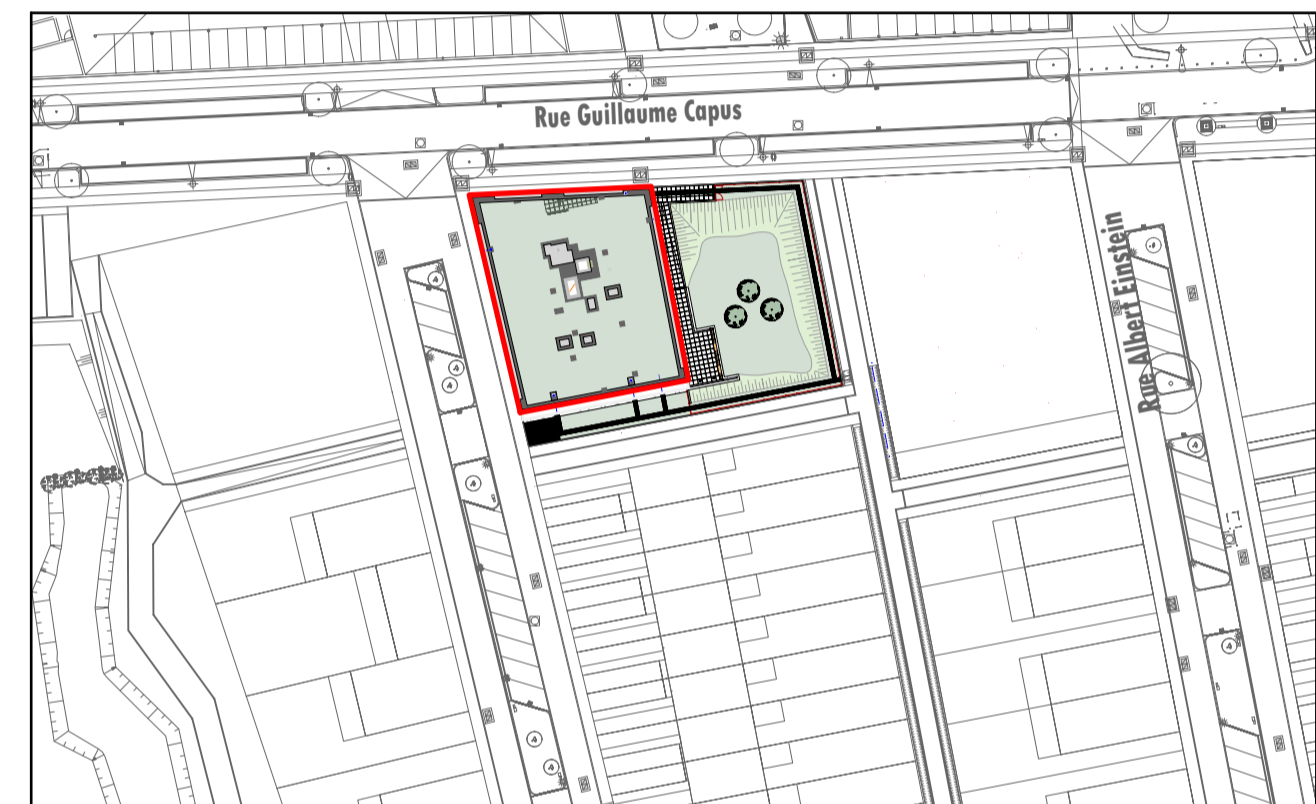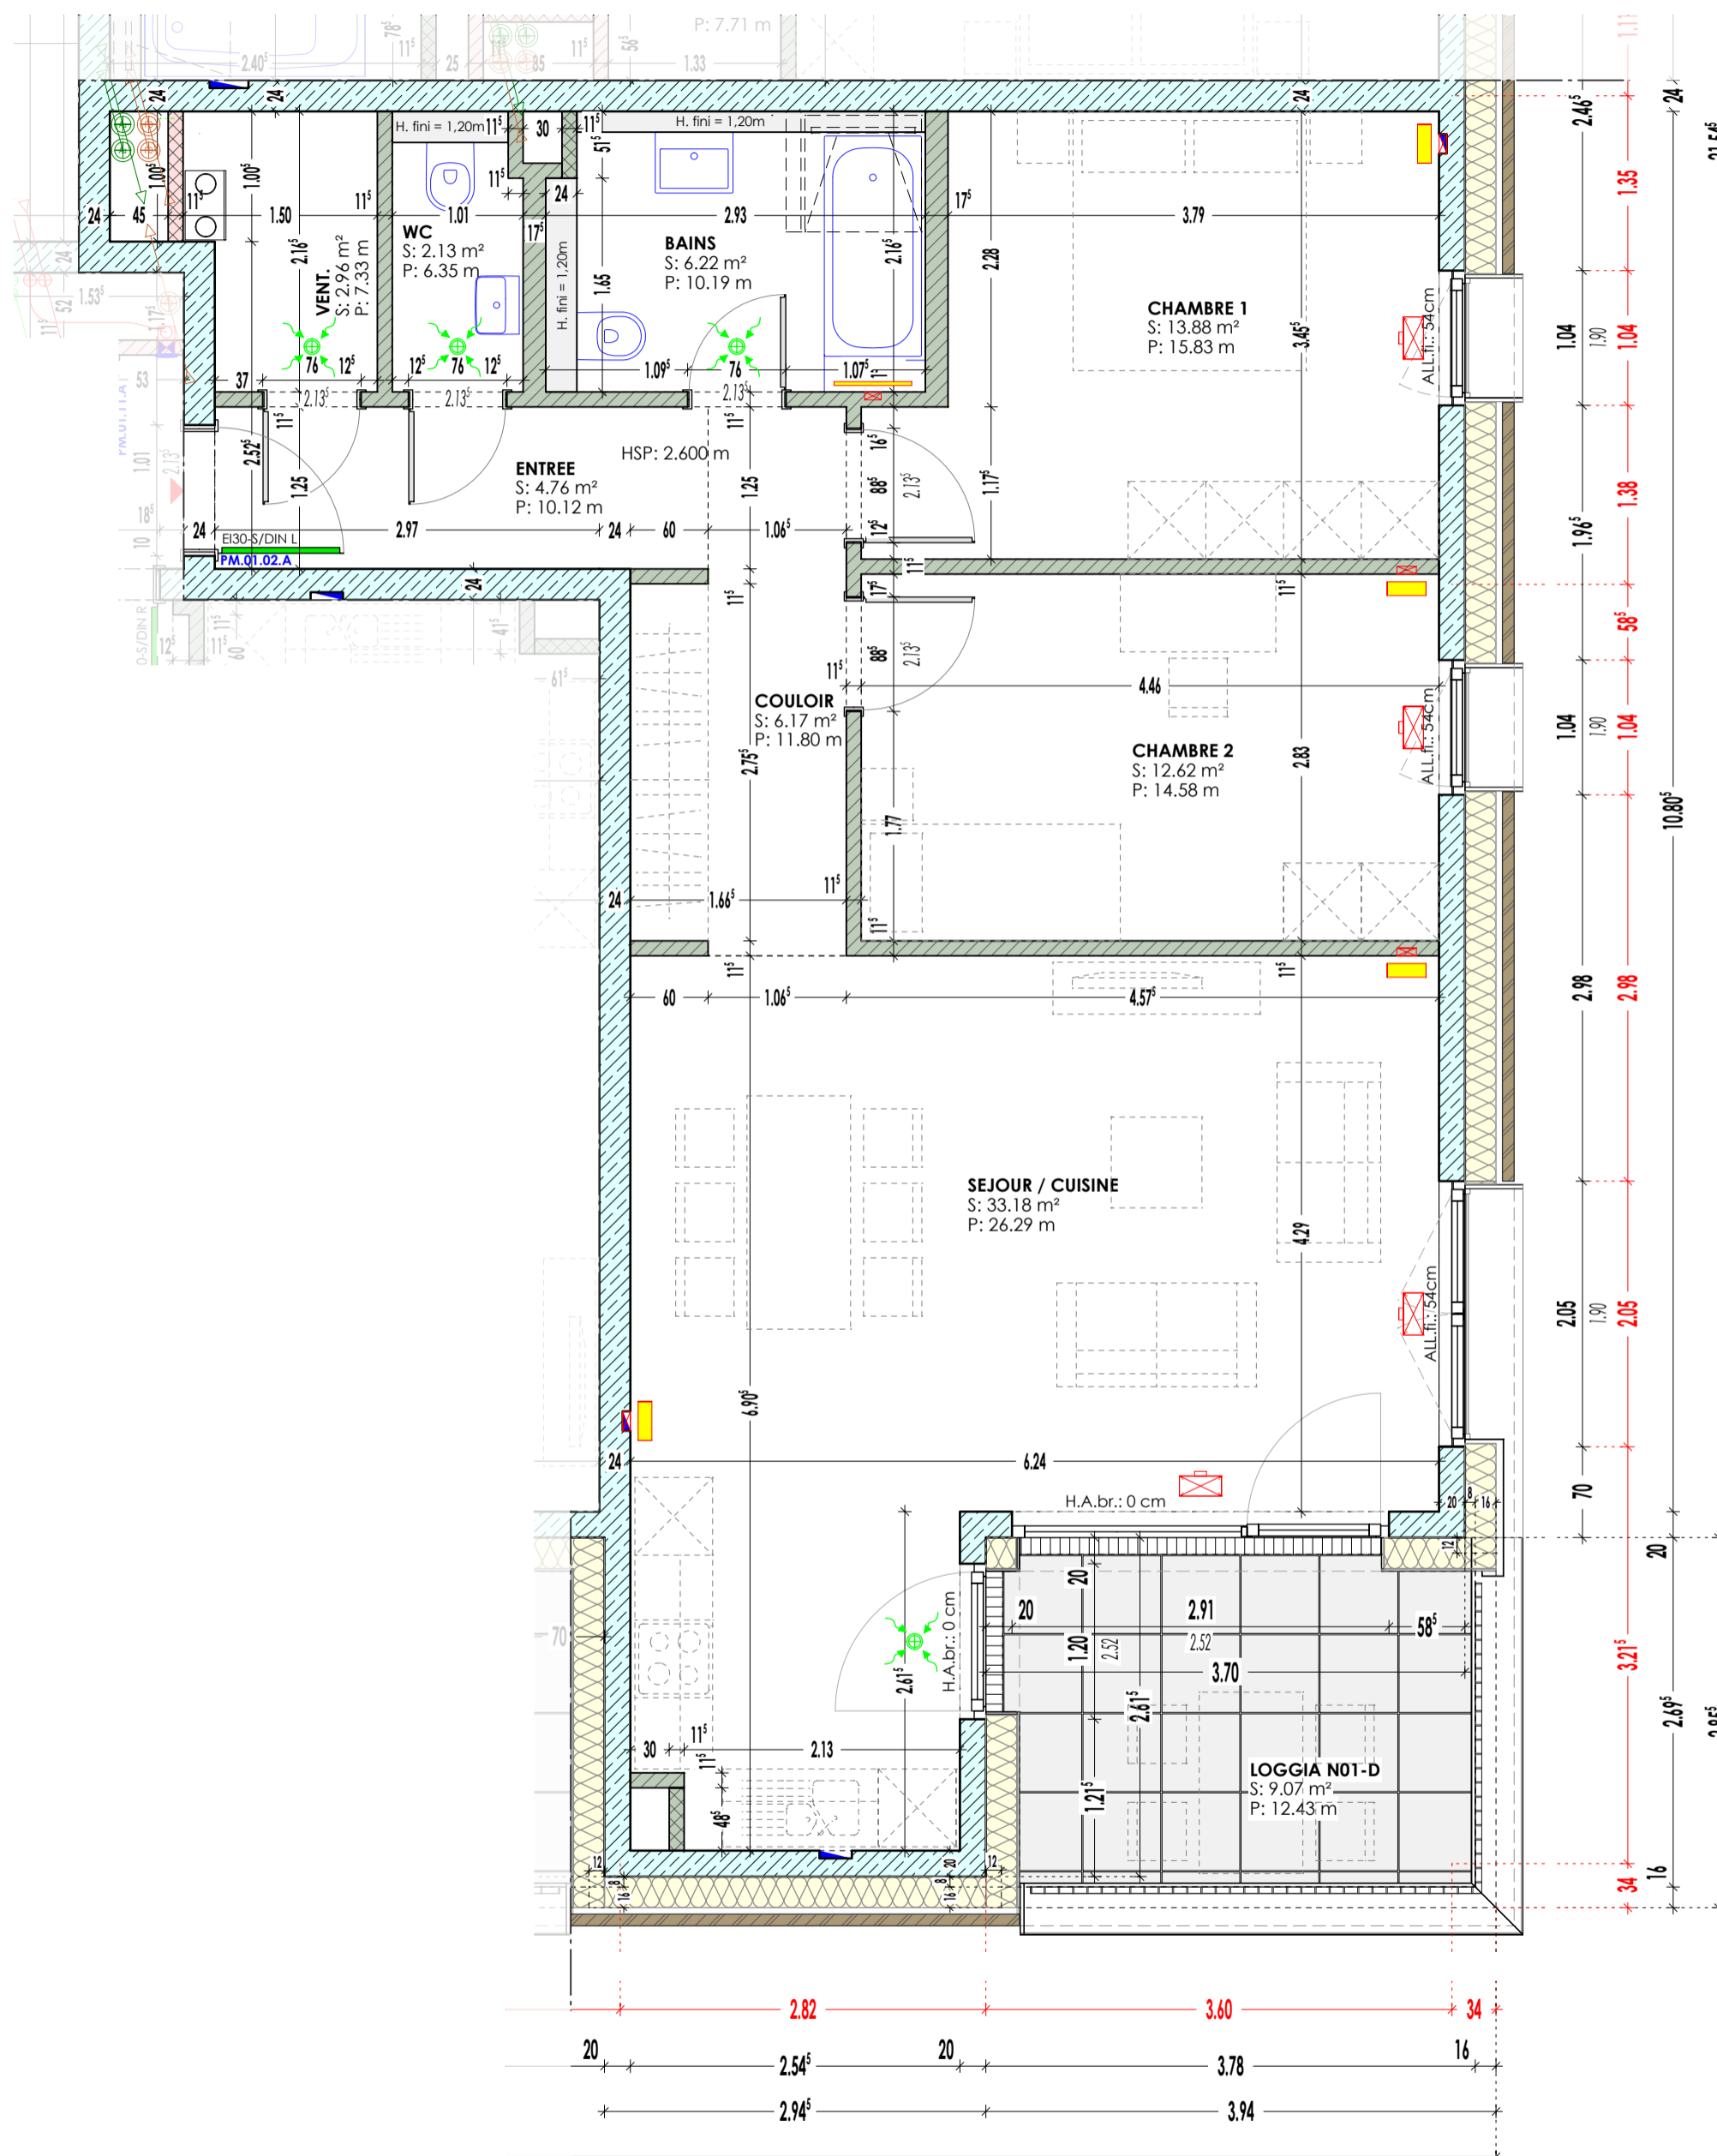

Luxembourg, le

Signature (vendeur)

Signature (l'acquéreur)

A	26/09/2024	MISE A JOUR DU PLAN	SAF
Ind.	Date	Note d'indice	Dress.

SNHBM Société Nationale des Habitations à Bon Marché			
2b, rue Kalchesbruck L-1852 Luxembourg Tel: 44 82 92-1			
Projet	NONNEWISEN_4SA_B13-2	Plan n°	A
N°CADASTRAL	2798/19292	31 RUE DE GUILLAUME CAPUS L-4071 ESCH-SUR ALZ	
Contenu			Ech. 1:50
ACTE APPARTEMENT 029 UU 01			Dessiné CKL/SAF
Résidence	ALBI	Phase	L'architecte
Chantier	B13-2/3	Date	17/08/2023